

内装专业图纸目录				子项名称				
				SUB PROJECT				
				阶 段	施 工 图	图 号	ID-01	
设计号	24-SU-M-36	版 本	01	日 期	2026.07	页 数	共 6 页 第 1 页	
PROJECT NO.		REVISION		DATE	PAGES NO.			
序 号	图 号	图 纸 名 称			图 幅	修 改 日 期	备 注	
NO.	REVISION	DRAWING NO.			MAP SHEET	MODIFY DATE	NOTES	
01	-	封面				20260702		
02	ID-01	目录				20260702		
03	ID-02	目录				20260702		
04	ID-03	目录				20260702		
05	ID-04	目录				20260702		
06	ID-05	目录				20260702		
07	ID-06	目录				20260702		
08	S-01	设计说明			A2	20260702		
09	S-02	设计说明			A2	20260702		
10	S-03	设计说明			A2	20260702		
11	ML-01	材料表			A2	20260702		
一层平面系统图								
12	1F-PL-WH-01	原始建筑平面图			A2	20260702		
13	1F-PL-WH-02	完成面尺寸图			A2	20260702		
14	1F-PL-WH-03	平面布置图			A2	20260702		
15	1F-PL-WH-04	机电点位图图			A2	20260702		
16	1F-PL-WH-05	室内材料界面图图			A2	20260702		
17	1F-PL-WH-06	立面索引图			A2	20260702		
二层平面系统图								
18	2F-PL-WH-01	原始建筑平面图			A2	20260702		
单位: 1/100 比例				注: 详图另见相关图				

内装专业图纸目录				子项名称	24-SU-W-36 三层平面系统图			
				SUB PROJECT	施 工 图		图 号	ID-02
设计号	24-SU-W-36	版 本	01	阶 段	2026.07	页 数	共 6 页 第 2 页	
PROJECT NO.	REVISION	DATE	PAGES NO.					
序号	图 号	图 纸 名 称			图 幅	修 改 日 期	备 注	
NO.	DRAWING NO.	DRAWING NO.			MAP SHEET	MODIFY DATE	NOTES	
19	2F-PL-WH-02	完成面尺寸图			A2	20260702		
20	2F-PL-WH-03	平面布置图			A2	20260702		
21	2F-PL-WH-04	机电点位图图			A2	20260702		
22	2F-PL-WH-05	室内材料界面图图			A2	20260702		
23	2F-PL-WH-06	立面索引图			A2	20260702		
三层平面系统图								
24	3F-PL-WH-01	原始建筑平面图			A2	20260702		
25	3F-PL-WH-02	完成面尺寸图			A2	20260702		
26	3F-PL-WH-03	平面布置图			A2	20260702		
27	3F-PL-WH-04	机电点位图图			A2	20260702		
28	3F-PL-WH-05	室内材料界面图图			A2	20260702		
29	3F-PL-WH-06	立面索引图			A2	20260702		
一层公区立面图								
30	1F-01-E01	立面图01			A2	20260702		
31	1F-01-E02	立面图01			A2	20260702		
32	1F-01-E03	立面图01			A2	20260702		
33	1F-01-E04	立面图01			A2	20260702		
34	1F-01-E05	立面图01			A2	20260702		
35	1F-01-E06	立面图01			A2	20260702		
36	1F-01-E07	立面图01			A2	20260702		
37	1F-01-E08	立面图01			A2	20260702		
38	1F-01-E09	立面图01			A2	20260702		

内装专业图纸目录				子项名称 SUB PROJECT		阶 段 STATUS		施 工 图		图 号 DRAWING NO.		ID-02			
设计号 PROJECT NO.		24-SU-W-36		版 本 REVISION		01		日 期 DATE		2026.07		共 6 页 第 3 页			
图 号 REVISION		图 纸 名 称 DRAWING NO.						图 幅 MAP SHEET		修 改 日 期 MODIFY DATE		备 注 NOTES			
9		1F-01-E10(修)		立面图01						A2		20260702		替换1F-01-E10	
0		1F-01-E11		立面图01						A2		20260702			
二层公区立面图															
0		2F-01-E01		立面图01						A2		20260702			
1		2F-01-E02		立面图01						A2		20260702			
2		2F-01-E03		立面图01						A2		20260702			
3		2F-01-E04		立面图01						A2		20260702			
4		2F-01-E05		立面图01						A2		20260702			
5		2F-01-E06		立面图01						A2		20260702			
二层公区立面图															
6		3F-01-E01		立面图01						A2		20260702			
7		3F-01-E02		立面图01						A2		20260702			
8		3F-01-E03		立面图01						A2		20260702			
9		3F-01-E04		立面图01						A2		20260702			
0		3F-01-E05		立面图01						A2		20260702			
一层公区节点图															
1		1F-01-D01		墙面节点图01						A2		20260702			
2		1F-01-D02		墙面节点图02						A2		20260702			
3		1F-01-D03		墙面节点图03						A2		20260702			
4		1F-01-D04		墙面节点图04						A2		20260702			
5		1F-01-D05		墙面节点图05						A2		20260702			
6		1F-01-D06		墙面节点图06						A2		20260702			

内装专业图纸目录				子项名称 SUB PROJECT	阶 段 STATUS	施 工 图		图 号 DRAWING NO.	ID-02
设计号 PROJECT NO.	24-SU-W-36	版 本 REVISION	01	日 期 DATE		2026.07	页 数 PAGES NO.	共 6 页 第 4 页	
序 号 NO.	图 号 REVISION	图 纸 名 称 DRAWING NO.			图 幅 MAP SHEET	修 改 日 期 MODIFY DATE	备 注 NOTES		
57	1F-01-D07	墙面节点图07			A2	20260702			
58	1F-01-D08	墙面节点图08			A2	20260702			
59	1F-01-D09	墙面节点图09			A2	20260702			
60	1F-01-D10(修)	墙面节点图10			A2	20260702	替换1F-01-D10		
61	1F-01-D11(修)	墙面节点图11			A2	20260702	替换1F-01-D11		
62	1F-01-D12	墙面节点图12			A2	20260702			
63	1F-01-D13	墙面节点图13			A2	20260702			
64	1F-01-D14	墙面节点图14			A2	20260702			
65	1F-01-D15	墙面节点图15			A2	20260702			
66	1F-01-D16(修)	墙面节点图16			A2	20260702	替换1F-01-D16		
67	1F-01-D17(修)	墙面节点图17			A2	20260702	替换1F-01-D17		
68	1F-01-D18(修)	墙面节点图18			A2	20260702	替换1F-01-D18		
69	1F-01-D19(修)	墙面节点图19			A2	20260702	替换1F-01-D19		
70	1F-01-D20(修)	墙面节点图20			A2	20260702	替换1F-01-D20		
71	1F-01-D21(修)	墙面节点图21			A2	20260702	替换1F-01-D21		
72	1F-01-D22(修)	墙面节点图22			A2	20260702	替换1F-01-D22		
73	1F-01-D23	墙面节点图23			A2	20260702			
74	1F-01-D24(修)	墙面节点图24			A2	20260702	替换1F-01-D24		
75	1F-01-D25	墙面节点图25			A2	20260702			
76	1F-01-D26	墙面节点图26			A2	20260702			
77	1F-01-D27(修)	墙面节点图27			A2	20260702	替换1F-01-D27		
78	1F-01-D28(修)	墙面节点图28			A2	20260702	替换1F-01-D28		

子项名称 SUB PROJECT				内装专业图纸目录				子项名称 SUB PROJECT	
阶 段 STATUS				施 工 图		图 号 DRAWING NO.		阶 段 STATUS	
日 期 DATE				2026.07		页 数 PAGES NO.		日 期 DATE	
				图 幅 MAP SHEET		修 改 日 期 MODIFY DATE		备 注 NOTES	
				A2		20260702			
				A2		20260702		替换1F-01-D30	
				A2		20260702		替换2F-01-D01	
				A2		20260702			
				A2		20260702			
				A2		20260702			
				A2		20260702		替换2F-01-D06	
				A2		20260702		替换2F-01-D07	
				A2		20260702			
				A2		20260702			
				A2		20260702			
				A2		20260702			
				A2		20260702			
				A2		20260702			
				A2		20260702			
				A2		20260702			
				A2		20260702			
				A2		20260702			
				A2		20260702			
				A2		20260702			
				A2		20260702			
				A2		20260702			
				A2		20260702			
				A2		20260702			
				A2		20260702			
				A2		20260702			
				A2		20260702			
				A2		20260702			
				A2		20260702			
				A2		20260702			
				A2		20260702			
				A2		20260702			
				A2		20260702			
				A2		20260702			
				A2		20260702			
				A2		20260702			
				A2		20260702			
				A2		20260702			
				A2		20260702			
				A2		20260702			
				A2		20260702			
				A2		20260702			
				A2		20260702			
				A2		20260702			
				A2		20260702			
				A2		20260702			
				A2		20260702			
				A2		20260702			
				A2		20260702			
				A2		20260702			
				A2		20260702			
				A2		20260702			
				A2		20260702			
				A2		20260702			
				A2		20260702			
				A2		20260702			
				A2		20260702			
				A2		20260702			
				A2		20260702			
				A2		20260702			
				A2		20260702			
				A2		20260702			
				A2		20260702			
				A2		20260702			
				A2		20260702			
				A2		20260702			
				A2		20260702			
				A2		20260702			
				A2		20260702			
				A2		20260702			
				A2		20260702			
				A2		20260702			
				A2					

内装专业图纸目录				子项名称 SUB PROJECT	阶 段 STATUS	施 工 图		图 号 DRAWING NO.	ID-02
设计号 PROJECT NO.	24-SU-W-36	版 本 REVISION	01	日 期 DATE		2026.07	页 数 PAGES NO.	共 6 页 第 6 页	
序 号 NO.	图 号 REVISION	图 纸 名 称 DRAWING NO.			图 幅 MAP SHEET	修 改 日 期 MODIFY DATE	备 注 NOTES		
三层公区节点图									
100	3F-01-D01(修)	墙面节点图01			A2	20260702	替换3F-01-D01		
101	3F-01-D02(修)	墙面节点图02			A2	20260702	替换3F-01-D02		
102	3F-01-D03	墙面节点图03			A2	20260702			
103	3F-01-D04	墙面节点图04			A2	20260702			
104	3F-01-D05	墙面节点图05			A2	20260702			
105	3F-01-D06	墙面节点图06			A2	20260702			
106	3F-01-D07	墙面节点图07			A2	20260702			
107	3F-01-D08	墙面节点图08			A2	20260702			
108	3F-01-D09	墙面节点图09			A2	20260702	替换3F-01-D09		
109	3F-01-D10	墙面节点图10			A2	20260702			
110	3F-01-D11	墙面节点图11			A2	20260702	替换3F-01-D12		
111	3F-01-D12	墙面节点图12			A2	20260702	替换3F-01-D13		
112	3F-01-D13	墙面节点图13			A2	20260702	替换3F-01-D14		
113	3F-01-D14	墙面节点图14			A2	20260702	替换3F-01-D15		
114	3F-01-D15	墙面节点图15			A2	20260702			
115	3F-01-D16	墙面节点图16			A2	20260702			
116	3F-01-D17	墙面节点图17			A2	20260702			
284	3F-01-D185	墙面节点图185			A2	20260702			

INDEX OF DRAWINGS

DRAWINGS DATE:

设计说明

202607

三、建筑内部装饰装修防火设计：

(一) 本工程建筑分类为： 多层民用建筑

(二) 本工程装饰设计应遵循原建筑消防设计图中的防火分区、防烟分区、人员疏散等各项消防设施；

- 1、消火栓、喷淋、烟感、消防喇叭、防火门等位置，除注明外以建筑消防设计蓝图为准；
- 2、建筑内部装修不应擅自减少、改动、拆除、遮挡消防设施或器材及其标识，疏散指示标志、疏散出口、疏散走道或疏散横道通道，不得擅自改变防火分区或防烟分隔、防烟分区及其分隔，不应影响消防设施或器材的使用功能和正常操作。并在总平面布置图的一角用大比例微缩示意图（各防火分区、建筑面积、安全出口等）；
- 3、建筑内部消火栓箱门不应被装饰物遮掩，消火栓箱门四周的装修材料颜色应与消火栓箱门的颜色有明显区别或在消火栓箱门表面设置发光标志。
- 4、室内装饰不得改变原建筑消防设计，由于现场各工种、各专业施工实际情况，空间尺寸或需重新分隔等因素，原部分消防设施点位需作微调，要以满足消防安全为原则，微调变动部分须提交原建筑消防设计院（单位）备案、审核 确认后方可施工。



(三) 本工程执行《建筑内部装修设计防火规范》GB 50222-2017 中对装饰装修材料的相关规定：

- 1、建筑内部各部位装饰装修材料的燃烧性能等级详见“装饰材料饰饰范例表”；
- 2、玻璃幕墙与每层楼板、隔墙处的缝隙应采用防火封堵材料封堵；
- 3、所有的建筑内部变形缝（包括沉降缝、伸缩缝、抗震缝等）两侧的基层应采用（A级）不燃材料严密充实封堵；
 - 、所有建筑墙面上开洞、开孔后均采用（A级）不燃材料严密封堵；
 - 、照明灯具及电气设备、线路的高温部位，当靠近非A级装修材料或构件时，应采取隔热、散热等防火保护措施，与窗帘、帷幕、软包等装修材料的距离不应小于500mm；灯饰应采用不低于B1级的材料。
- 6、建筑内部的配电箱、控制面板、接线盒、开关、插座等不应直接安装在低于B1级的装修材料上；用于顶棚和墙面装修的木质类板材，当内部含有电器、电线等物体时，应采用不低于B1级的材料。
- 7、工业建筑所有基层材料、所有面层装修材料燃烧性能等级必须符合《建筑内部装修设计防火规范》“4 特别场所”及“5 工业建筑”中规定，重点关注：
 - a. 装修材料燃烧性能等级要求为A级的部位，所用涂料全部采用无机涂料；
 - b. 装修材料燃烧性能等级要求为B1级的部位，隔断、固定家具、窗帘、帷幕、床罩、家具包布等需做阻燃处理；
 - c. 木质基层表面涂刷三度防火涂料或做阻燃处理，防火涂料要符合当地消防部门验收要求；

四、节能设计

本工程中各专业、工艺、材料、施工要求等均按国家规定节能设计标准执行；也可参照工程所在地区省、直辖市颁布的地方性节能设计标准执行。

五、施工图的编号、标高说明

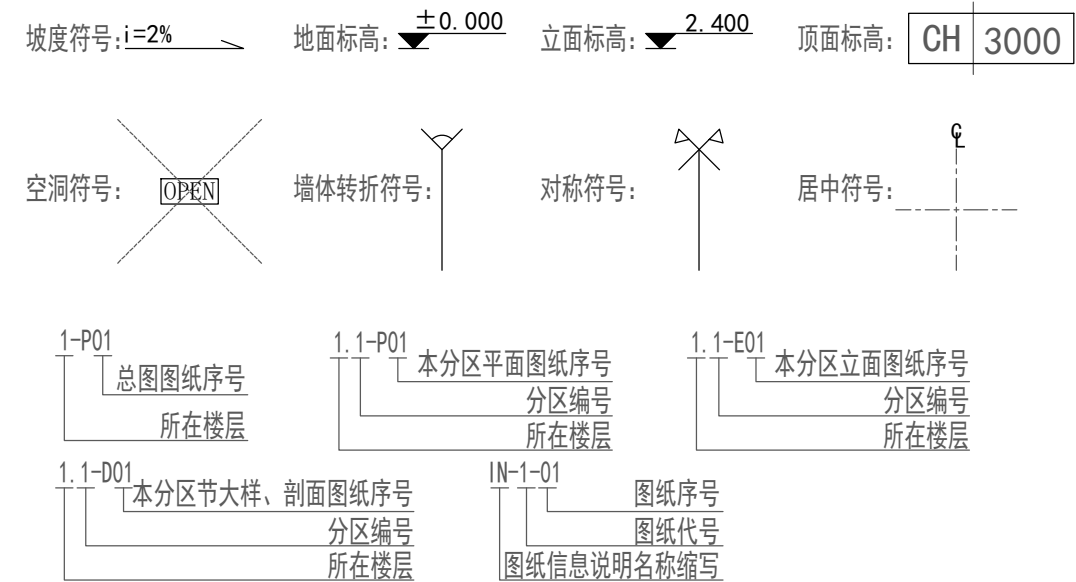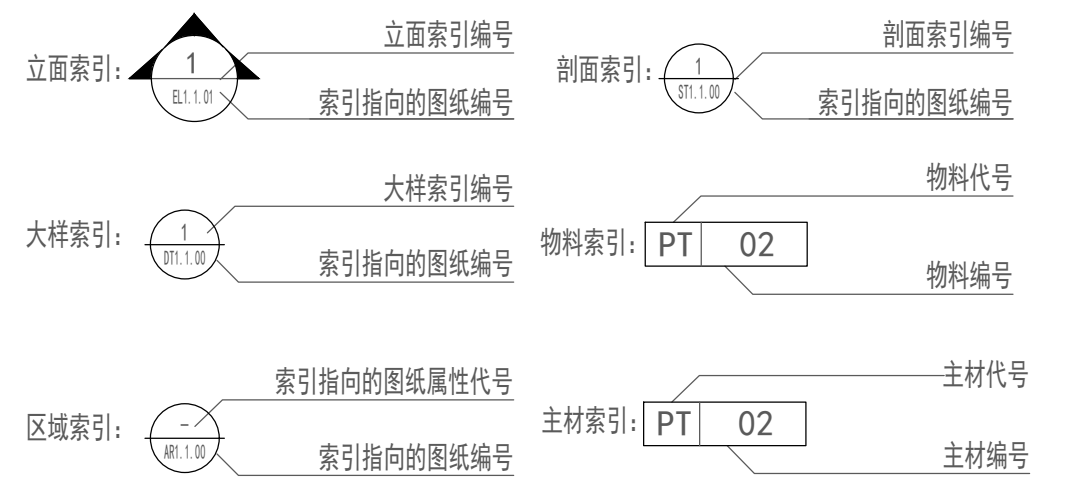

一、建筑工程项目概况

(一) 项目概况

- 1、建筑工程名称：泰州市中级人民法院大案要案法庭改（扩）建设项目（公共空间法治文化设计）
建设地点：泰州市海陵区凤凰东路北侧、鼓楼路西侧
建设单位：泰州市城市建设工程管理中心
建筑消防设计单位：江苏现代建筑设计有限公司
建筑装饰设计单位：江苏现代建筑设计有限公司
- 2、建筑装饰装修面积： 855 m²
建筑装饰装修设计的范围：地上三层
不在设计范围内为：详见平面图纸
装饰设计主要内容(使用功能要求)：-

(三) 工业建筑分类： 多层民用建筑；耐火等级：地下 二级，地上 二级。

二、设计依据

(一) 基础资料

- 1、原建筑工程施工图设计文件（建筑、结构、电气、智能化、水暖空调等专业）；
- 2、原建筑消防设计文件、人防审批意见；

(二) 本工程建设单位与本公司签订的装饰装修设计合同：以装饰装修施工图设计范围的内容为依据；
如合同书中未涉及的内容须经双方商定确认后，签订补充协议具有和设计合同相同的法律效力。

(三) 本工程设计施工图依据现行国家标准与规范：

- 1、《建筑设计防火规范》GB 50016-2014（2018年版）
- 2、《建筑防火通用规范》GB 55037-2022
- 3、《建筑抗震设计规范》GB 50011-2010（2016年版）
- 4、《民用建筑设计统一标准》GB50352-2019
- 5、《建筑内部装修设计防火规范》GB 50222-2017
- 6、《建筑防火封堵应用技术标准》GB/T 51410-2020
- 7、《消防设施通用规范》GB 55036-2022
- 8、《建筑与市政工程无障碍通用规范》GB 55019-2021
- 9、《民用建筑工程室内环境污染控制标准》GB50325-2020
- 10、《建筑玻璃应用技术规程》JGJ 113-2015

注：现跟上述技术标准与规范不同之处，须以国家颁布最新规范为准。（应根据项目类别增加相应规范）

(四) 《建筑环境通用规范》GB 55016-2021 根据控制室内环境污染的不同要求，划分为以下两类：

1. I 建筑：住宅、医院、老年人照料房屋设施、幼儿园、学校教室、学生宿舍、军人宿舍等民用建筑；
 2. II 民用建筑：办公楼、商店、旅馆、文化娱乐场所、书店、图书馆、展览馆、体育馆、公共交通等候室、餐厅理发店等民用建筑。
- 3、工程竣工验收时，室内空气污染物浓度限量应符合表 5.1.2的规定。

室内环境污染物	浓度限量	室内主要空气污染物	浓度限量	≤10%的浓度	≤20%的浓度
氡 (mg/m³)	≤0.15	苯 (mg/m³)	≤0.11	≤0.099	≤0.088
苯 (mg/m³)	≤0.06	TVOC (mg/m³)	≤0.60	≤0.54	≤0.48
甲苯 (mg/m³)	≤0.15	氯 (Bq/m³)	≤400	≤360	≤320
二甲苯 (mg/m³)	≤0.20	PM ₁₀ (mg/m³)	≤0.15	≤0.135	≤0.12
TVOC (mg/m³)	≤0.45	☑PM _{2.5} 年均浓度≤25ug/m³PM ₁₀ 年均浓度≤50ug/m			

本工程室内环境污染属于 民用建筑工程，内环境污染物浓度检测满足 二类民用标注。
工业建筑工程所选用的建筑材料和装修材料必须符合以上规范的有关规定。

附注：

NOTES:

1. 本图未加盖本单位出图专用章无效。
2. 本图的版权归江苏现代建筑设计有限公司所有。
3. 正式施工前，施工图必须通过建设行政主管部门及人防主管部门审核批准的有资质的施工图审查单位进行的施工图审查，在审查合格后还需进行各方责任主体单位参加的图纸会审，如发现问题需经设计变更后才能作为正式施工

注：

- 1、一般无专门说明时，标高以米（m）为单位，其他尺寸以毫米（mm）为单位；
- 2、各楼层标注的标高为地面装修完成面的高度。

六、分项工程内容

- 1、装饰工程所涉及的钢结构及承重部分，由专业承包商考虑结构及安全，应出具施工图，经相关部门审核后，方可施工；涉及承载及结构性的组件安装，施工单位应在不违背装饰效果的前提下进行合理的结构深化后方可实施；遇到可能产生质量及结构性隐患的安装节点大样，需施工方及时提出，在保证完成面效果的前提下合理深化后予以实施。
- 2、本装饰设计图必须报公安消防部门及项目当地施工图审查中心建审，获通过后方可施工。
- 3、凡本工程所用装饰材料的规格、型号、性能、色彩应符合装饰工程规范的质量要求，饰面材料应以设计单位提供样板为准，如由于造价和供货等原因需代替品，施工订货前需会同建设、设计等有关各方共同商定。
- 4、若图中有关材料名称与材料样板不符的，材料代码与中文说明不符的，以设计单位解释为准。
- 5、后勤区域和厨房非本公司设计范围，应业主要求套入我方图纸，不对其准确性负责。
- 6、本套图纸的标注尺寸为设计控制尺寸，施工时应根据现场情况核定，不得度量图纸。
- 7、原建筑结构原则上装修不做调整，如确需更改，改动部分(改动涉及建筑结构)，需原建筑设计单位设计变更后，装饰方可施工。
- 8、本工程如有特殊声学、光学要求，需按声学、光学专业设计公司设计要求做法施工。
- 9、所有属于独立招标的装修配套项目应以生产厂家提供的详细安装图为准。
- 10、图中未说明做法的，按本说明“二、设计依据”的规范标准进行施工。
- 11、本说明和设计图纸具有同样效力，两者均应遵守，若两者相矛盾，甲方及施工单位应及时提出，并以设计单位解释为准。

七、施工中具体参照标准

本工程所有的参照标准均按现行的相关国家标准或行业标准，必须满足中华人民共和国行业标准之建筑装饰工程施工及验收规范。

(一)、石料工程

1、材料：

石料本身不得有隐伤，风化等缺陷，清洗石料不得使用钢丝刷或其他工具，而破坏其外露表面或在上面留下痕迹，必须使用石材专用防护剂进行六面防护处理。

2、安装：

- (1)检查底层或垫层施妥当,并修饰好。
- (2)确定线条，水平图案，并加以保护，防止石料混乱存放。
- (3)在底、垫层达到其初凝状态前施放石料。
- (4)用干铺法安放石料并将之压入均匀平面固定（有水空间用湿贴法）。
- (5)令灰浆至少养护24小时可施加填缝料。
- (6)用勾缝灰浆填缝，填孔隙，用工具将表面加工成平头接合。
- (7)石材铺贴前，承建商必须依据现场尺寸，提供石材放样图，并得到业主和设计师审批、认可，没有注明的石材密封接缝均采用密缝。

3、清洁：

- (1)在完成勾缝和填缝以后及在这些材料施放和硬化之后,应清洁有尘土的表面，所用的溶液不得有损于石料、接缝材料或相邻表面。
- (2)在清洁过程中应使用非金属工具。

4、石料加工：

- (1)将石料加工成所需要的样板尺寸、厚度和形状、准确切割，保证尺寸符合设计要求。
- (2)准确塑造特殊型、镶边和外露边缘，并且进行修饰以与相邻表面相配。
- (3)提供的砂应是干净、坚硬的硅质材料。
- (4)所用粘结材料的品种，掺合比例应符合设计要求，并有产品合格证。

(二)、木制品（作）

1、材料：

材料应用最好之类型 自然生长的木料，必须经过烘干或自然干燥后才能使用，没有虫蛀 松散或腐节或其他缺点，锯成方条形，并且不会翘曲，爆裂及其他因为处理不当而引起的缺点。胶合板按不同材种选用进口或国产，但必为优等品。承建商应在开工前提供材料和饰饰样板且经筹建处和设计师认可批准才能使用。

INDEX OF DRAWINGS

DRAWINGS DATE:

设计说明

202607

2、防火防腐处理:

- (1) 所有基层木材均应满足防火要求, 涂达到防火要求和阻燃时间厚度的防火涂料。
- (2) 承建商要在实际施工前呈送防火涂料给筹建处批准方可开始涂刷。
- (3) 所有基层木材应用至易潮湿的空间均须涂上三层防腐涂料。
- (4) 考虑到节能环保、防火、防腐要求，以及木材基层易潮湿变形，原则上应尽量少用木材基层, 尽可能采用轻钢龙骨或钢架基层。

3、制作工艺及按装:

- (1) 尺寸
 - ①所有装饰用的木材均严格按图纸施工，凡原设计节点不明之处需补充设计图，经设计师同意后实施。
 - ②所有尺寸必须在工地核实，若图样或规格与实际工地有任何偏差，应立即通知设计师。
- (2) 装饰：

所有完工时在外制木作工艺表面，除特殊注明处，都应该按设计做饰面。
- (3) 终饰：

当采用自然终饰或者采用指定为染色、打白漆，或油漆被指定为终饰时，相连木板在形式, 颜色或纹理上要相互协调。
- (4) 收缩度：

所有木工制品所用之木材，均应经过干燥并保证制品的收缩度不会损害其强度和装饰品之外观，也不应引起相邻材料和结构的破坏。
- (5) 装配：

承建商应完成所有必要的开榫眼、接榫、开槽、配合做舌榫嵌入, 榫舌接合，和其他的正确接合之必要工作。提供所有金属板, 螺丝, 铁钉和其他室内设计要求的或者顺利进行规定的木工工作所需的装配件。
- (6) 接合：
 - ①木工制品须严格按照图样的说明制作，在没有特别标明的地方接合，应按该处接合之公认的形式完成。胶接法适用于需要紧密接合的地方。所有胶接处应用交叉舌榫或其他加固法。
 - ②所有铁钉头打进去并加上油灰，胶合表面接触地方用胶水接合，接触表面必须用锯或刨进行终饰。实板的表面需要用胶水接合的地方，必须用砂纸轻打磨光。
 - ③有待接合之表面必须保持清洁，不肮脏，没有灰尘，锯灰，油渍和其他污染。
 - ④胶合地方必须给予足够压力以保持粘牢，并且在胶水凝固条件均按照胶水制造商之说明而进行。
- (7) 划线：

所有踢脚板、框缘、平板和其他木工制品必须准确划线以配合实际现场达成应有的紧密配合。
- (8) 镶嵌细木工工作：

在细木工制品规定要镶嵌的地方，应跟随其周边的工作完成之后嵌入加工。
- (9) 清洁：

除特别指出的终饰之外，承建商应将有关木工制品清洁使其保持完好状态。所有柜子内部装饰，包括活动层板应涂上二度以上清漆使其光滑, 且根据设计要求进行必要的补色等工艺。
- (10) 木材、夹板成型架框：
 - ①一般用木材成架安装于天花板上时, 应确保所有部件牢固及拉紧，且不得影响其他管线（风管、喷淋管等）走向。依照设计图纸固定于天花。
 - ②全部木作天花均要涂上三层本地消防大队批准使用的防火涂料。

(三)、装饰防火胶板

防火胶板的粘结剂应使用与防火胶板配套使用的品牌，并遵守使用说明。

(四)、装饰五金

所有五金器具必须防止生锈和沾染，使用前应提供样品征得筹建处及设计师同意。在完成工作所有五金器具都应擦油、清洗、磨光和可以操作，所有钥匙必须清楚地贴上标签。

(五)、金属覆盖板工程

- 1、材料

承建商应根据图纸所标品种、颜色供应商提供样板，征得设计师及筹建处同意。
- 2、安装

金属板必须可以承受本身的荷载，而不会产生任何损害性或永久性的变形。所有金属表面覆盖板及配件需符合国家《建筑装饰装修工程质量验收规范》GB 50210-2018要求及有关标准或规范。
- (1) 金属饰面板的品种、质量、颜色、花型、线条应符合设计要求，并应有产品合格证。
- (2) 墙体骨架如采用轻钢龙骨时，其规格、形状应符合设计要求，易潮湿的部分进行防锈处理。
- (3) 墙体材料为纸面石膏板时，安装时纵、横接缝应拉开5~8mm。
- (4) 金属饰面板安装，宜采用抽芯铝铆钉，中间必须垫橡胶垫圈。抽芯铝铆钉间距以控制在100~150mm为宜。

- (5) 安装突出墙面的窗台、窗套凸线等部位的金属饰面时，裁板尺寸应准确，边角整齐光滑，搭接尺寸及方向应正确。
- (6) 板材安装时严禁采用对接。搭接长度应符合设计要求，不得有透缝现象。
- (7) 外饰面板安装时应挂线施工，做到表面平整、垂直，线条通顺清晰。
- (8) 阴阳角宜采用预制角装饰板安装，角板与大面搭接方向应与主导方向一致，严禁逆向安装。
- (9) 保温材料的品种、填充密度应符合设计要求。并应填塞饱满，不留空隙。

(六)、玻璃工程

- 1、材料

提供样板并在安装切割之前送交筹建处及设计师同意。
- 2、制作工艺及安装
 - (1) 准确地把所有玻璃切割成为适当的尺寸，安装槽要清洁，无灰尘。所有螺丝或其他固定部件都不能在槽中突出。所有框架的调整将在安装玻璃之前进行。所有密封剂作业表面平整光滑，与其它相邻材料无交叉污染。玻璃工程应在框、扇校正和五金件安装完毕后，以及框、扇最后一遍涂料前进行。
 - (2) 中庭的围护结构安装钢化玻璃时，应用卡紧螺丝或压条镶嵌固定。玻璃与围护结构的金属框格相接处，应衬橡胶垫。安装玻璃隔断时，磨砂玻璃的磨砂面应向室内。
- 3、玻璃的基本要求：
 - (1) 玻璃选用应符合《建筑玻璃应用技术规程》JGJ113-2015的规定, 特定厚度的安全玻璃最大许用面积均应符合其要 求。
 - (2) 玻璃必须顾及温差应力和视觉歪曲的效果。
 - (3) 玻璃必须结构完整，无破坏性的伤痕，针孔、尖角或不平直的边缘。

(七)、油漆工程

- 1、材料和品质

本施工图所有未标明之油漆公共空间均用聚脂漆十度左右, 终饰半哑光除公共空间外，其余均用半哑光漆六度, 最终以 设计师确认的材料样板为准。本施工图所有未标明之墙面、平、顶面涂料均采用材料表所注明之涂料三度. 油漆工程 的等级和品质应符合设计要求和现行有关产品国家标准的规定。
- (1) 没有完全干透，或环境有尘埃时，不能进行操作。
- (2) 对所有表面之洞，裂缝和其他不足之处应预先修整好，再进行油漆。
- (3) 要保证每道油漆工序的质量，要求涂刷均匀，防止漏刷、过厚、流淌等毛病。
- (4) 在原先之油漆涂层结硬并打磨后，再进行下一道工序。
- (5) 在油漆之前应拆卸所有五金器具，并且在油漆后安回原处，保证五金器具不受污染。上油漆前应先进行油漆小色 板的封样，在征得建设方和设计师同意后方可大面积施工。

(八)、铝板工程

铝板用于墙面造型饰面、展示区域背景、局部装饰面板，材质轻便、平整耐用，契合办公公共空间标准化要求。

- 1、材料要求：采用国标铝合金装饰板，氟碳喷涂/粉末喷涂工艺（按图纸设计），厚度达标，板面平整、色泽均匀，无变形、无脱落、无瑕疵，防火、环保性能达标。
- 2、施工工艺：墙面钢结构或水泥砂浆基层找平验收合格后，按照图纸分格尺寸精准排版；采用干挂或粘贴固定工艺，固定点位均匀排布，安装牢固；板材拼接缝隙均匀顺直，高低差严控规范，接缝打胶细腻顺滑；异形铝板造型精准，边角规整，收口严密，与各类材质衔接自然。
- 3、验收标准：铝板安装平整牢固，板面洁净无划痕、无变形，色泽统一，接缝均匀顺直，整体排版规整大气。

附注:
NOTES:
1. 本图未加盖本单位出图专用章无效。
2. 本图的版权归江苏现代建筑设计有限公司所有。
3. 正式施工前，施工图必须通过建设行政主管部门及人防主管部门审核批准的有资质的施工图审查单位进行的施工图审查，在审查合格后还需进行各方责任主体单位参加的图纸会审，如发现问题需经设计变更后才能作为正式施工的依据。

(九)、天花吊顶工程工作范围

- 1、本工程不涉及建筑吊顶设计。
- 2、安装
 - 1. 本工程顶面轨道射灯均为吊顶暗藏式安装，所有轨道底座、暗藏基座需配合吊顶装修同步定位、固定施工。施工前依据图纸灯具布置图精准放线，确定轨道安装中心线、标高及起止位置，核对吊顶龙骨结构，严禁轨道固定在吊顶石膏板、饰面板上，必须固定于吊顶承重龙骨或专用转接基座上，固定点位间距均匀、安装牢固，无松动、偏移、下垂变形问题。
 - 2. 暗藏轨道安装需贴合吊顶预留凹槽尺寸，轨道嵌入平整、顺直无扭曲，与吊顶饰面衔接紧密、缝隙均匀一致，无翘边、空鼓、凹凸不平现象。轨道拼接处对接严密、平齐无错台，导电连接片接触可靠、导通良好，杜绝虚接、断路、接触不良隐患。轨道端头配套封堵配件齐全，安装规整，满足美观及安全防护要求。
 - 3. 射灯灯具安装前检查灯体外观、透镜完好度、驱动配件完整性，灯具卡接、对接轨道到位，卡扣锁紧牢固，灯体转动、角度调节顺畅，可实现设计要求的多角度调光功能，调节后定位稳固，无自行偏转、晃动现象。所有灯具排布间距均匀、横竖对齐、整体排布规整，符合图纸排版及装修美观要求。
 - 4. 暗藏轨道及灯具接线严格遵守电气规范，相线、零线、地线对应接入，接线压接牢固、绝缘包裹严实，所有接线点位隐藏于吊顶内部或轨道腔体内部，严禁裸露带电体。同一回路灯具布线规整，回路划分严格按图纸设计执行，严禁私改回路、混接线路。
 - 5. 灯具安装完成后做好成品保护，避免吊顶施工、保洁作业时刮擦、污染灯体及透镜，完工后逐灯通电调试，检查灯具点亮正常、无频闪、无不亮、无过热现象，调光、角度功能运行正常，整体照明效果符合设计及使用要求。
 - 6. 灯具由设计单位提供灯具选型，经建设单位确认后，施工承包单位在此基础上编制《灯具选型推荐表》，列出灯具品牌、厂家、型号、价格、经建设方和设计单位确认后，进行采购。由供货单位提供产品合格证、检验证、安装技术条件并指导配合施工。产，配合施工。部分特殊装饰主题灯具，由设计单位提供外形图纸，由灯具厂生比赛、训练场地上空使用体育场专用广照型灯具，按原土建设计并由专业照明灯具公司按照甲方使用要求级别另行设计。

(十) 裱糊工程

提交与图纸提示和工程清单相符合的材料样板，以设计师提供的或承建商推荐筹建处及设计师认可的作为本工程的标准。

- 1、准：

A、施工前，应将机体或基层表面的污垢、尘土清除干净，突出表面的活动设备附件卸下，钉帽进入表面，并涂防锈涂料，钉眼用油性腻子填平。B、基层的含水率:砼和抹灰不大于8%，木材制品不得大于12%。
- 2、工艺

A、材质必须粘贴牢固，表面色泽一致，不得有气泡、空鼓、裂缝、翘边、皱折和斑污、斜视上无胶痕。

B、表面平整，无波折起伏。

C、各幅拼接横平竖直，拼接处花纹、图案吻合，不离缝、不搭接，距墙角15m处正视，不显接缝。

D、阴阳转角垂直，棱角分明，阴角处无接缝

E、不得有漏贴、补贴和脱层等缺陷。

INDEX OF DRAWINGS

DRAWINGS DATE:

设计说明

202607

附注:

NOTES:

1. 本图未加盖本单位出图专用章无效。
2. 本图的版权归江苏现代建筑设计有限公司所有。
3. 正式施工前，施工图必须通过建设行政主管部门及人防主管部门审核批准的有资质的施工图审查单位进行的施工图审查，在审查合格后还需进行各方责任主体单位参加的图纸会审，如发现问题需经设计变更后才能作为正式施工的依据。

八、装饰材料

- (一) 本工程选用的装修材料及产品, 应按设计要求提供相应规格、品种、颜色、材质质量的材料和产品, 并必须符合国家标准规定；由施工单位提供材料样板及相应的检测报告，经建设方、设计单位、监理单位确认后进行封样并据此进行施工验收；进场材料应有法定文字的质量合格证明文件、规格、型号及性能的检测报告，对重要材料应有复检报告。
- (二) 本工程所采用的主要材料质量要求应符合《建筑装饰装修行业最新标准法规汇编》及国家现行标准的规定；建筑装饰装修材料应符合国家有关建筑装饰装修材料有害物质限量标准的规范；
- (三) 本工程所选用内装材料、隔音材料必须符合消防规范，并具有国家及当地消防部门的许可证。
- (四) 装修材料应按设计要求进行防火、防锈、防腐和防虫处理；
- (五) 优先使用节能、环保可改进室内空气质量及可重复、循环再生使用的产品和材料，严禁使用国家及本工程所在的省（市）明令淘汰的产品和材料；
- (六) 装饰材料有害物质排放限量的参照标准
为了预防和控制建筑装饰材料产生的室内环境污染，使本设计的建筑装饰工程符合新颁布的国家标准《建筑环境通用规范》GB 55016-2021, 下列物资, 必须符合相应的国家强制性标准。

1、建筑主体材料、装饰材料:

花岗石、大理石、砖、瓦、混凝土、建筑材料及各种新型墙体材料等
必须符合 《建筑材料放射性核素限量》GB6566-2010 ；

2、人造板（胶合板、纤维板、刨花板）及其制品

必须符合《室内装饰装修材料 人造板及其制品中甲醛释放限量》GB18580-2017；

3、室内装修用水性墙面涂料:

内墙涂料须使用环境标志产品的水性涂料；涂料中VOC含量需满足以下指标:

项目	产品种类	内墙涂料			腻子 (粉状膏状)
		光泽（60° ）≤10面漆	光泽（60° ）≤10面漆	底漆	
挥发性有机化合物		≤50g/L	≤80g/L	≤50g/L	≤10g/L

4、室内装修用溶剂型木器（以有机物作为溶剂）的涂料

必须符合《溶剂型木器涂料中有害物质限量》GB18581-2020；

5、室内装修的胶粘剂产品

必须符合《室内装饰装修材料 胶粘剂中有害物质限量》18583-2008 ；

6、纸为基材的壁纸

必须符合《室内装饰装修材料 壁纸中有害物质限量》GB18585-2001 ；

7、各类木家具产品

必须符合《室内装饰装修材料 木家具中有害物质限量》GB18584-2001 ；

8、若国家颁布最新相关技术规范须以最新规范为准。

九、其他

- (一) 本工程除设计有特殊要求外，其它各种工艺、材料均按国家规定的标准；
- (二) 装修施工时, 不得损伤结构构件, 不得破坏砼结构构件的保护层, 不得损伤砼构件的受力钢筋；
- (三) 用作龙骨或预埋隐藏钢结构表面不低于st2级，涂刷防锈漆三度（不锈钢除外）/冷镀锌/热镀锌；
- (四) 进行油漆工程之前，先进行油漆色板封样，征得设计师同意后方可大面积施工；
- (五) 凡本工程所用装饰材料的规格、型号、性能、色彩应符合装饰工程规范的质量要求，施工订货前会同建设、设计等有关各方共同商定；
- (六) 本装饰设计图必须报当地施工图审查中心审查，获通过后方可施工；
- (七) 本工程装饰如对原建筑结构、荷载变动，需由原结构设计单位结构设计人员复核、调整、确认满足原结构设计荷载后方可施工；
- (八) 本套施工图包括室内装饰施工的所有图纸中标注为木皮饰面装饰板, 均应专业工厂后场加工、现场安装；
- (九) 本套施工图包括室内装饰施工的所有图纸中无专门注明时，家具、软饰、灯具照明、弱电由专业公司深化设计；

(十) 装饰工程施工中做好与设备工种协调配合工作，在保证装饰效果的前提下空调风口、消防喷淋等位置做到均衡布置，个别设备在影响整体效果时做适当调整。

(十一) 本套施工图包括室内装饰施工的所有图纸中无专门注明时，对涉及到的声学、光学、防尘、防辐射等特殊工艺的设计由专业公司深化设计；



(十二) 承担本装饰工程的施工企业应具备相应的资质，有相应有效的质量管理体系。施工单位应按审批的施工组织设计及专项施工方案施工，并对施工全过程实行质量控制；


(十三) 应严格按图施工，未经设计许可，施工中不可随意修改设计。施工中如发现图纸不详时，应及时与设计单位沟通；

(十四) 施工单位现场深化设计时，对原设计的变更或补充，均需得到设计师签字认可，必要时需要建设方和监理方的书面认可；


(十五) 家具、橱柜、窗帘、地胶、地砖、艺术品、活动隔断、灯具、、五金件等均由甲方会同设计方二次选型。

(十六) 石材等材料应参照效果图由甲方会同设计方选择。

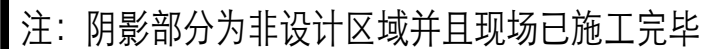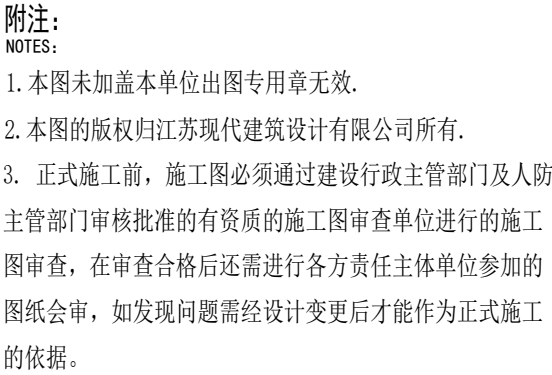


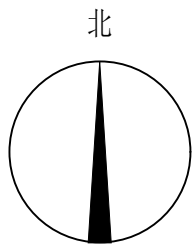


附注:
NOTES:
1. 本图未加盖本单位出图专用章无效。
2. 本图的版权归江苏现代建筑设计有限公司所有。
3. 正式施工前, 施工图必须通过建设行政主管部门及人防
主管部门审核批准的有资质的施工图审查单位进行的施工
图审查, 在审查合格后还需进行各方责任主体单位参加的
图纸会审, 如发现问题需经设计变更后才能作为正式施工
的依据。

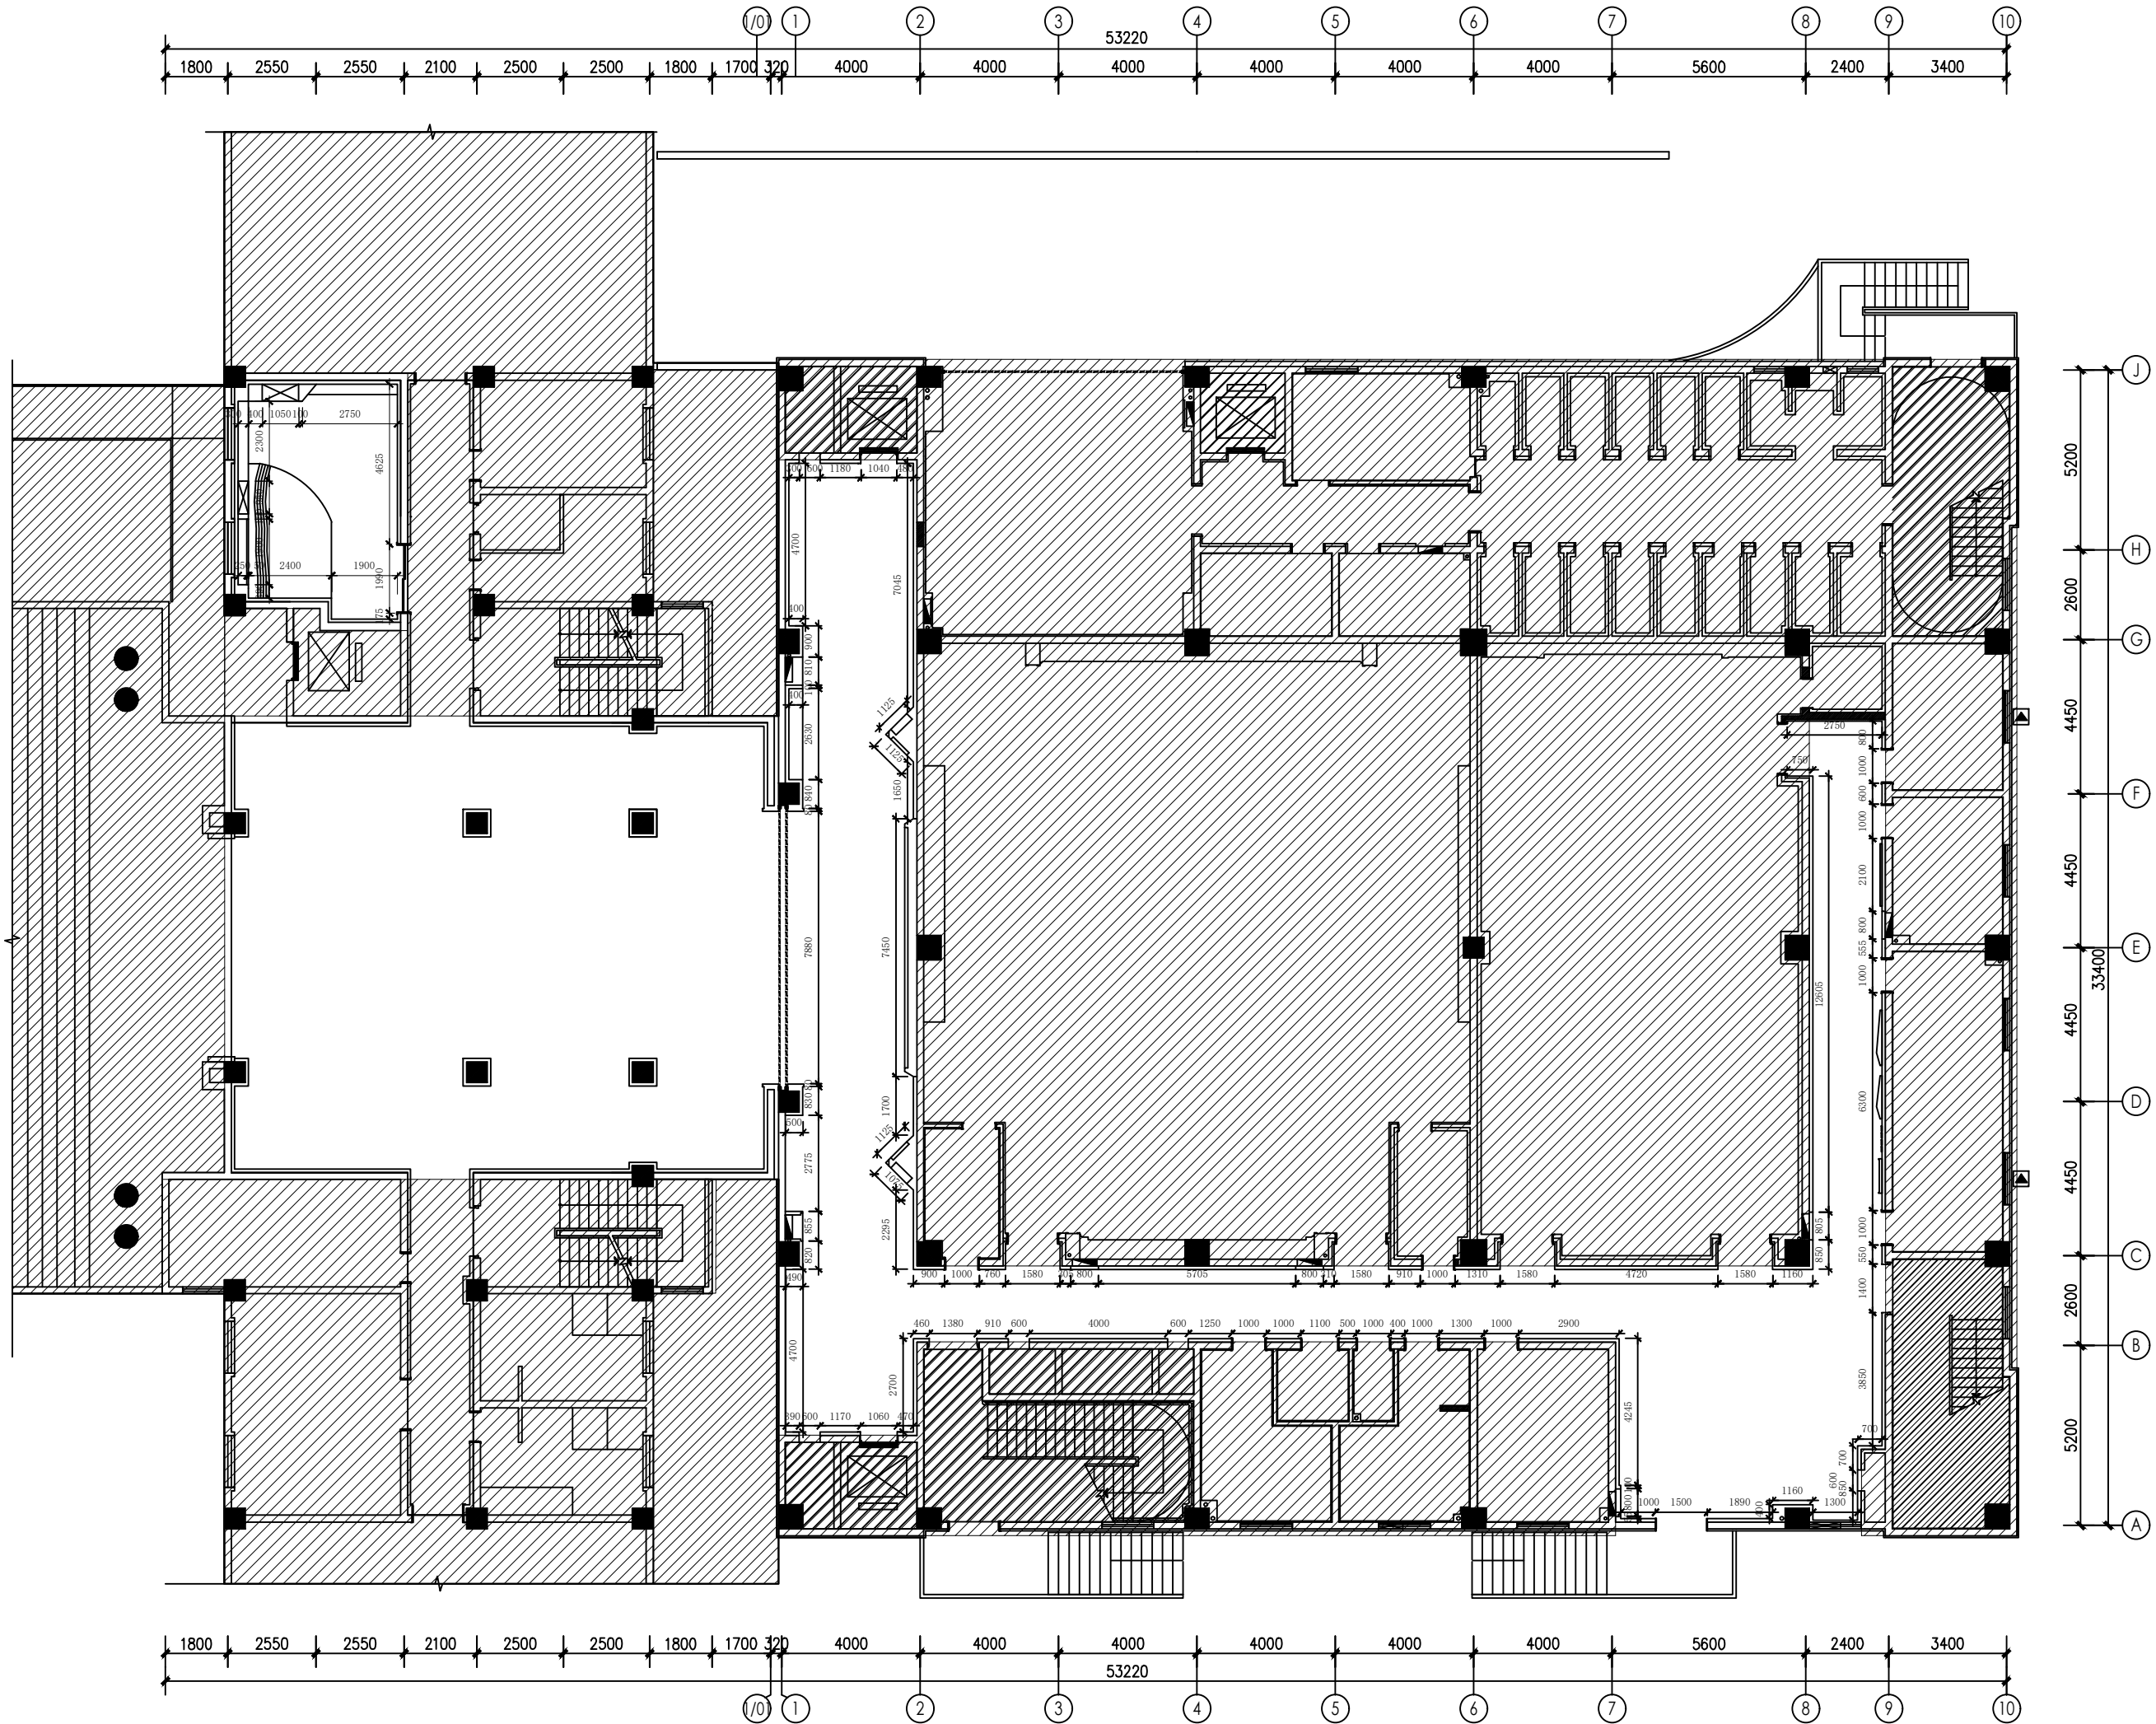


注: 阴影部分为非设计区域并且现场已施工完毕

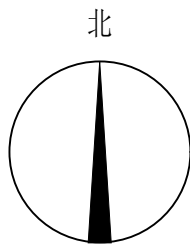


附注:
NOTES:
1. 本图未加盖本单位出图专用章无效。
2. 本图的版权归江苏现代建筑设计有限公司所有。
3. 正式施工前, 施工图必须通过建设行政主管部门及人防
主管部门审核批准的有资质的施工图审查单位进行的施工
图审查, 在审查合格后还需进行各方责任主体单位参加的
图纸会审, 如发现问题需经设计变更后才能作为正式施工
的依据。

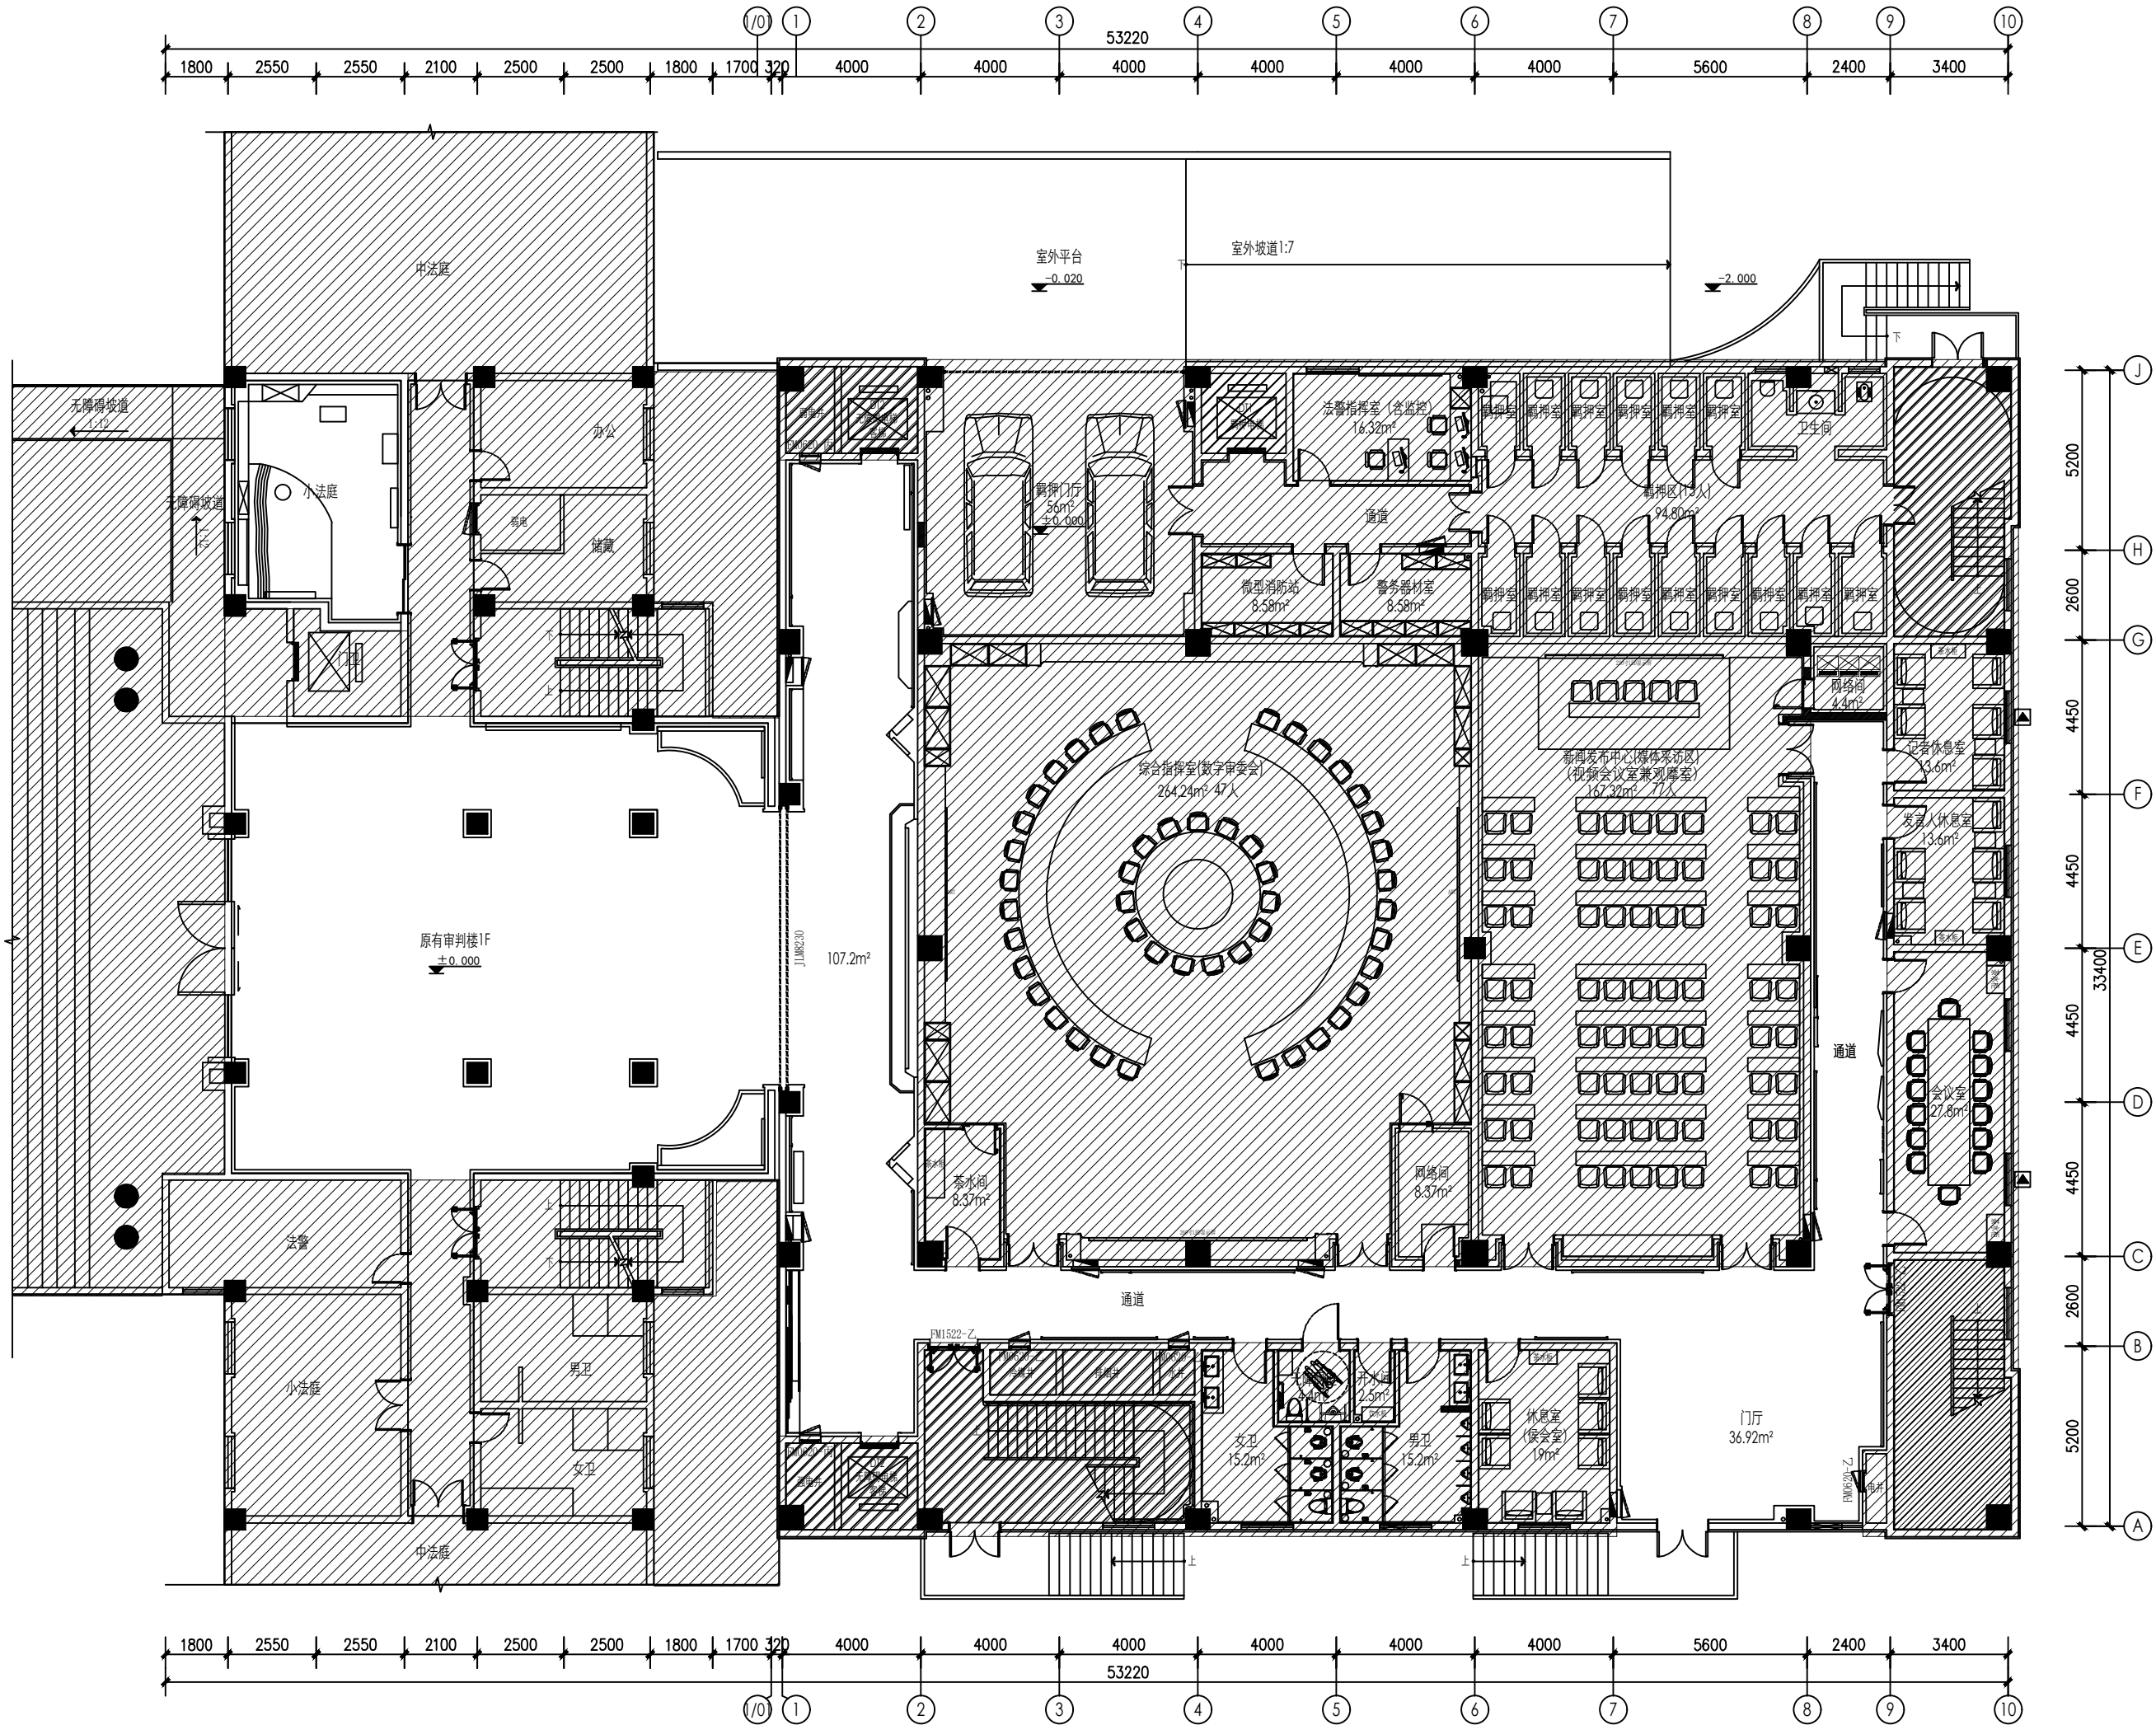

注: 阴影部分为非设计区域并且现场已施工完毕

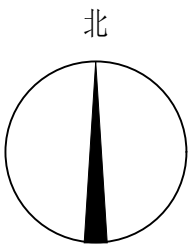


附注:
NOTES:
1. 本图未加盖本单位出图专用章无效。
2. 本图的版权归江苏现代建筑设计有限公司所有。
3. 正式施工前, 施工图必须通过建设行政主管部门及人防
主管部门审核批准的有资质的施工图审查单位进行的施工
图审查, 在审查合格后还需进行各方责任主体单位参加的
图纸会审, 如发现问题需经设计变更后才能作为正式施工
的依据。

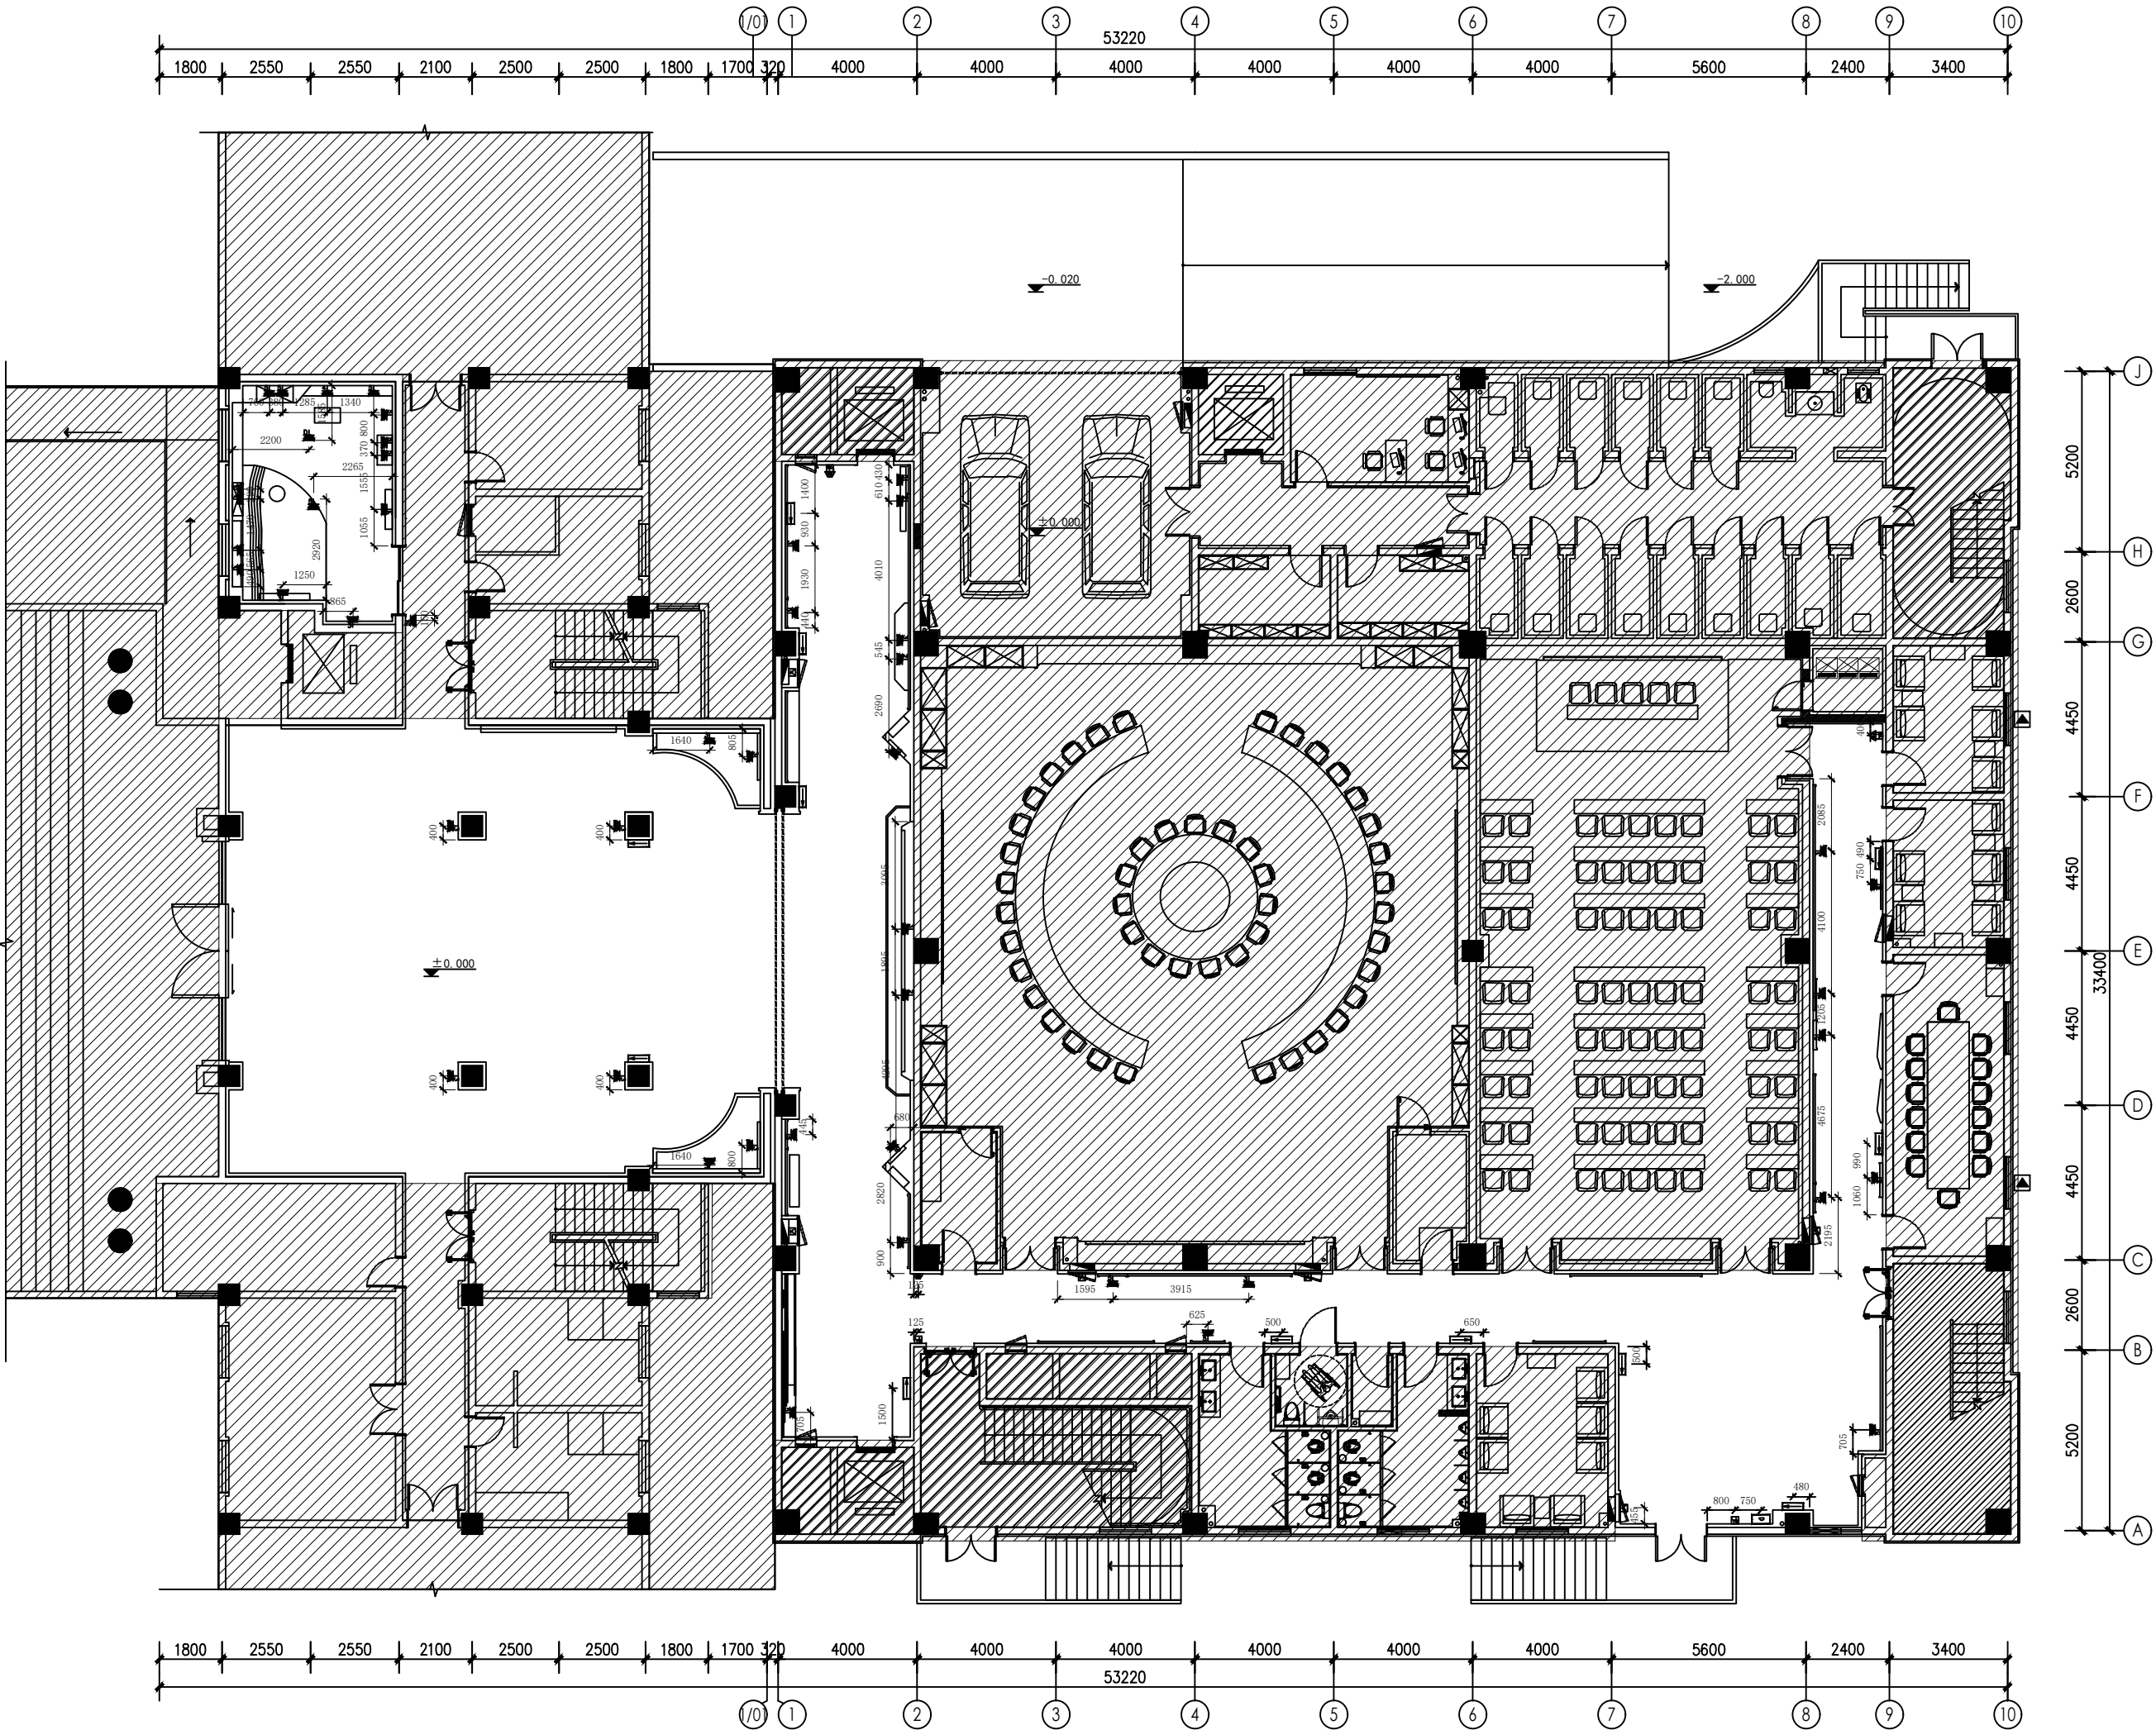

图例	说明
	墙面插座, 距地300MM
	墙面插座, 距地1300MM
	墙面插座, 距地500MM
	墙面预留电源(结合立面造型位置)
	顶面插座
	方向标志灯 (距地300MM)
	手动报警按钮(距地1300MM)
	消火栓起泵按钮(消火栓内安装)
	火灾声光报警器 (距地2200MM)
	火灾显示器(距地1300MM)

注: 阴影部分为非设计区域并且现场已施工完毕

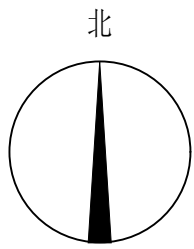

附注:
NOTES:


1. 本图未加盖本单位出图专用章无效。
2. 本图的版权归江苏现代建筑设计有限公司所有。
3. 正式施工前，施工图必须通过建设行政主管部门及人防主管部门审核批准的有资质的施工图审查单位进行的施工图审查，在审查合格后还需进行各方责任主体单位参加的图纸会审，如发现问题需经设计变更后才能作为正式施工的依据。




墙面 岩板
白色穿孔铝板
不锈钢热转印
仿真植物及片石
发光软膜
敲铜浮雕
不锈钢烤漆
地面 仿石材地砖
碎石子

顶面 石膏板刷白色无机涂料
地面 仿石材地砖(800*800)
墙面 艺术漆
宣绒布
雪弗板
玻璃
岩板
发光软膜
不锈钢烤漆
发光灯带
彩色玻璃
金属背光字
实物仿制物件

注：阴影部分为非设计区域并且现场已施工完毕

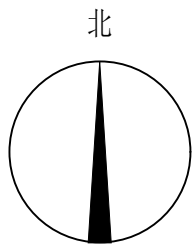



附注:
NOTES:
1. 本图未加盖本单位出图专用章无效。
2. 本图的版权归江苏现代建筑设计有限公司所有。
3. 正式施工前, 施工图必须通过建设行政主管部门及人防
主管部门审核批准的有资质的施工图审查单位进行的施工
图审查, 在审查合格后还需进行各方责任主体单位参加的
图纸会审, 如发现问题需经设计变更后才能作为正式施工
的依据。


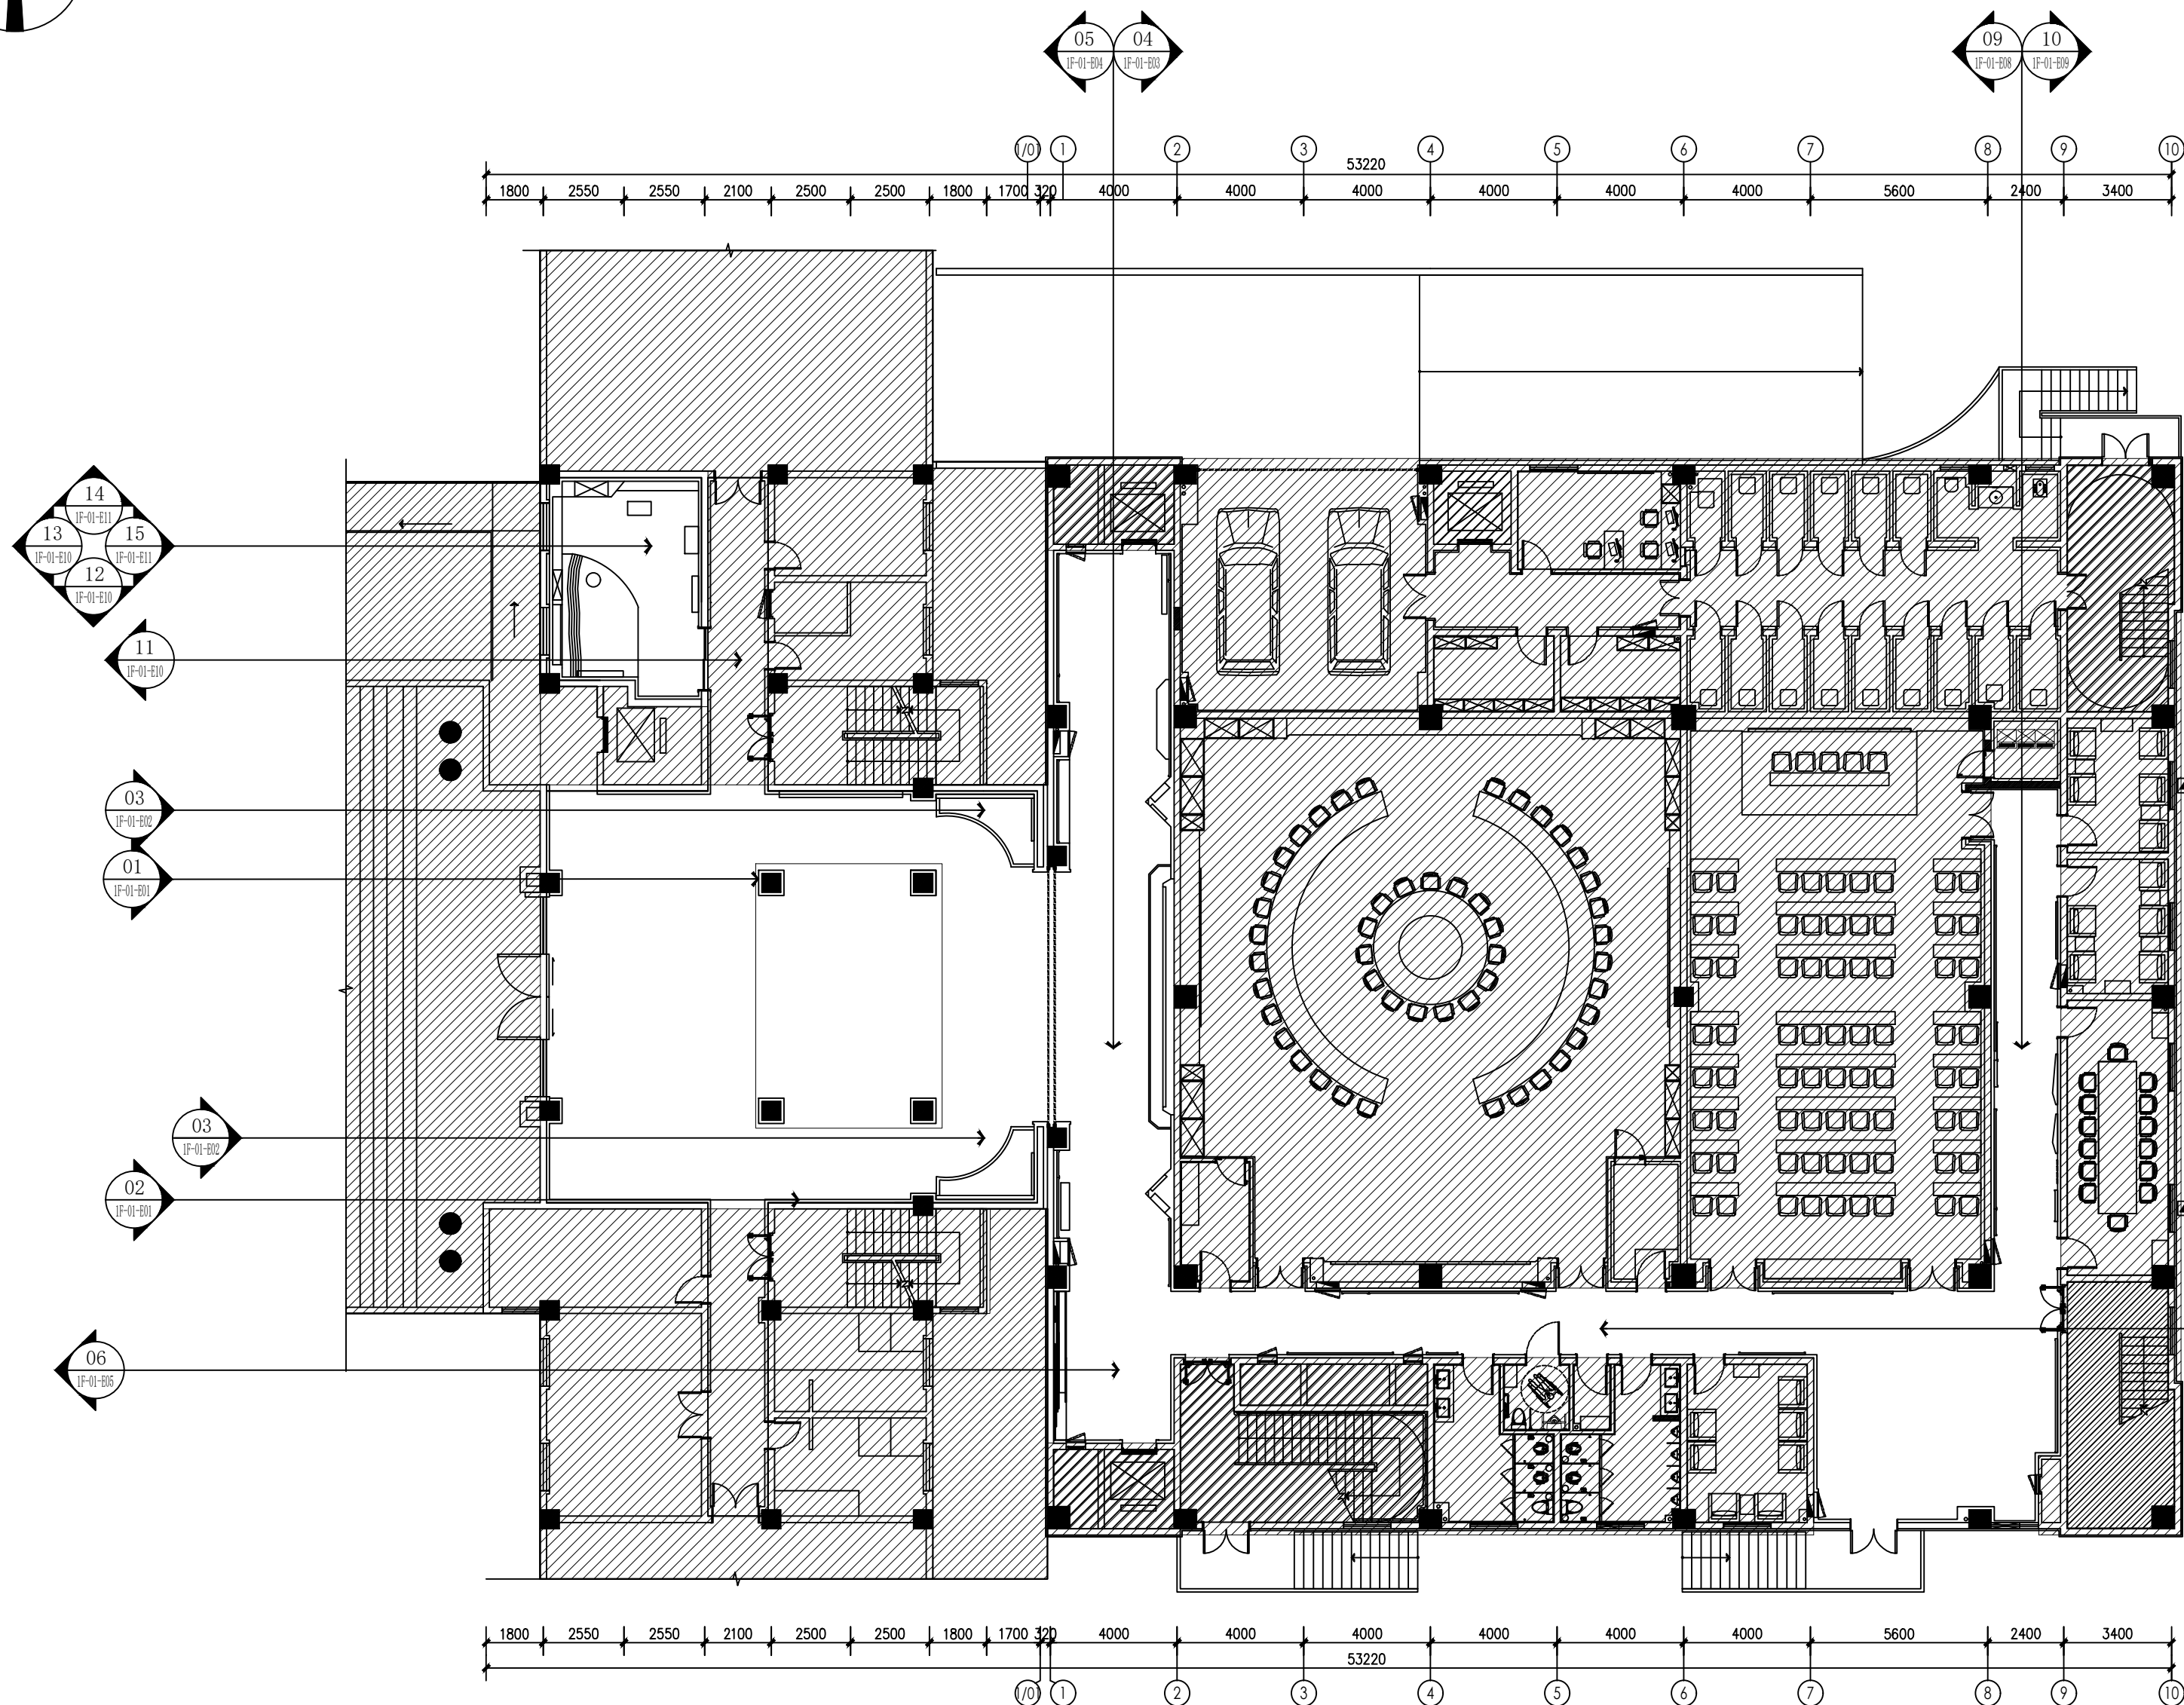


注: 阴影部分为非设计区域并且现场已施工完毕

06 Elevation Key Plan
SCALE



立面索引图
1:180

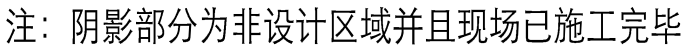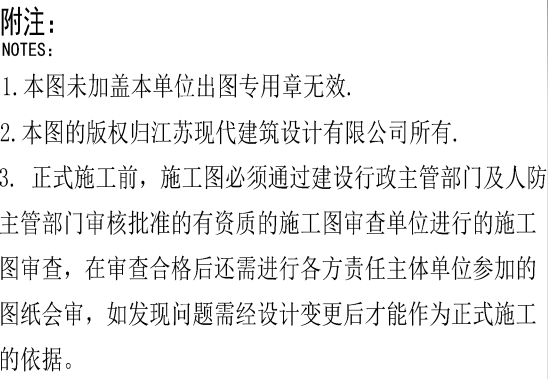

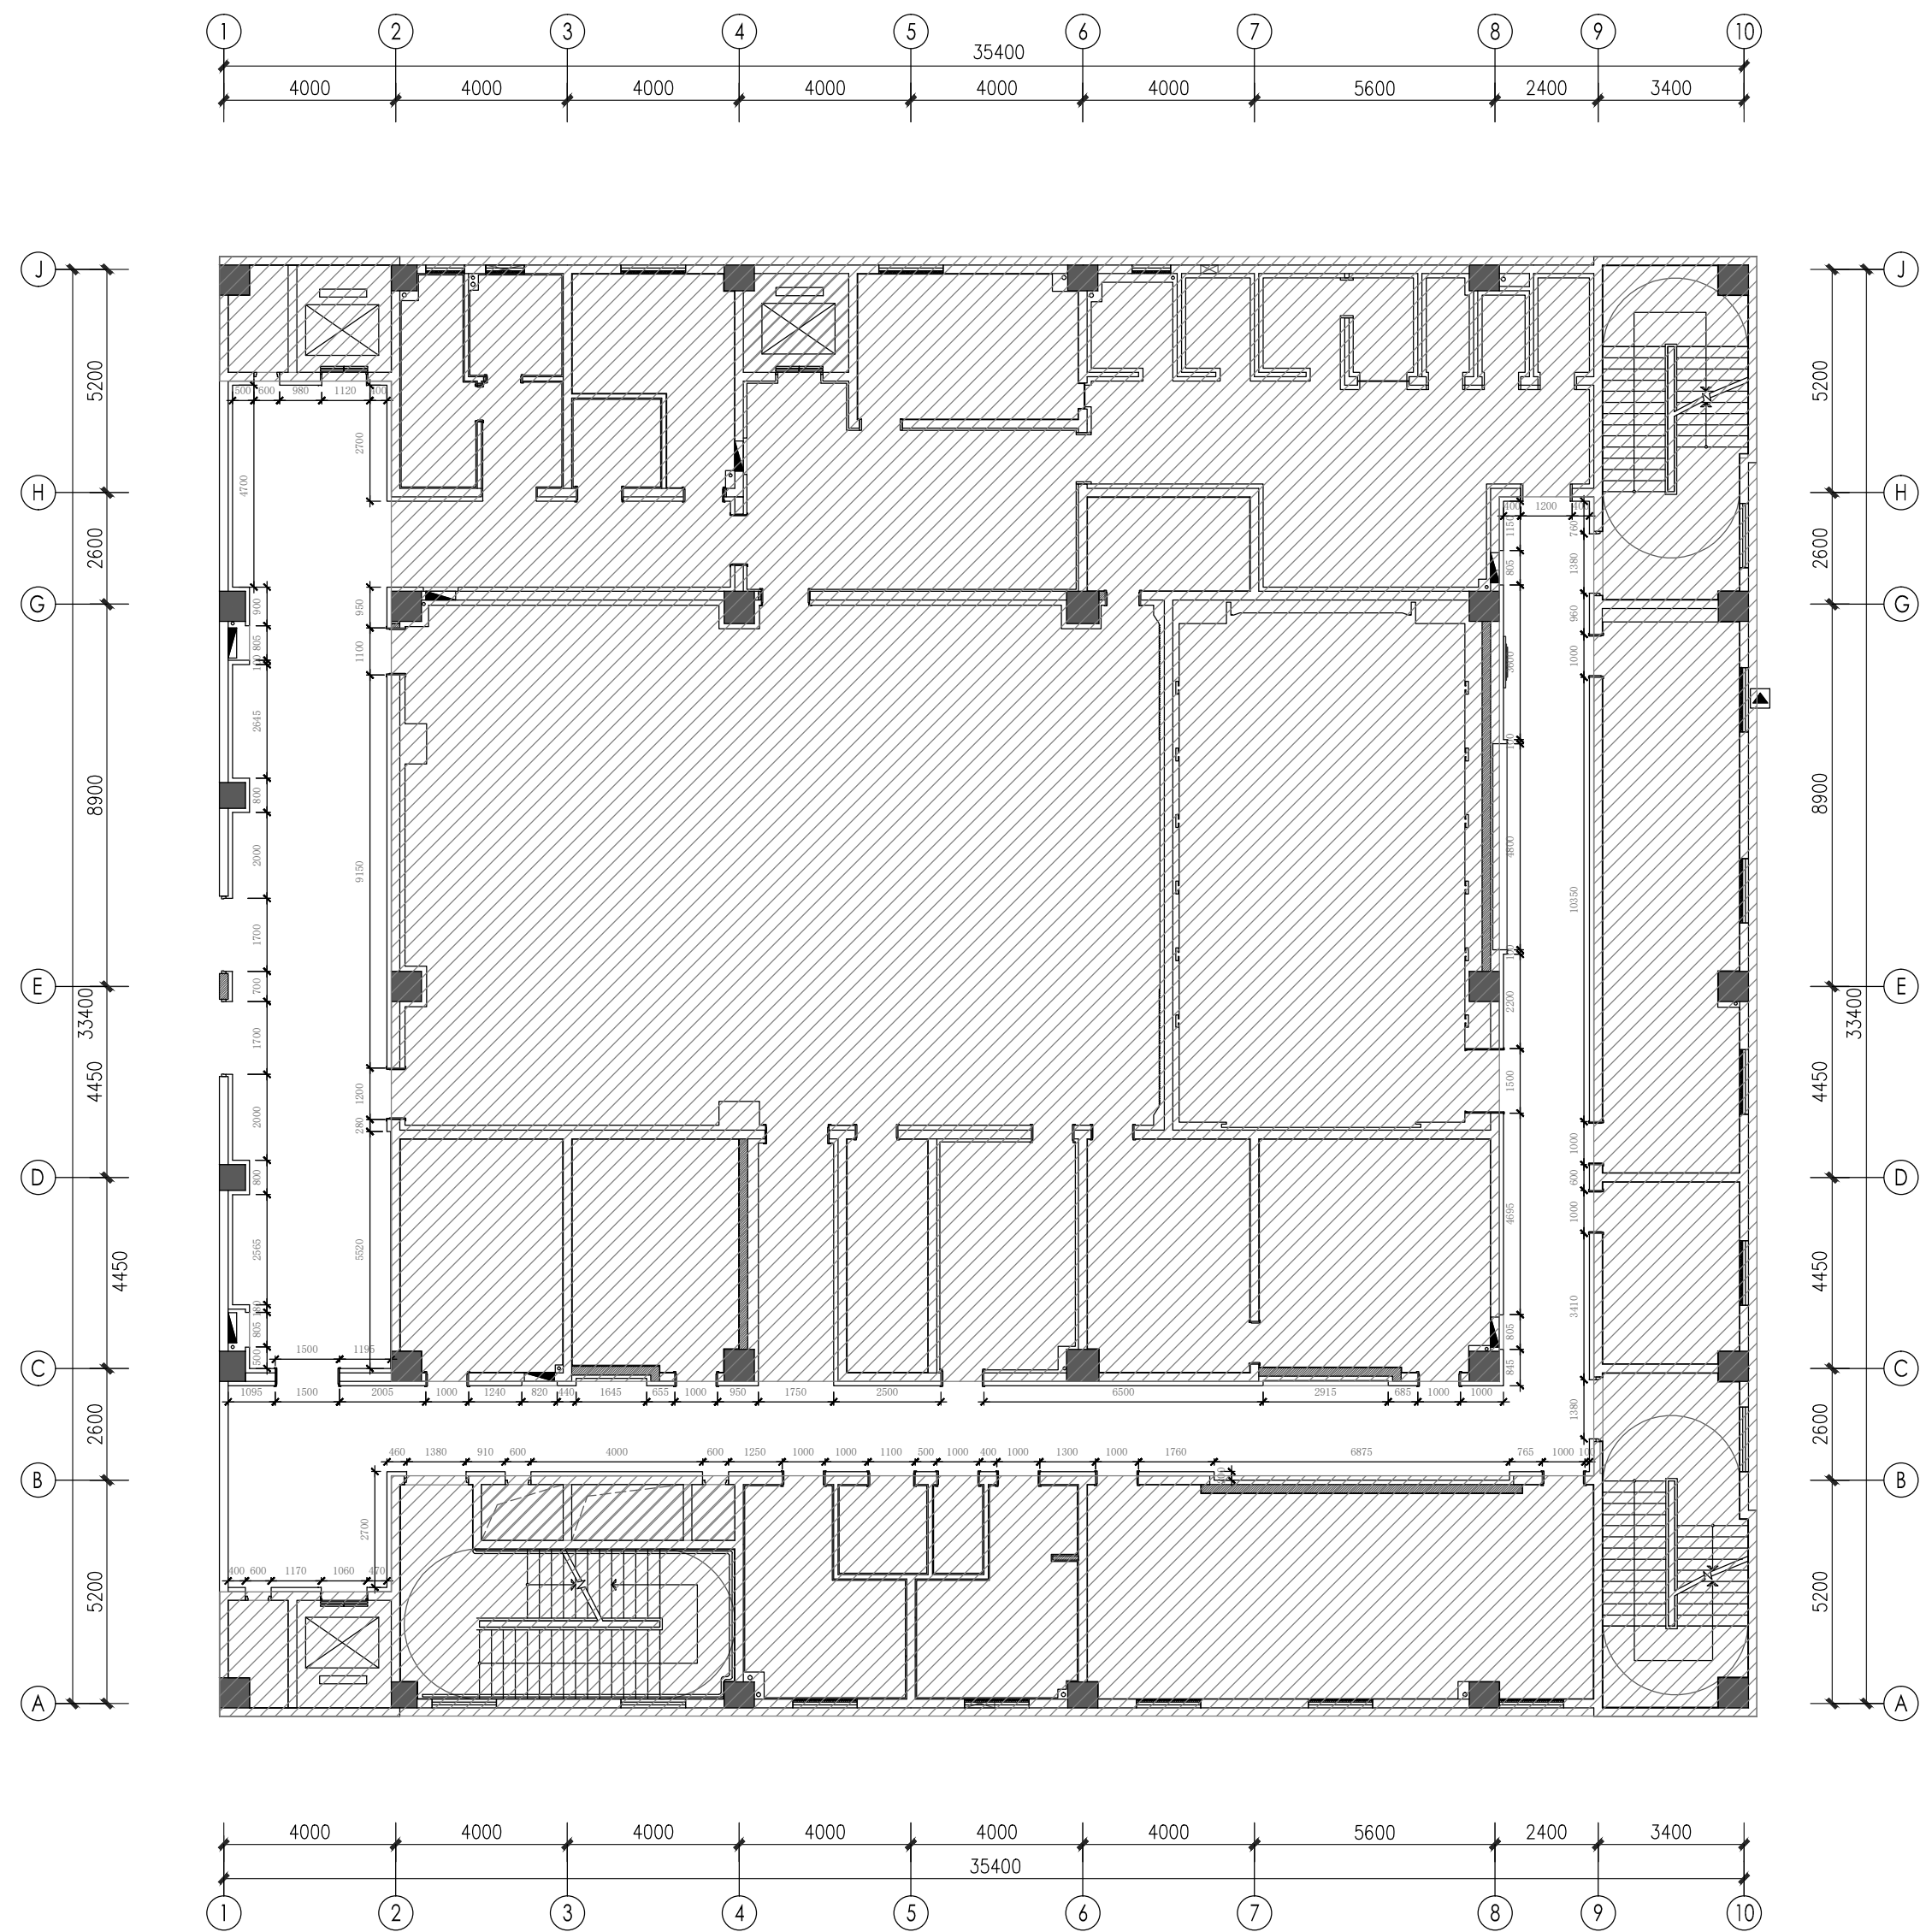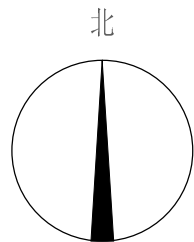

附注:
NOTES:
1. 本图未加盖本单位出图专用章无效。
2. 本图的版权归江苏现代建筑设计有限公司所有。
3. 正式施工前，施工图必须通过建设行政主管部门及人防
主管部门审核批准的有资质的施工图审查单位进行的施工
图审查，在审查合格后还需进行各方责任主体单位参加的
图纸会审，如发现问题需经设计变更后才能作为正式施工
的依据。

注：阴影部分为非设计区域并且现场已施工完毕

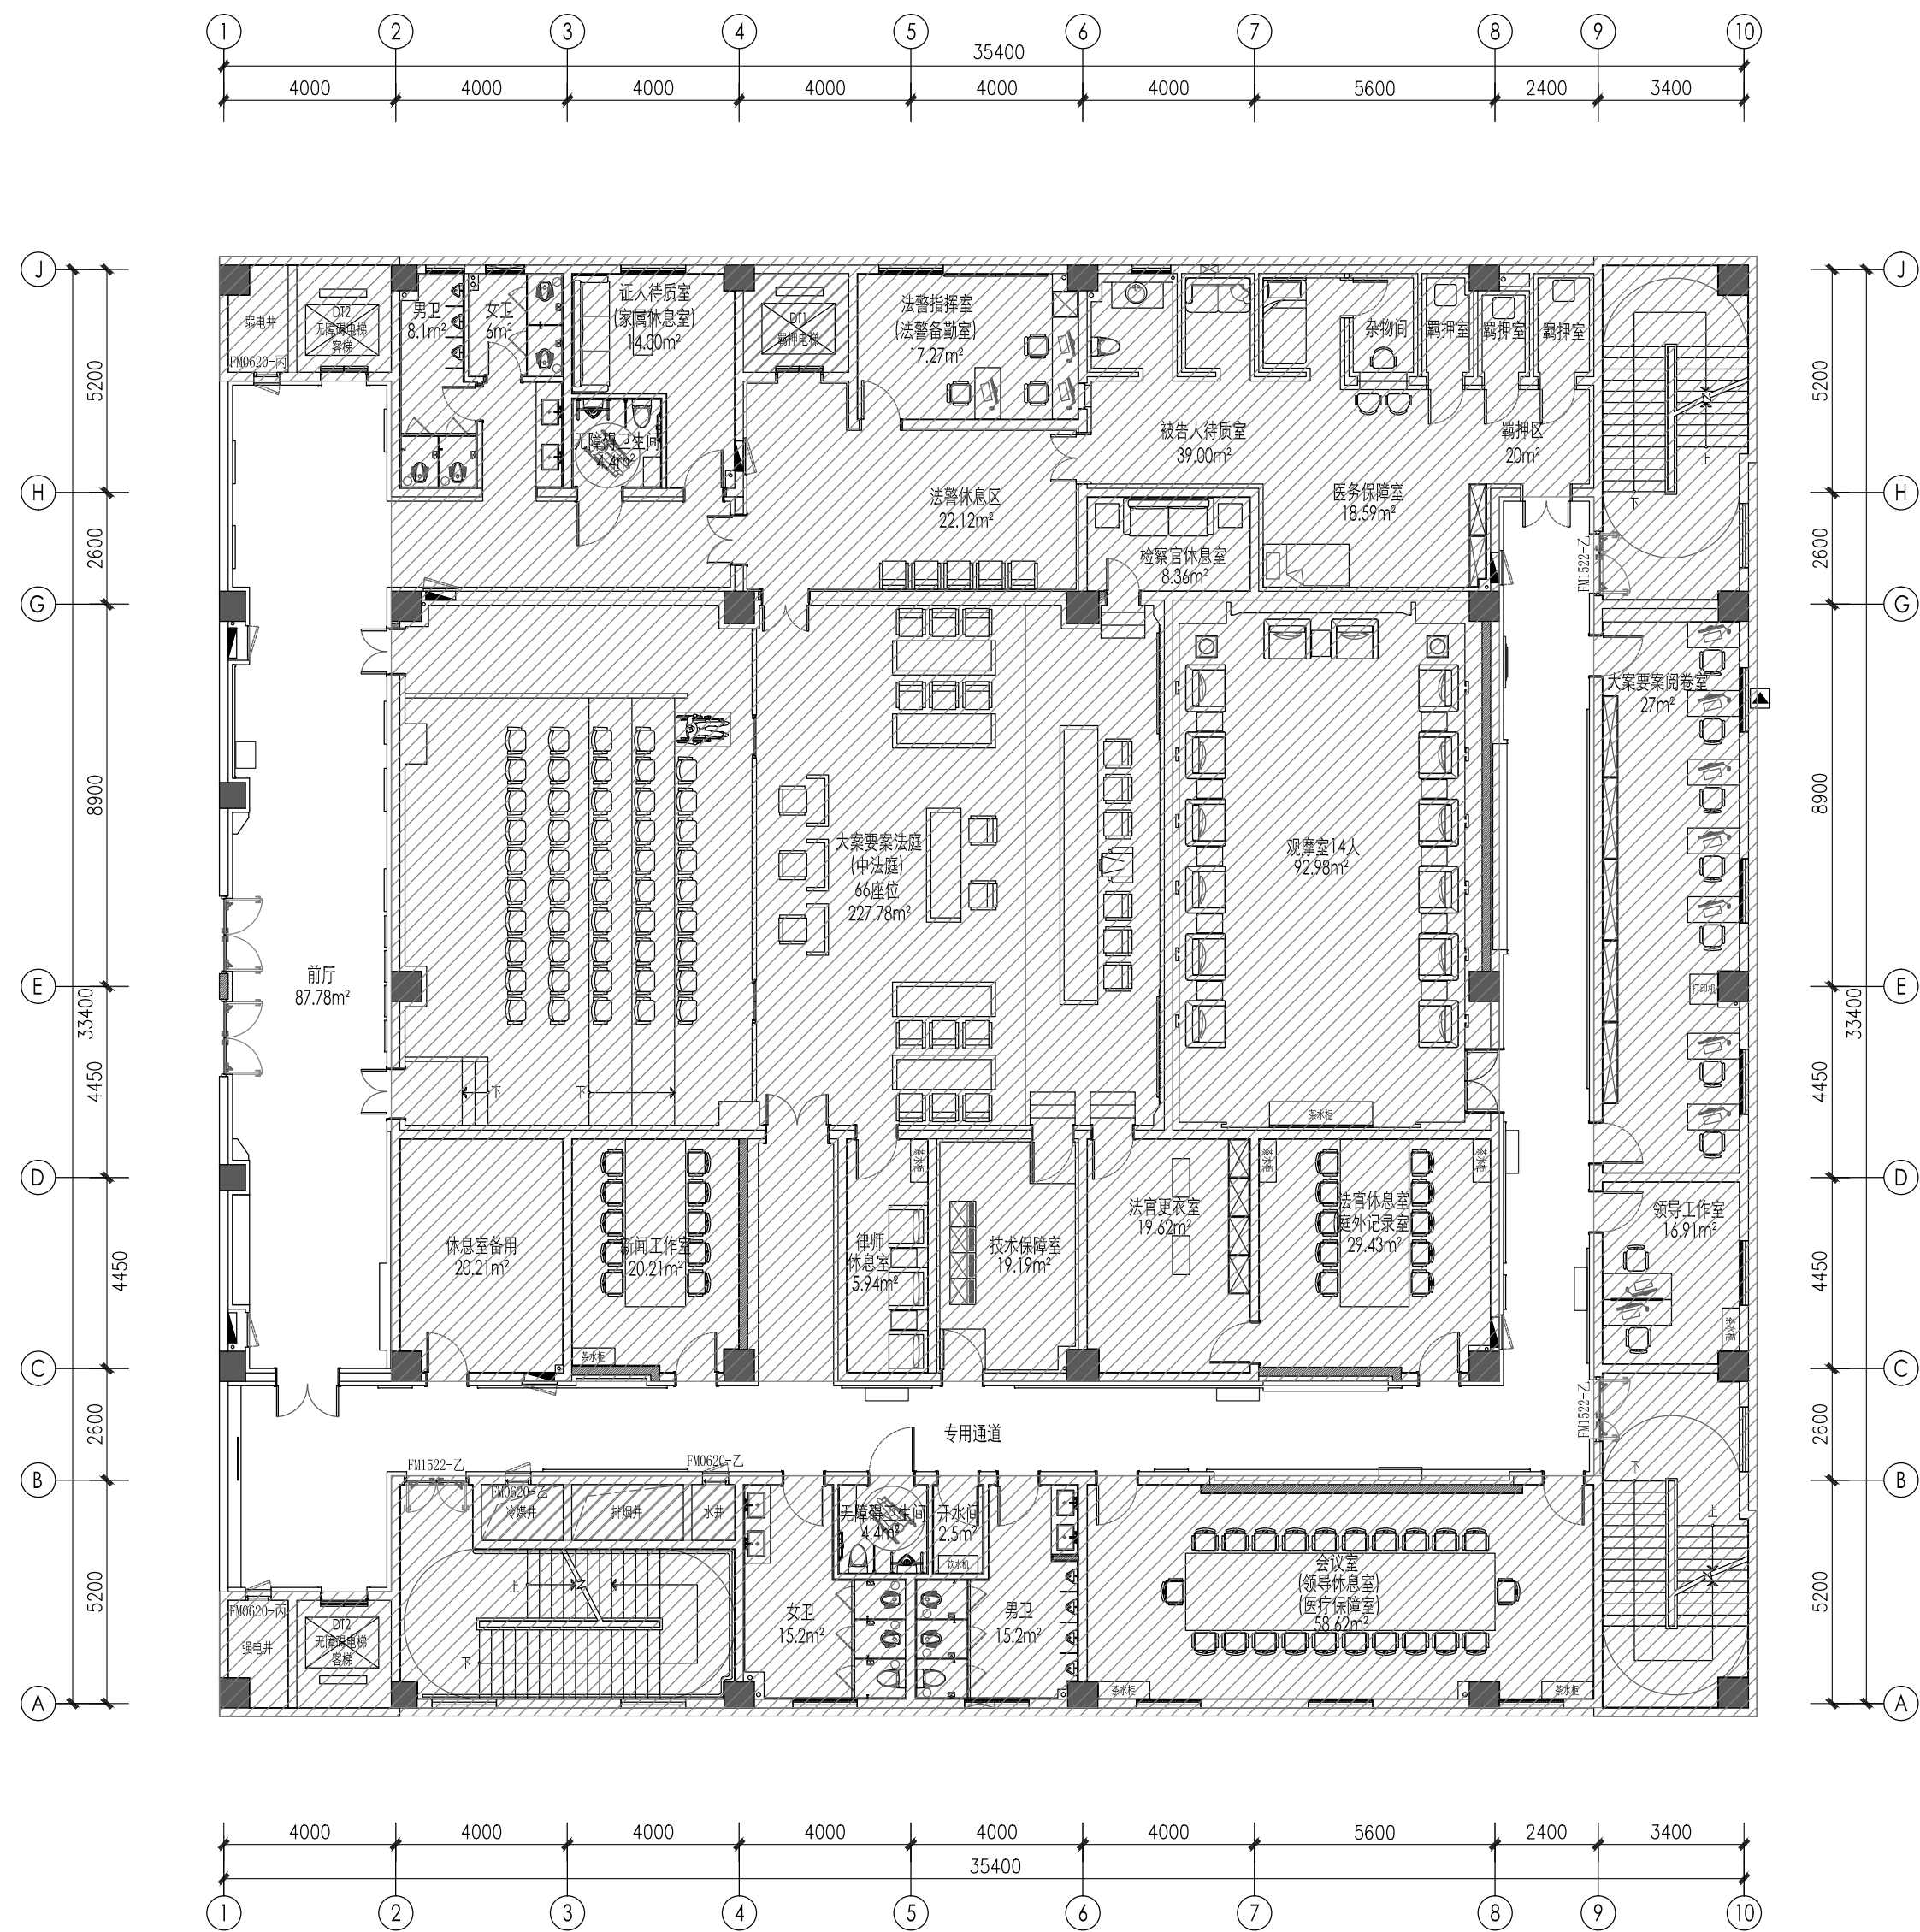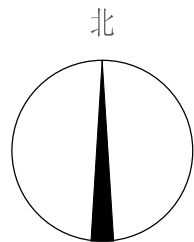

附注:
NOTES:


1. 本图未加盖本单位出图专用章无效.
2. 本图的版权归江苏现代建筑设计有限公司所有.
3. 正式施工前, 施工图必须通过建设行政主管部门及人防主管部门审核批准的有资质的施工图审查单位进行的施工图审查, 在审查合格后还需进行各方责任主体单位参加的图纸会审, 如发现问题需经设计变更后才能作为正式施工的依据.

注: 阴影部分为非设计区域并且现场已施工完毕


03

FIXTURE & FURNISHING PLAN
SCALE

平面布置图
1:150

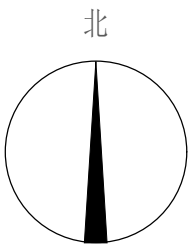


附注:
NOTES:
1. 本图未加盖本单位出图专用章无效。
2. 本图的版权归江苏现代建筑设计有限公司所有。
3. 正式施工前, 施工图必须通过建设行政主管部门及人防
主管部门审核批准的有资质的施工图审查单位进行的施工
图审查, 在审查合格后还需进行各方责任主体单位参加的
图纸会审, 如发现问题需经设计变更后才能作为正式施工
的依据。

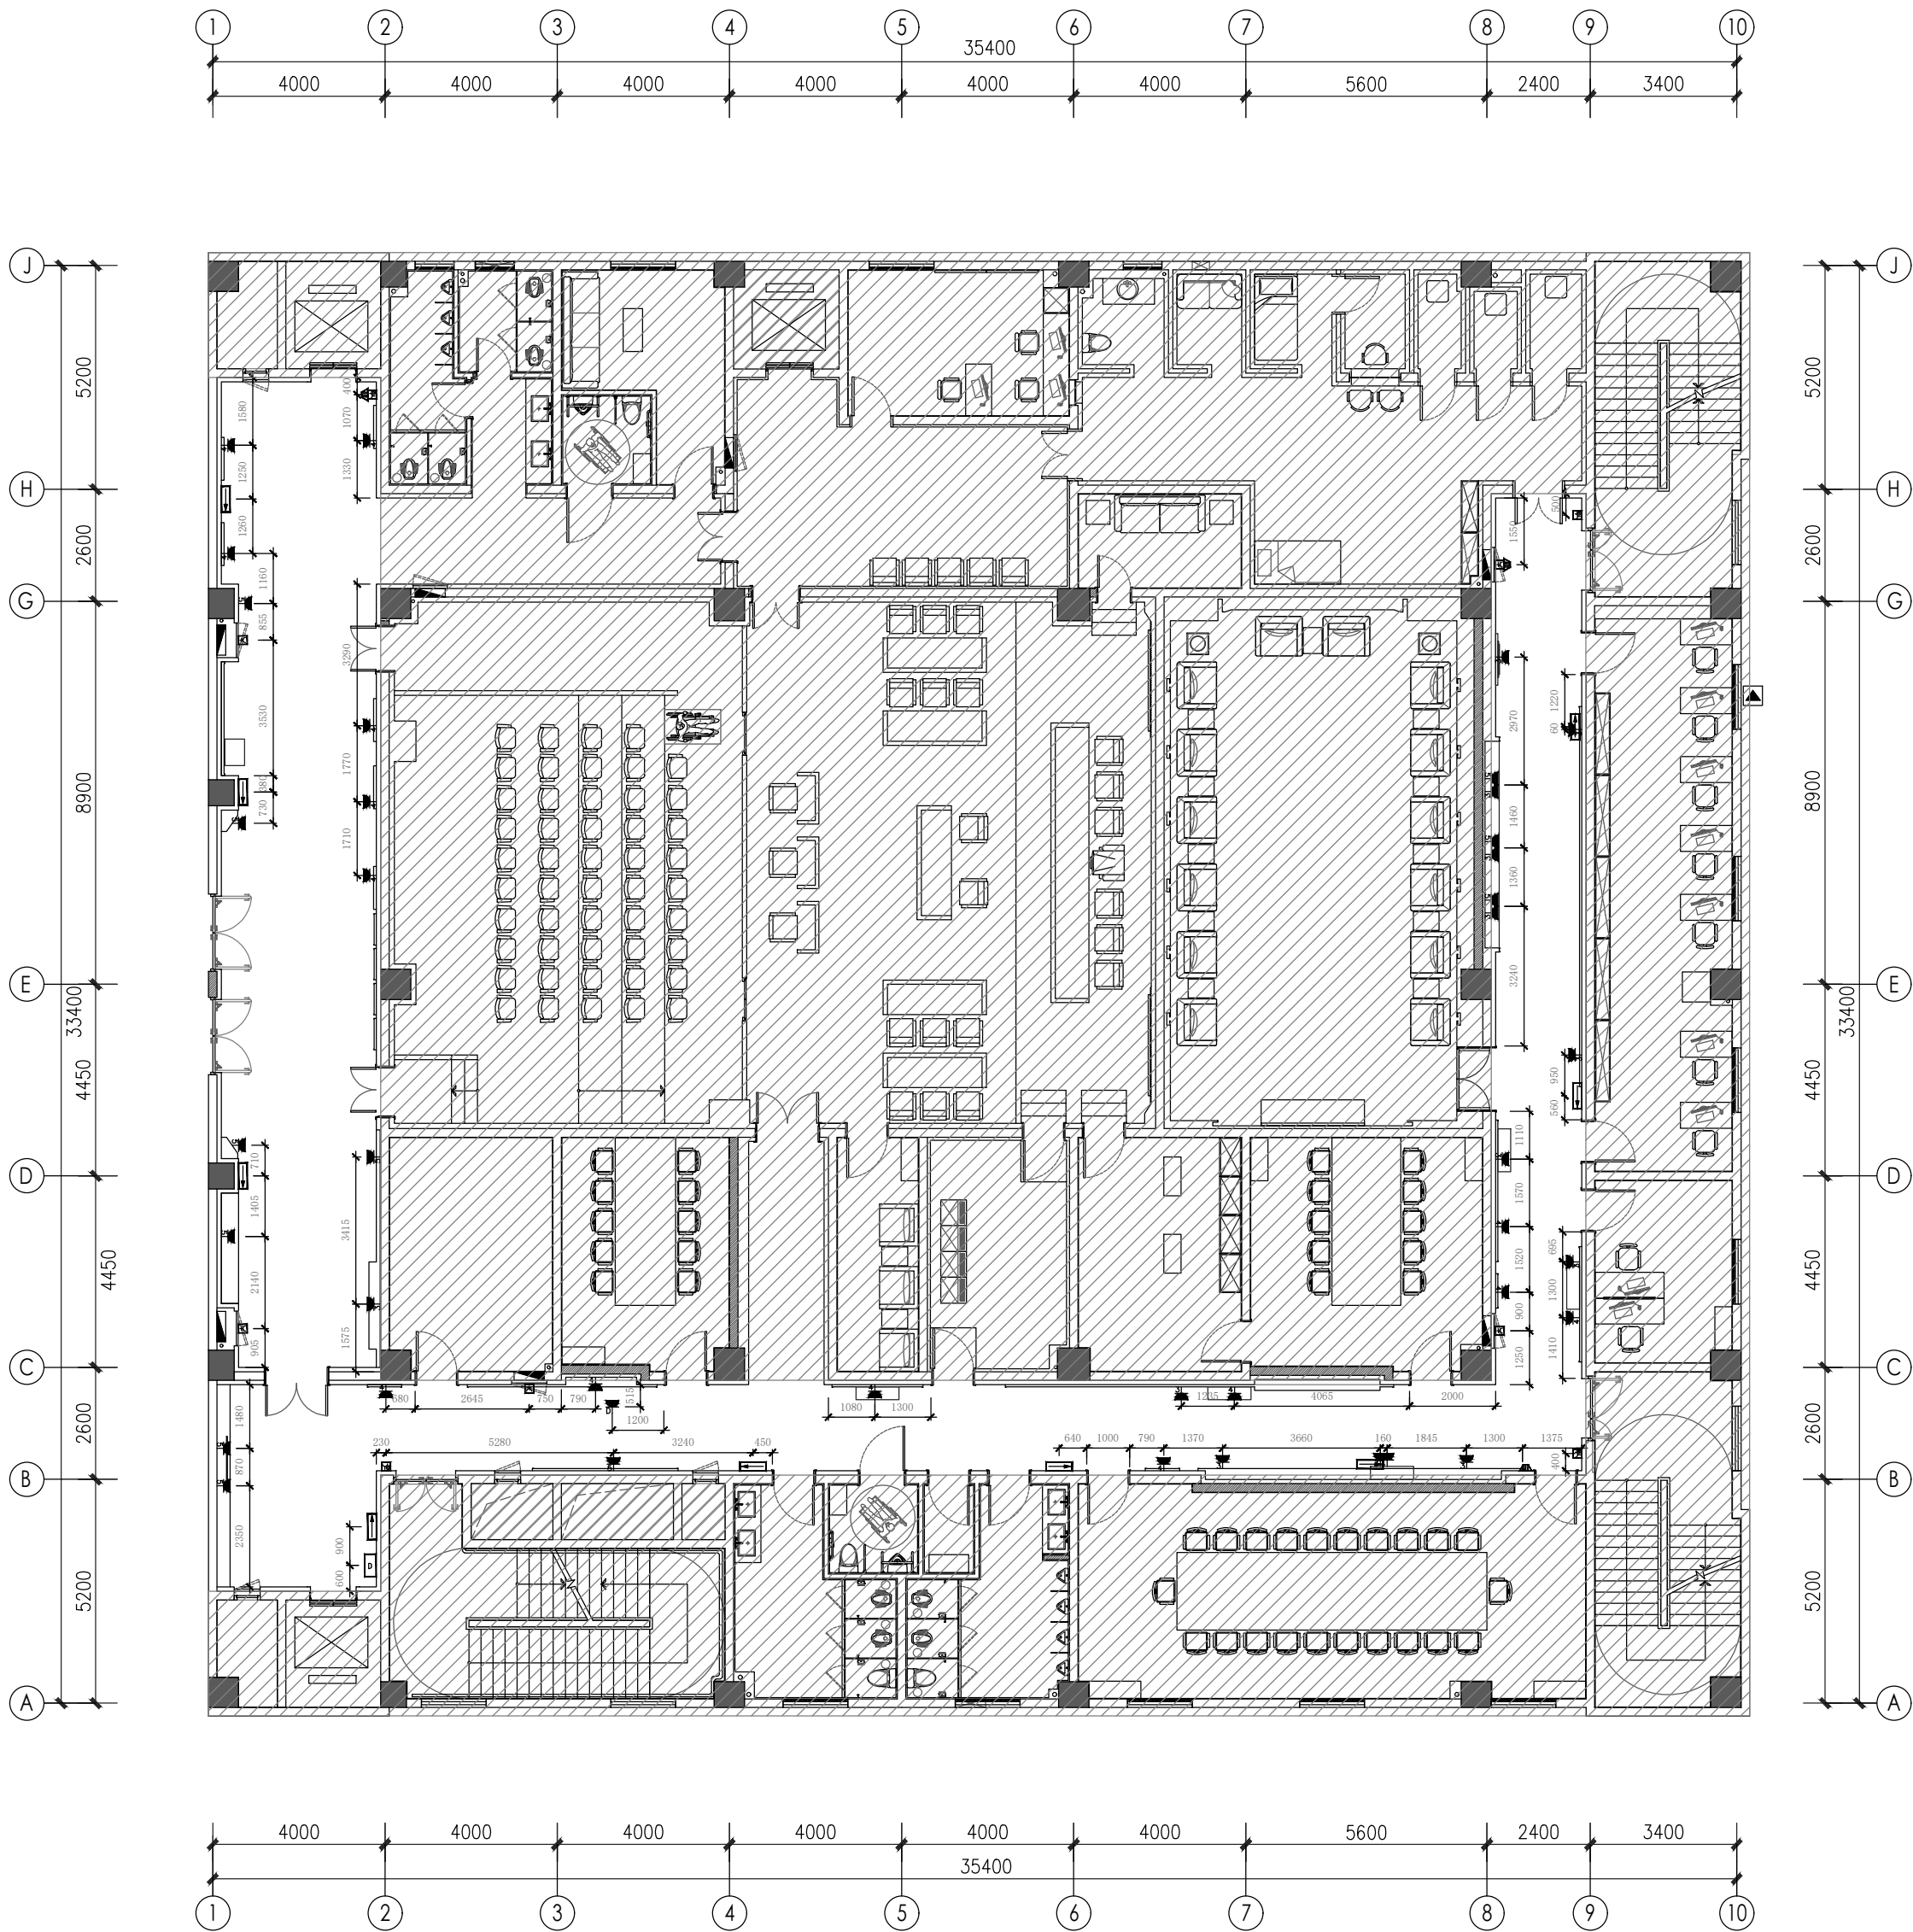


图例	说明
	墙面插座, 距地1300MM
	墙面插座, 距地500MM
	墙面预留电源(结合立面造型位置)
	顶面插座
	方向标志灯 (距地300MM)
	手动报警按钮(距地1300MM)
	消火栓起泵按钮(消火栓内安装)
	火灾声光报警器 (距地2200MM)
	火灾显示器(距地1300MM)


注: 阴影部分为非设计区域并且现场已施工完毕

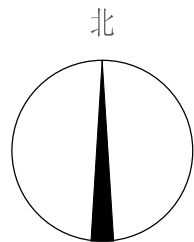


- 附注:
NOTES:
1. 本图未加盖本单位出图专用章无效.
 2. 本图的版权归江苏现代建筑设计有限公司所有.
 3. 正式施工前, 施工图必须通过建设行政主管部门及人防主管部门审核批准的有资质的施工图审查单位进行的施工图审查, 在审查合格后还需进行各方责任主体单位参加的图纸会审, 如发现问题需经设计变更后才能作为正式施工的依据。

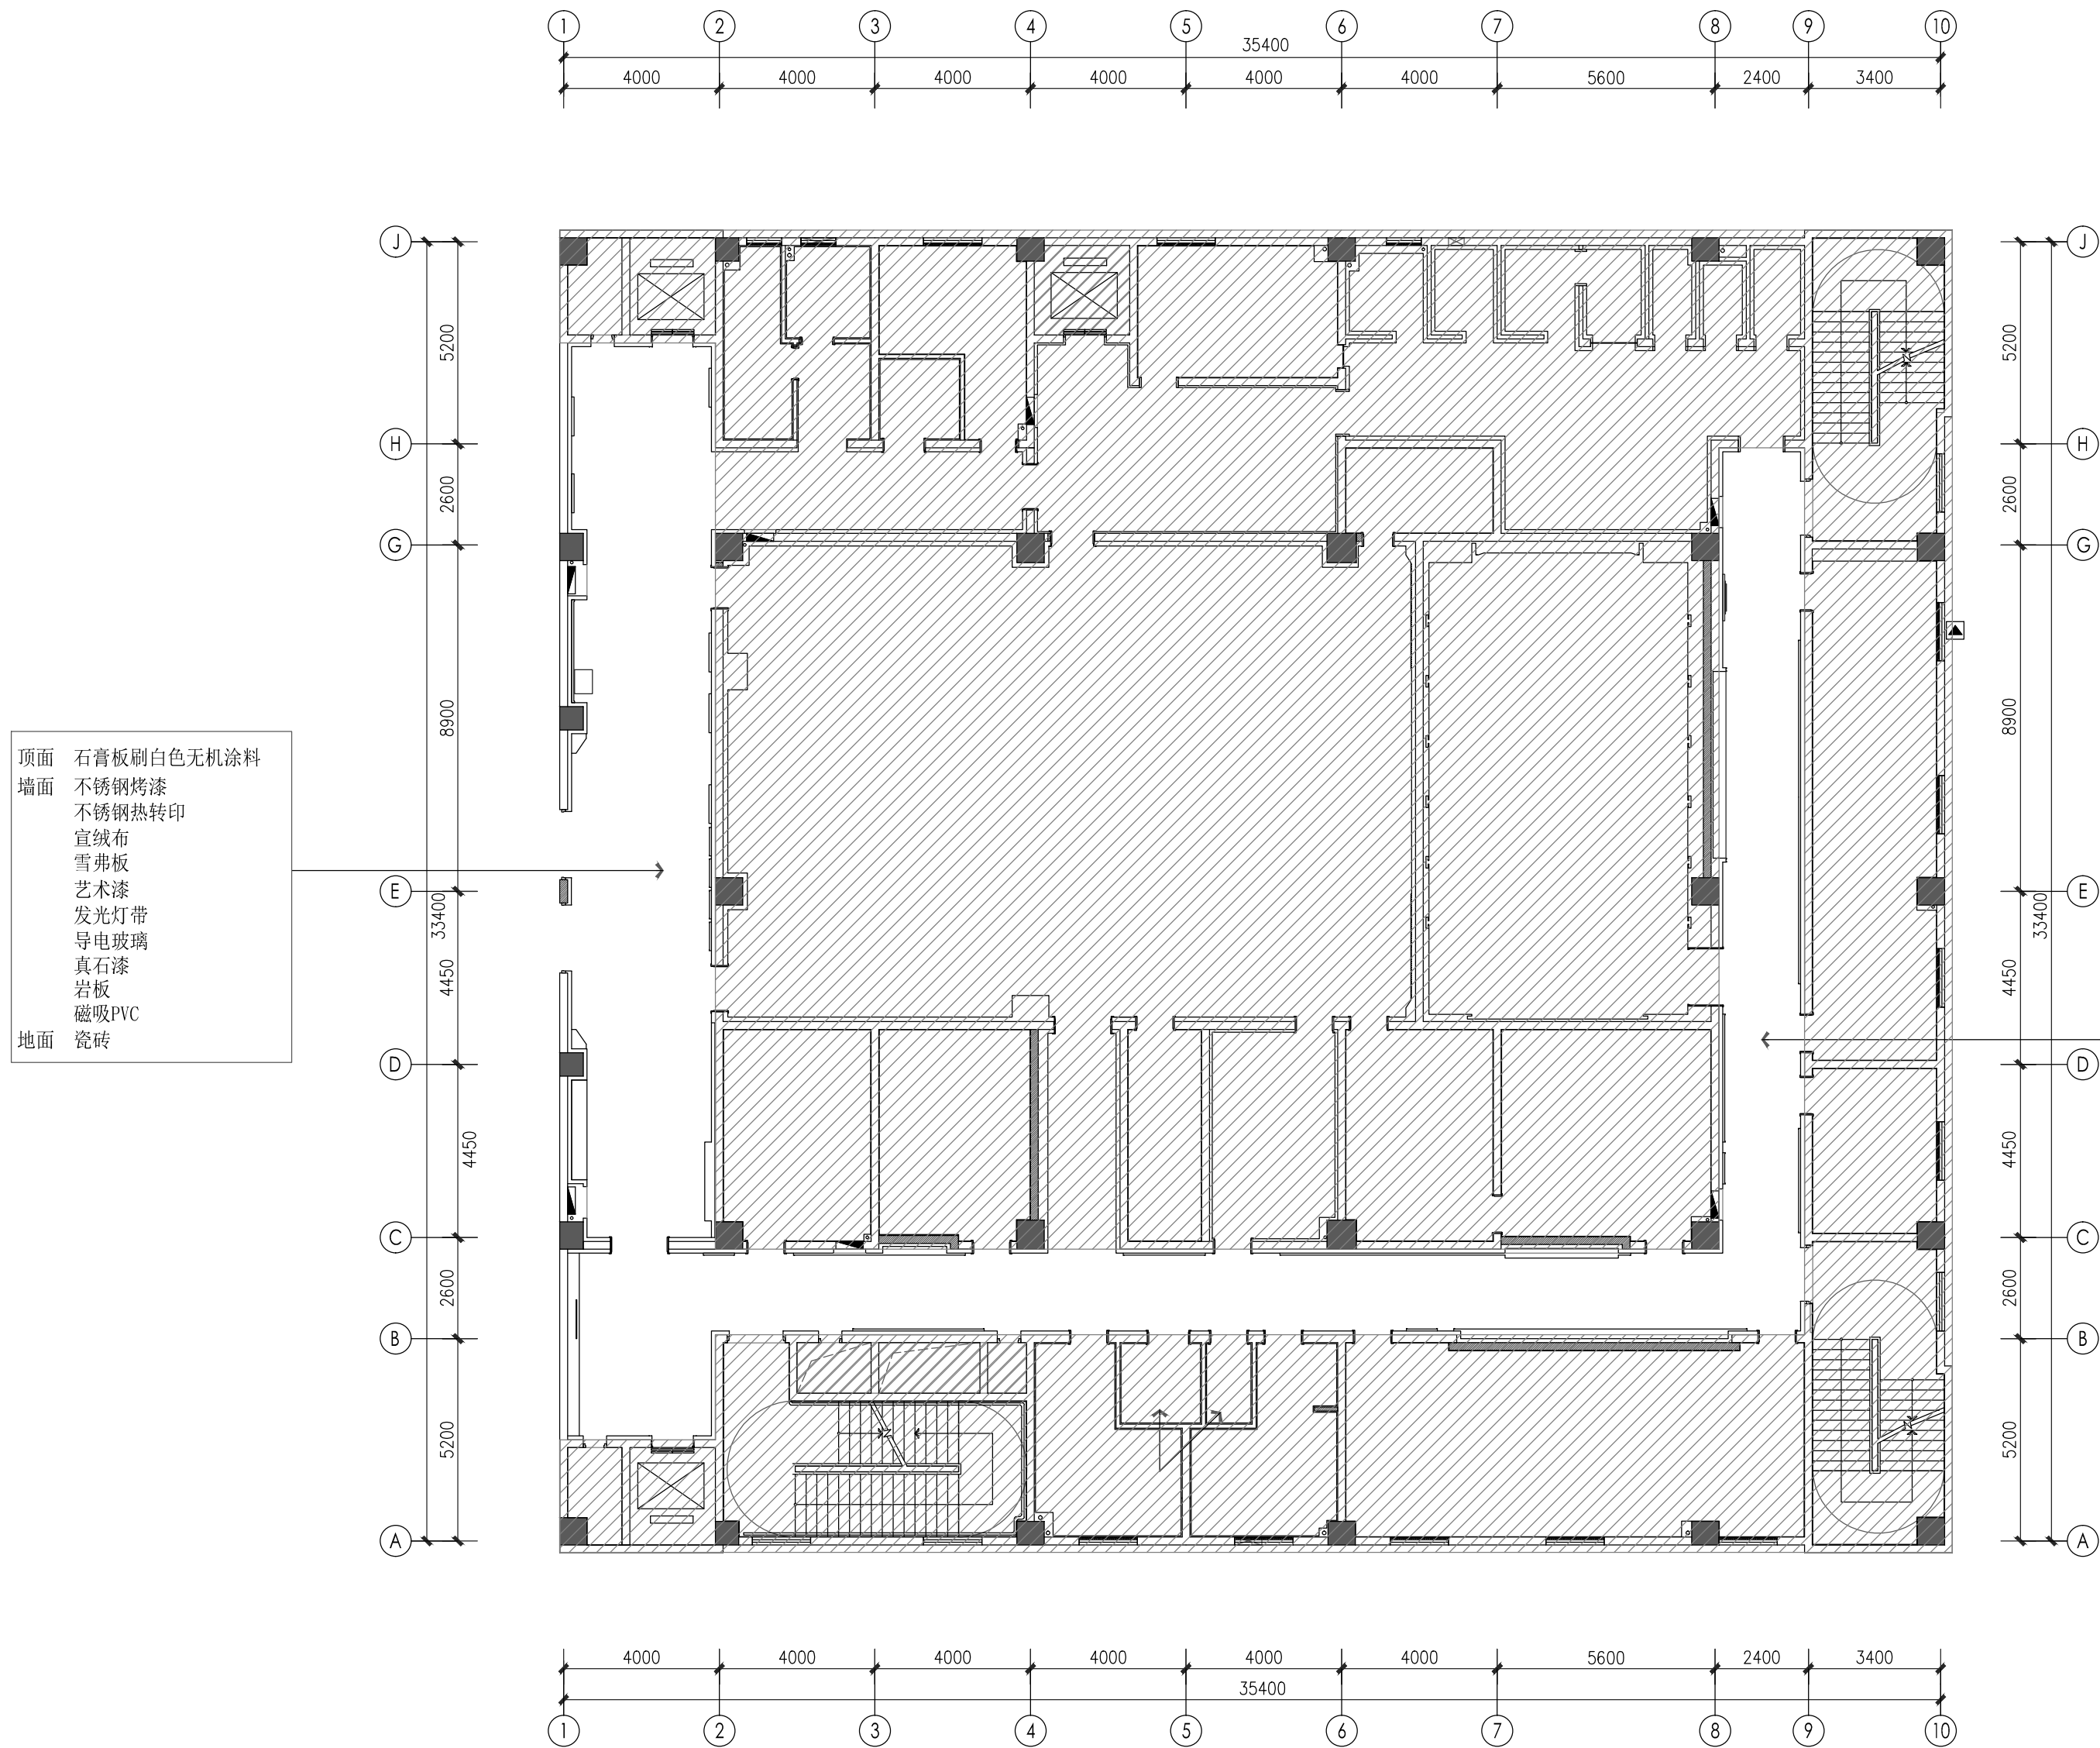

注: 阴影部分为非设计区域并且现场已施工完毕

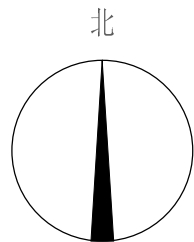


- 附注:
NOTES:
1. 本图未加盖本单位出图专用章无效.
 2. 本图的版权归江苏现代建筑设计有限公司所有.
 3. 正式施工前, 施工图必须通过建设行政主管部门及人防主管部门审核批准的有资质的施工图审查单位进行的施工图审查, 在审查合格后还需进行各方责任主体单位参加的图纸会审, 如发现问题需经设计变更后才能作为正式施工的依据。

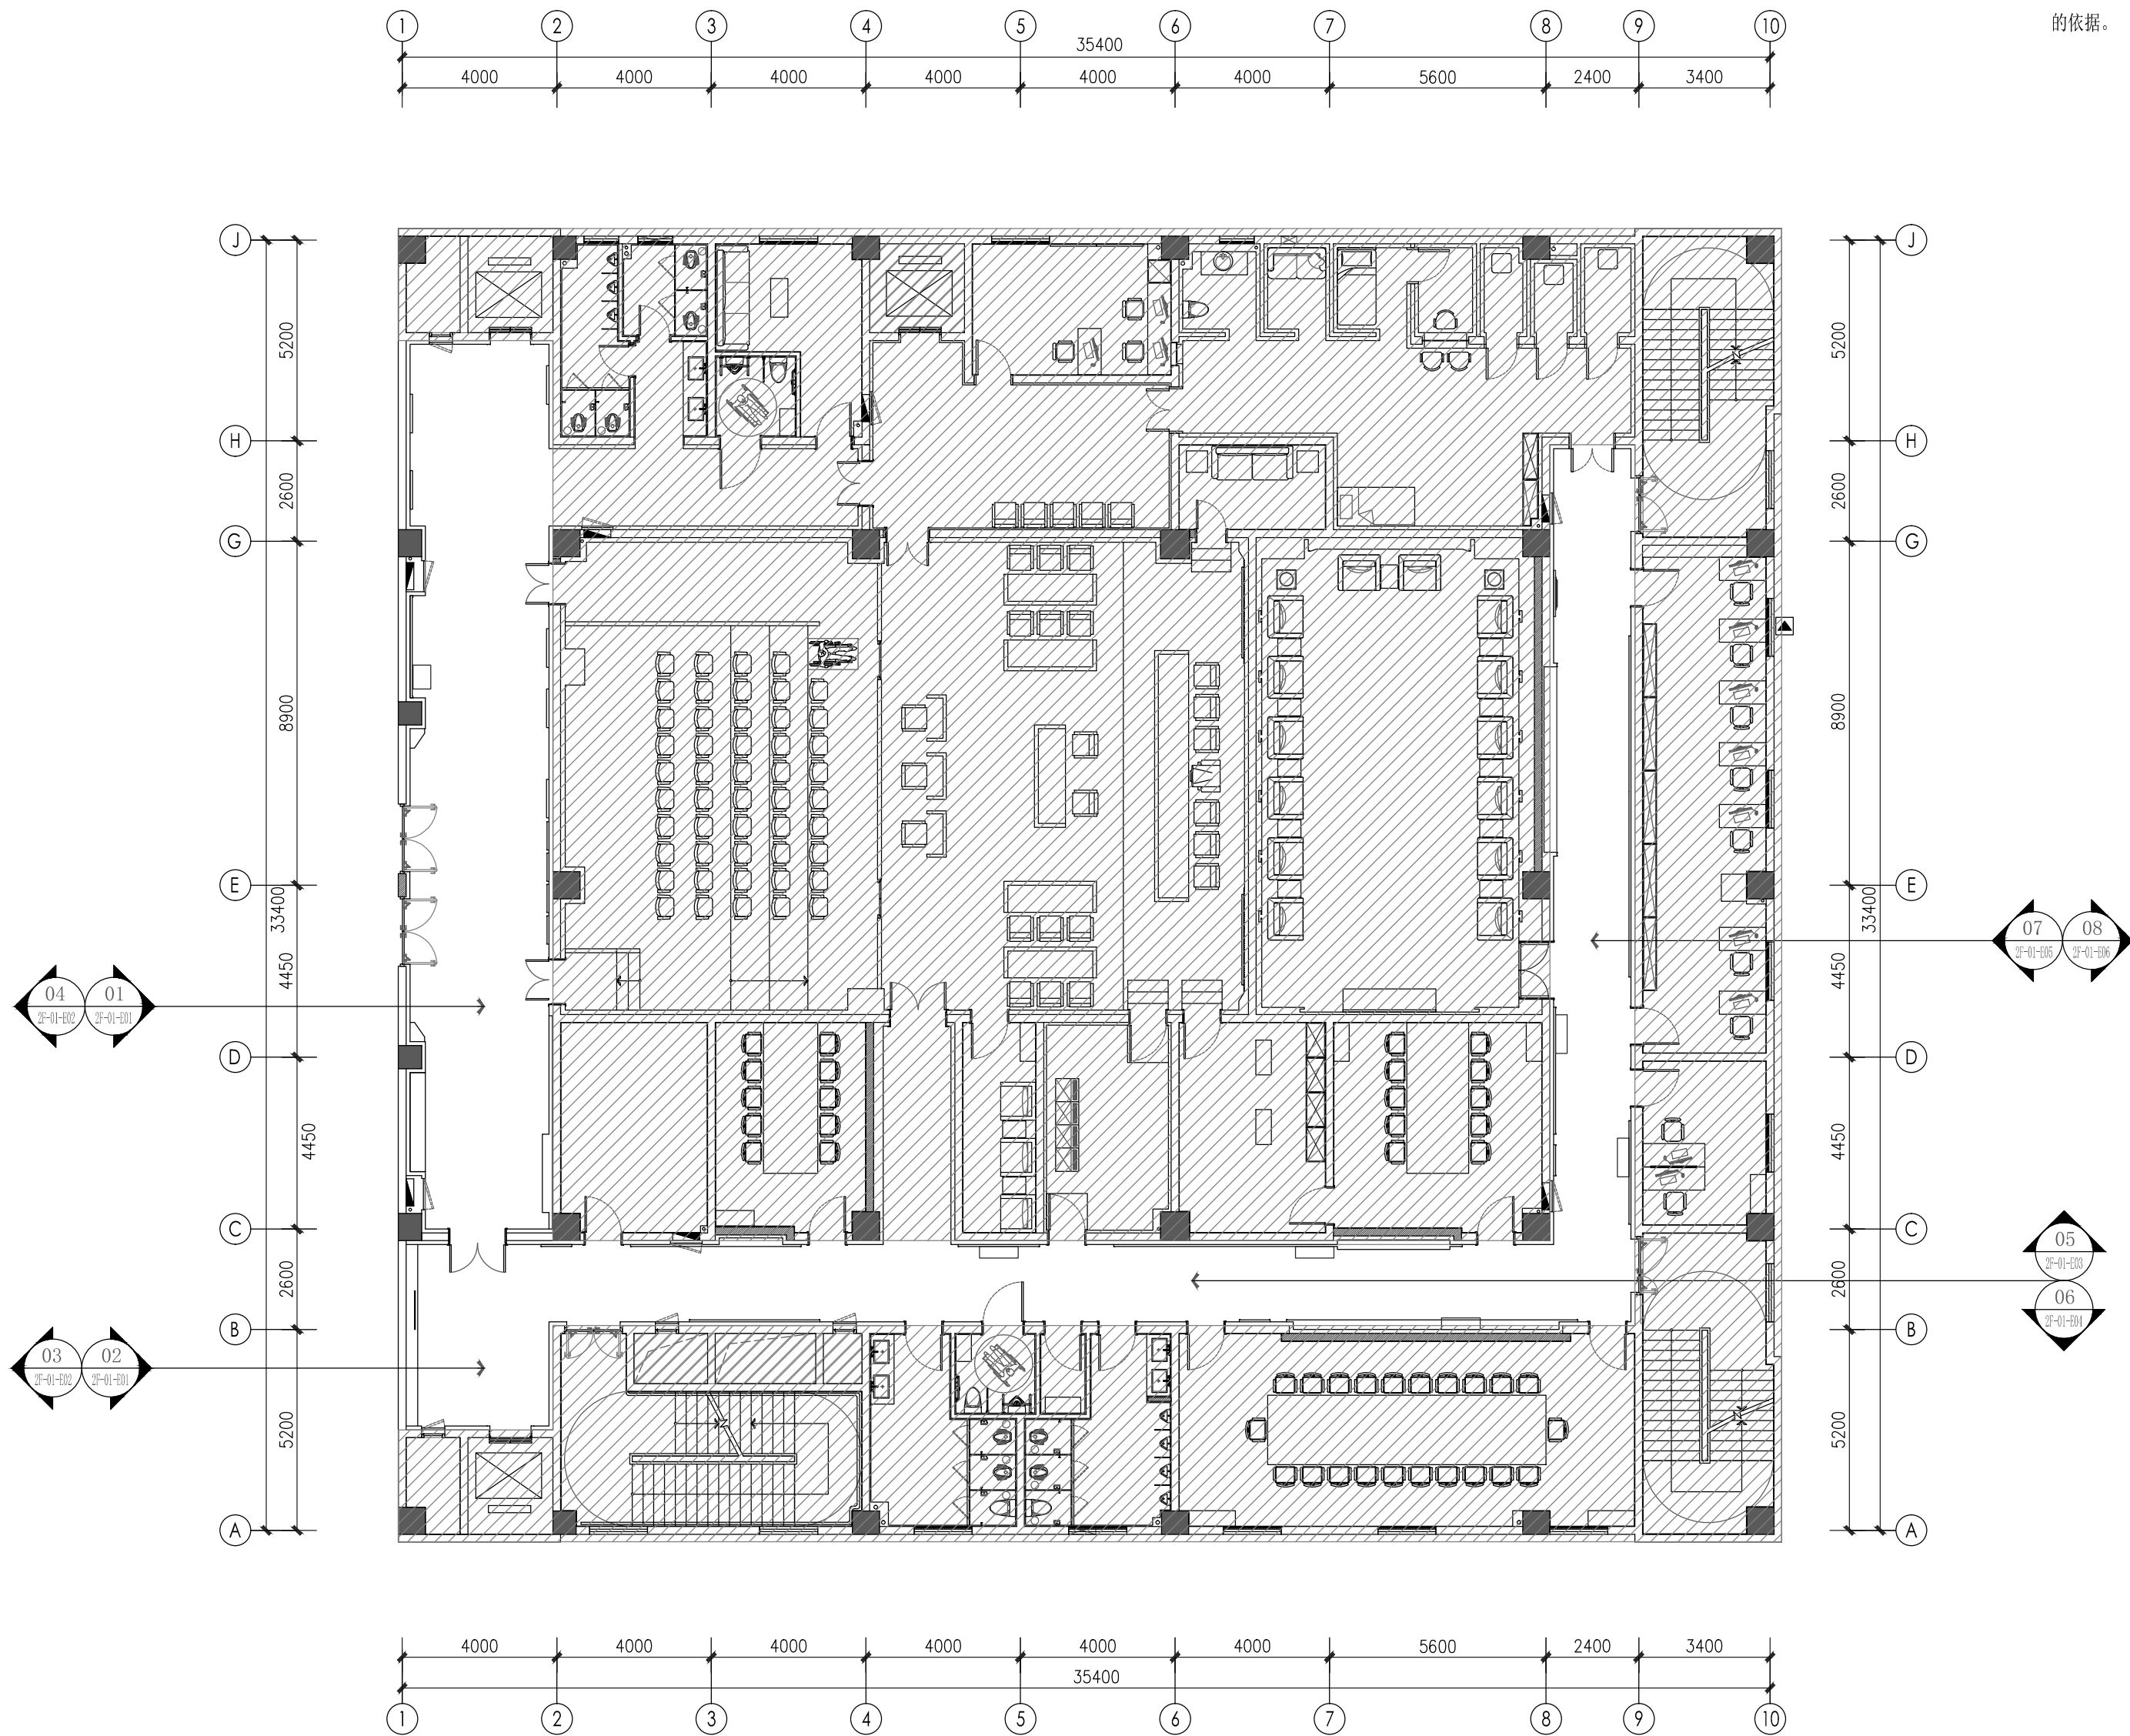


注: 阴影部分为非设计区域并且现场已施工完毕

06 Elevation Key Plan
SCALE


立面索引图
1:150

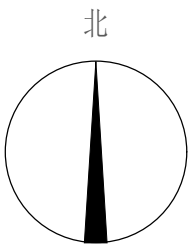


附注:
NOTES:
1. 本图未加盖本单位出图专用章无效。
2. 本图的版权归江苏现代建筑设计有限公司所有。
3. 正式施工前, 施工图必须通过建设行政主管部门及人防
主管部门审核批准的有资质的施工图审查单位进行的施工
图审查, 在审查合格后还需进行各方责任主体单位参加的
图纸会审, 如发现问题需经设计变更后才能作为正式施工
的依据。

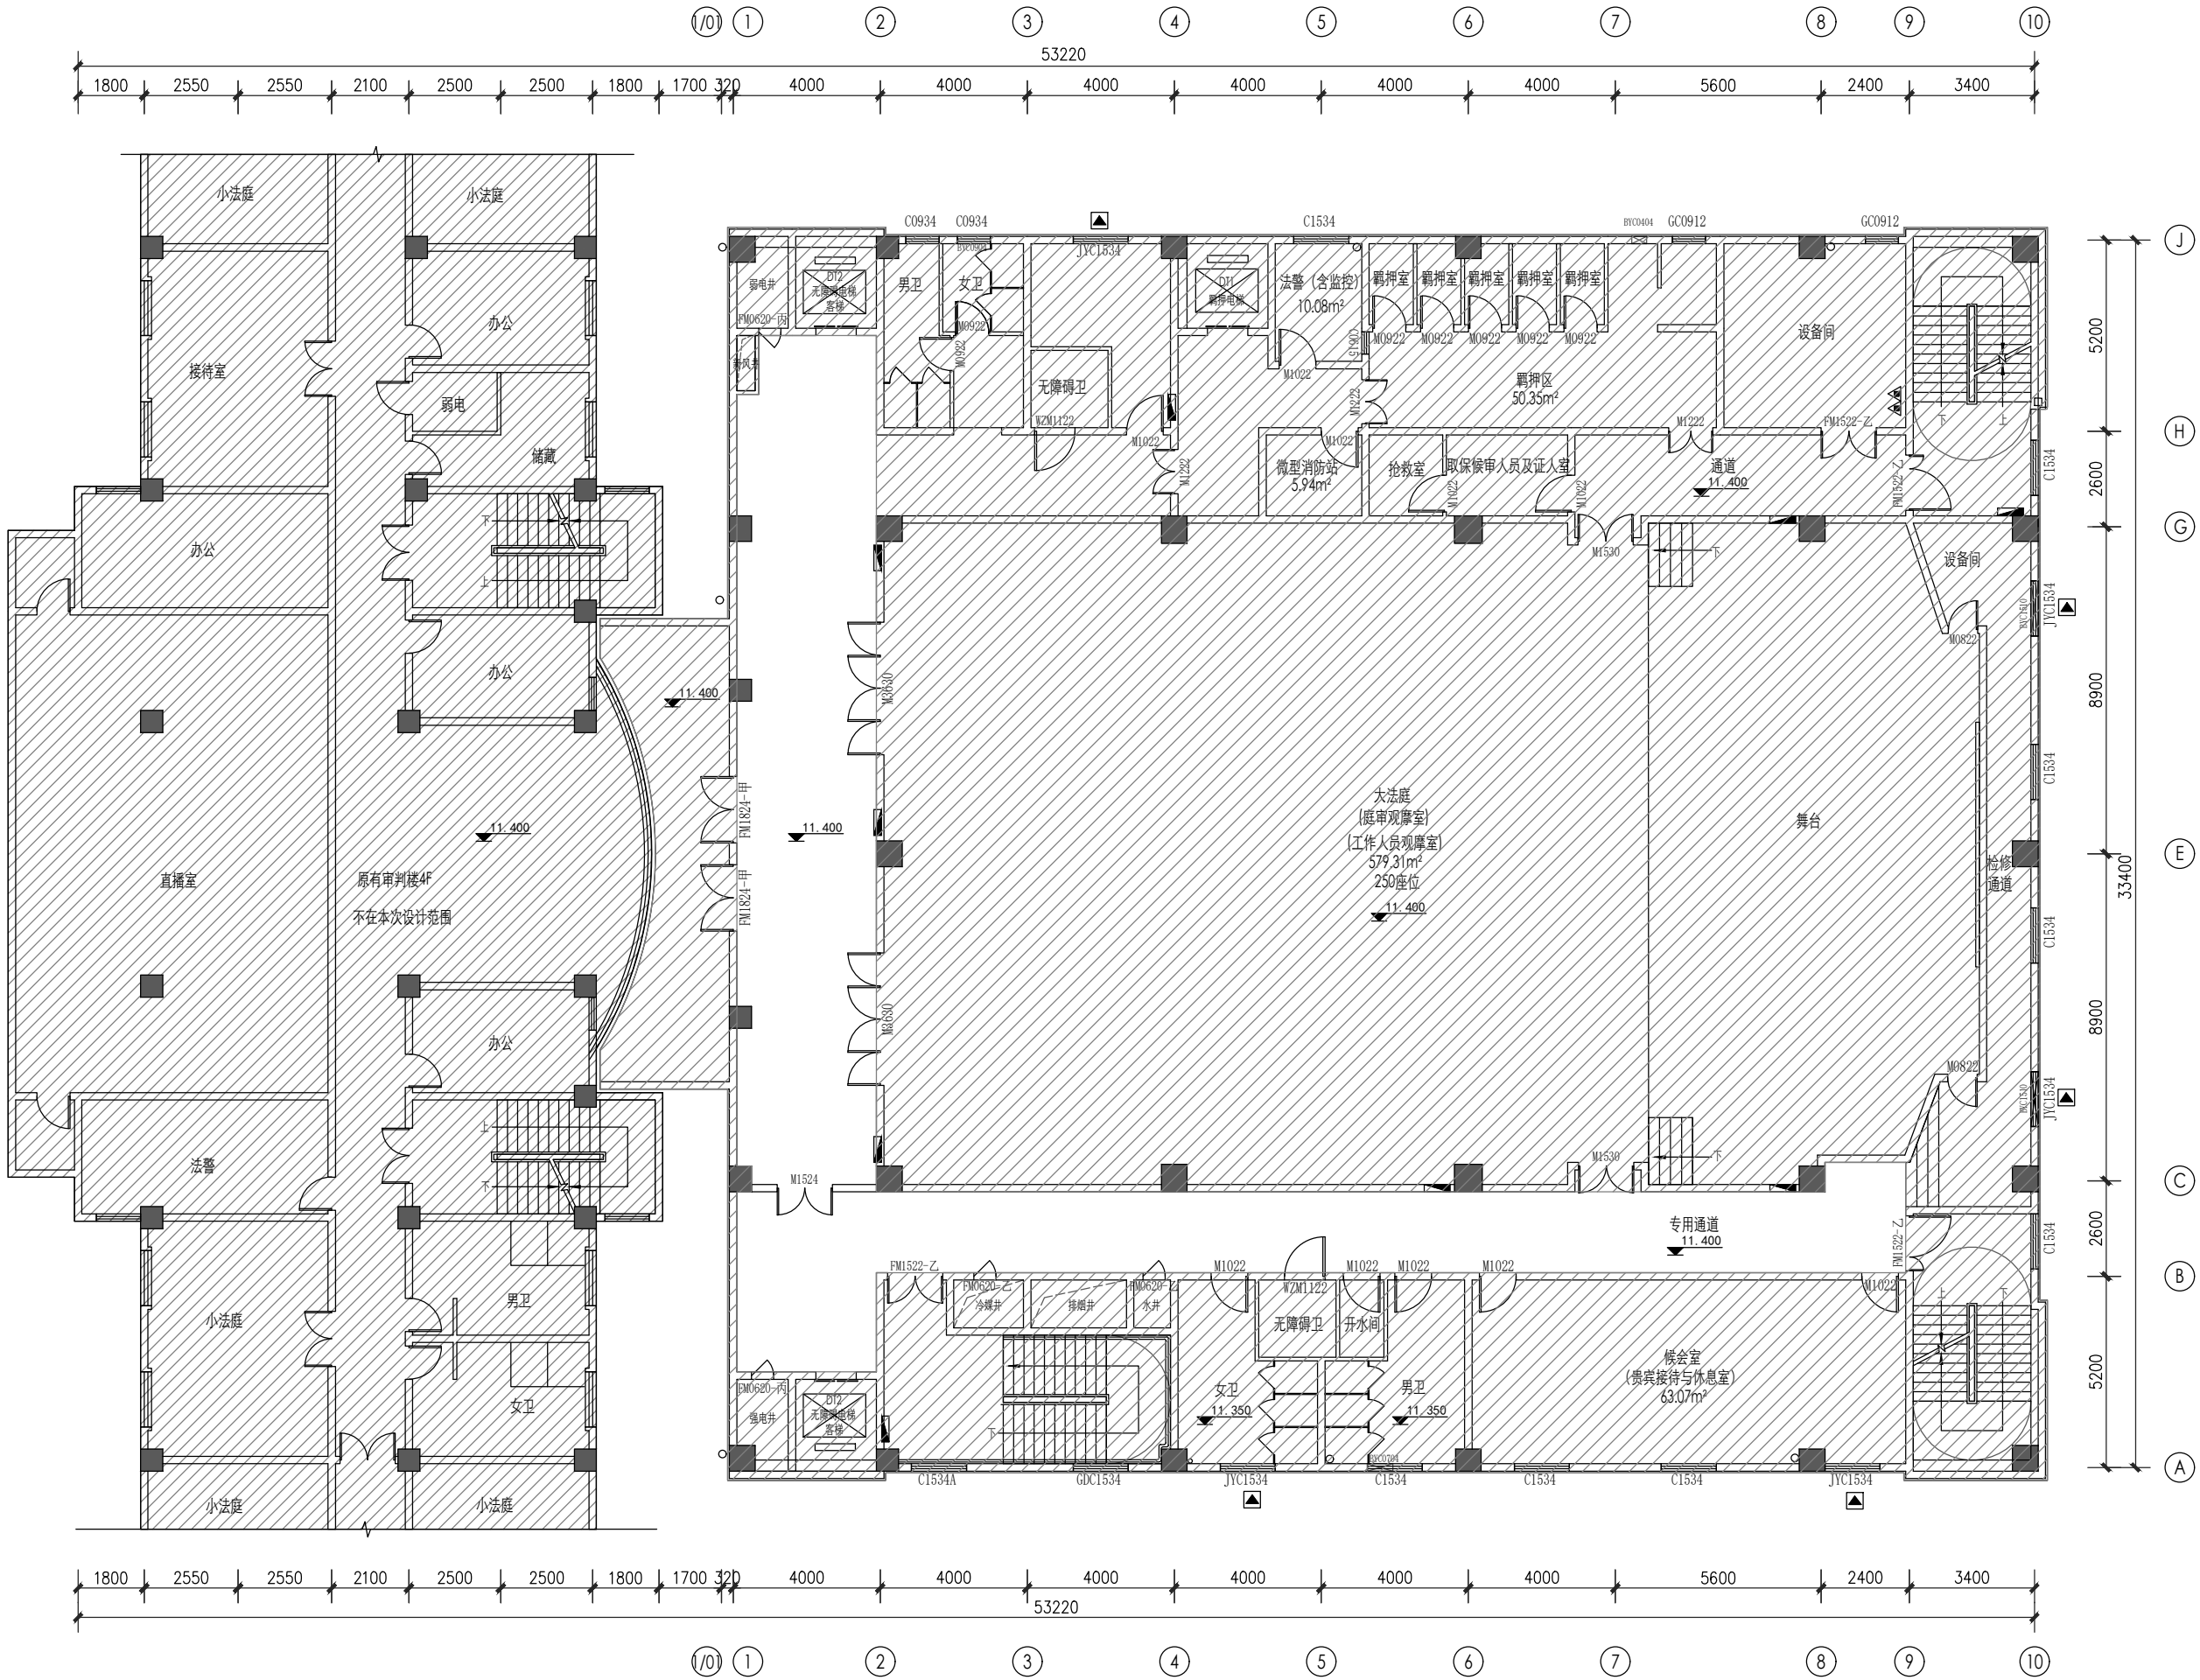

注: 阴影部分为非设计区域并且现场已施工完毕

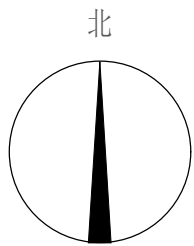

附注:
NOTES:
1. 本图未加盖本单位出图专用章无效。
2. 本图的版权归江苏现代建筑设计有限公司所有。
3. 正式施工前，施工图必须通过建设行政主管部门及人防
主管部门审核批准的有资质的施工图审查单位进行的施工
图审查，在审查合格后还需进行各方责任主体单位参加的
图纸会审，如发现问题需经设计变更后才能作为正式施工
的依据。

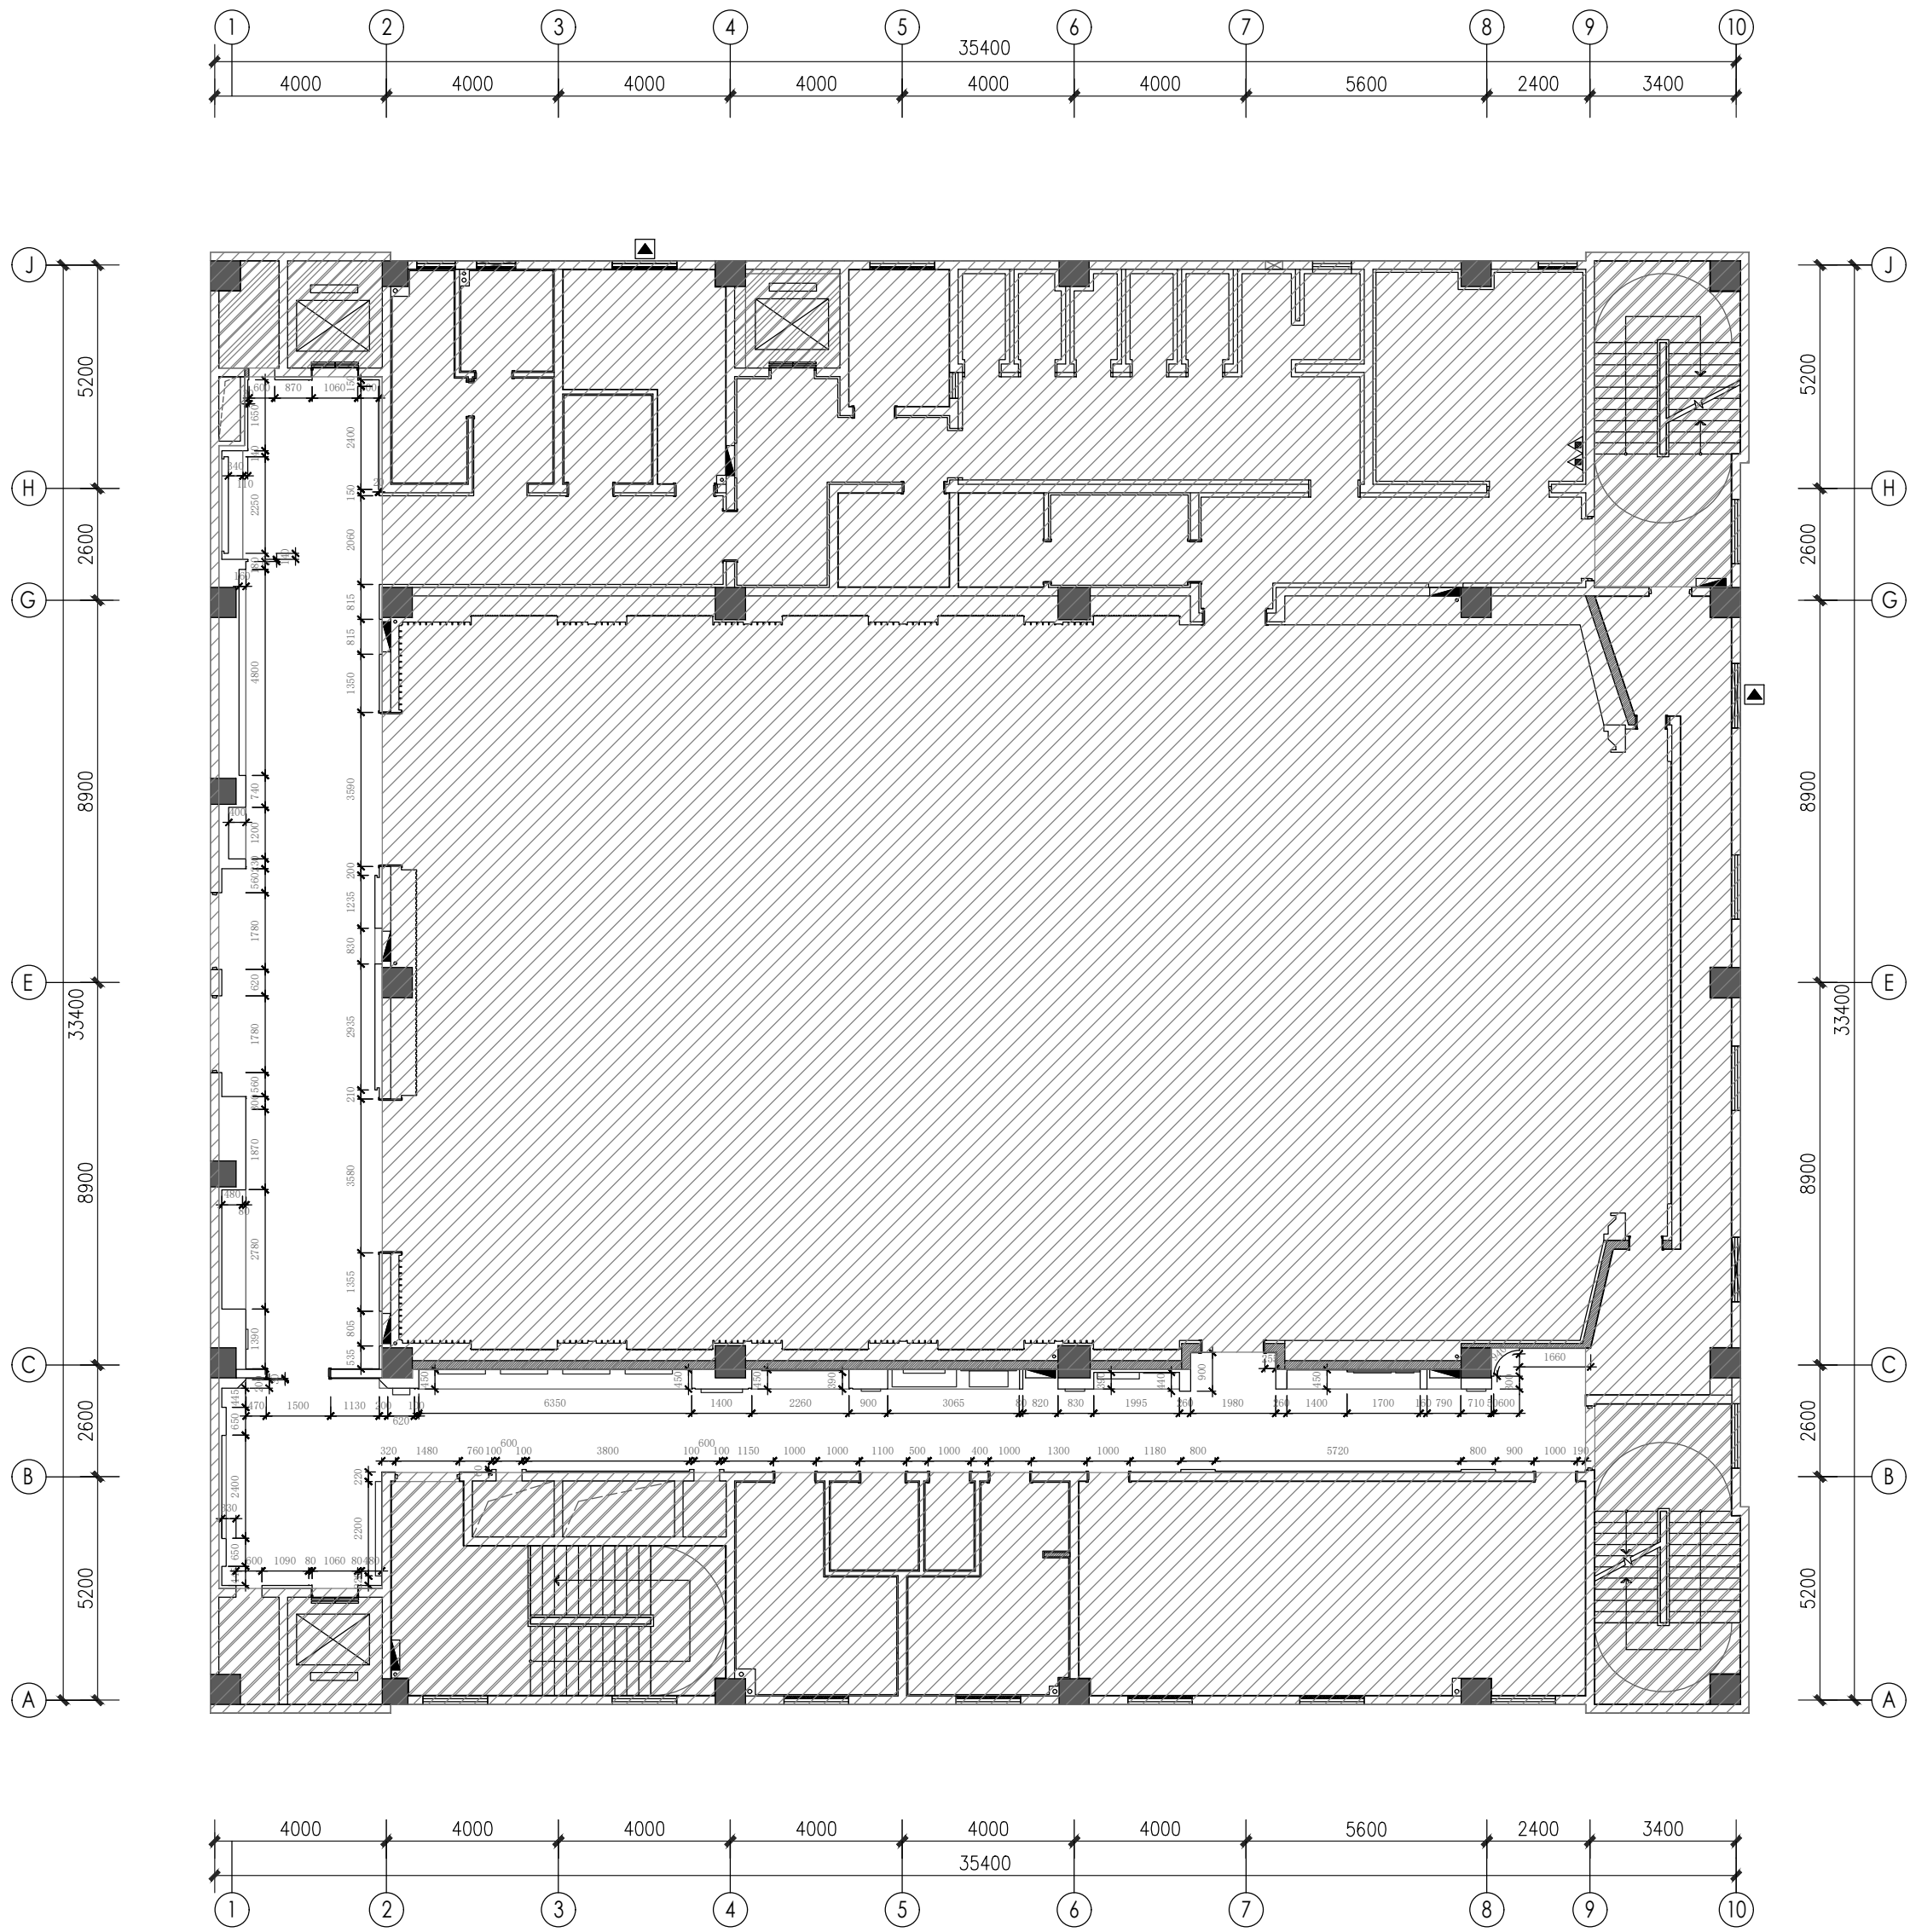


注：阴影部分为非设计区域并且现场已施工完毕




NOTES:


1. 本图未加盖本单位出图专用章无效。
2. 本图的版权归江苏现代建筑设计有限公司所有。
3. 正式施工前，施工图必须通过建设行政主管部门及人防主管部门审核批准的有资质的施工图审查单位进行的施工图审查，在审查合格后还需进行各方责任主体单位参加的图纸会审，如发现问题需经设计变更后才能作为正式施工的依据。

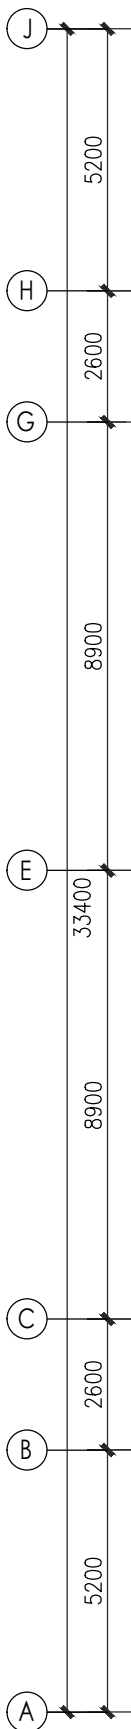

注：阴影部分为非设计区域并且现场已施工完毕

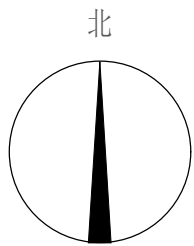


附注:
NOTES:
1. 本图未加盖本单位出图专用章无效。
2. 本图的版权归江苏现代建筑设计有限公司所有。
3. 正式施工前, 施工图必须通过建设行政主管部门及人防
主管部门审核批准的有资质的施工图审查单位进行的施工
图审查, 在审查合格后还需进行各方责任主体单位参加的
图纸会审, 如发现问题需经设计变更后才能作为正式施工
的依据。

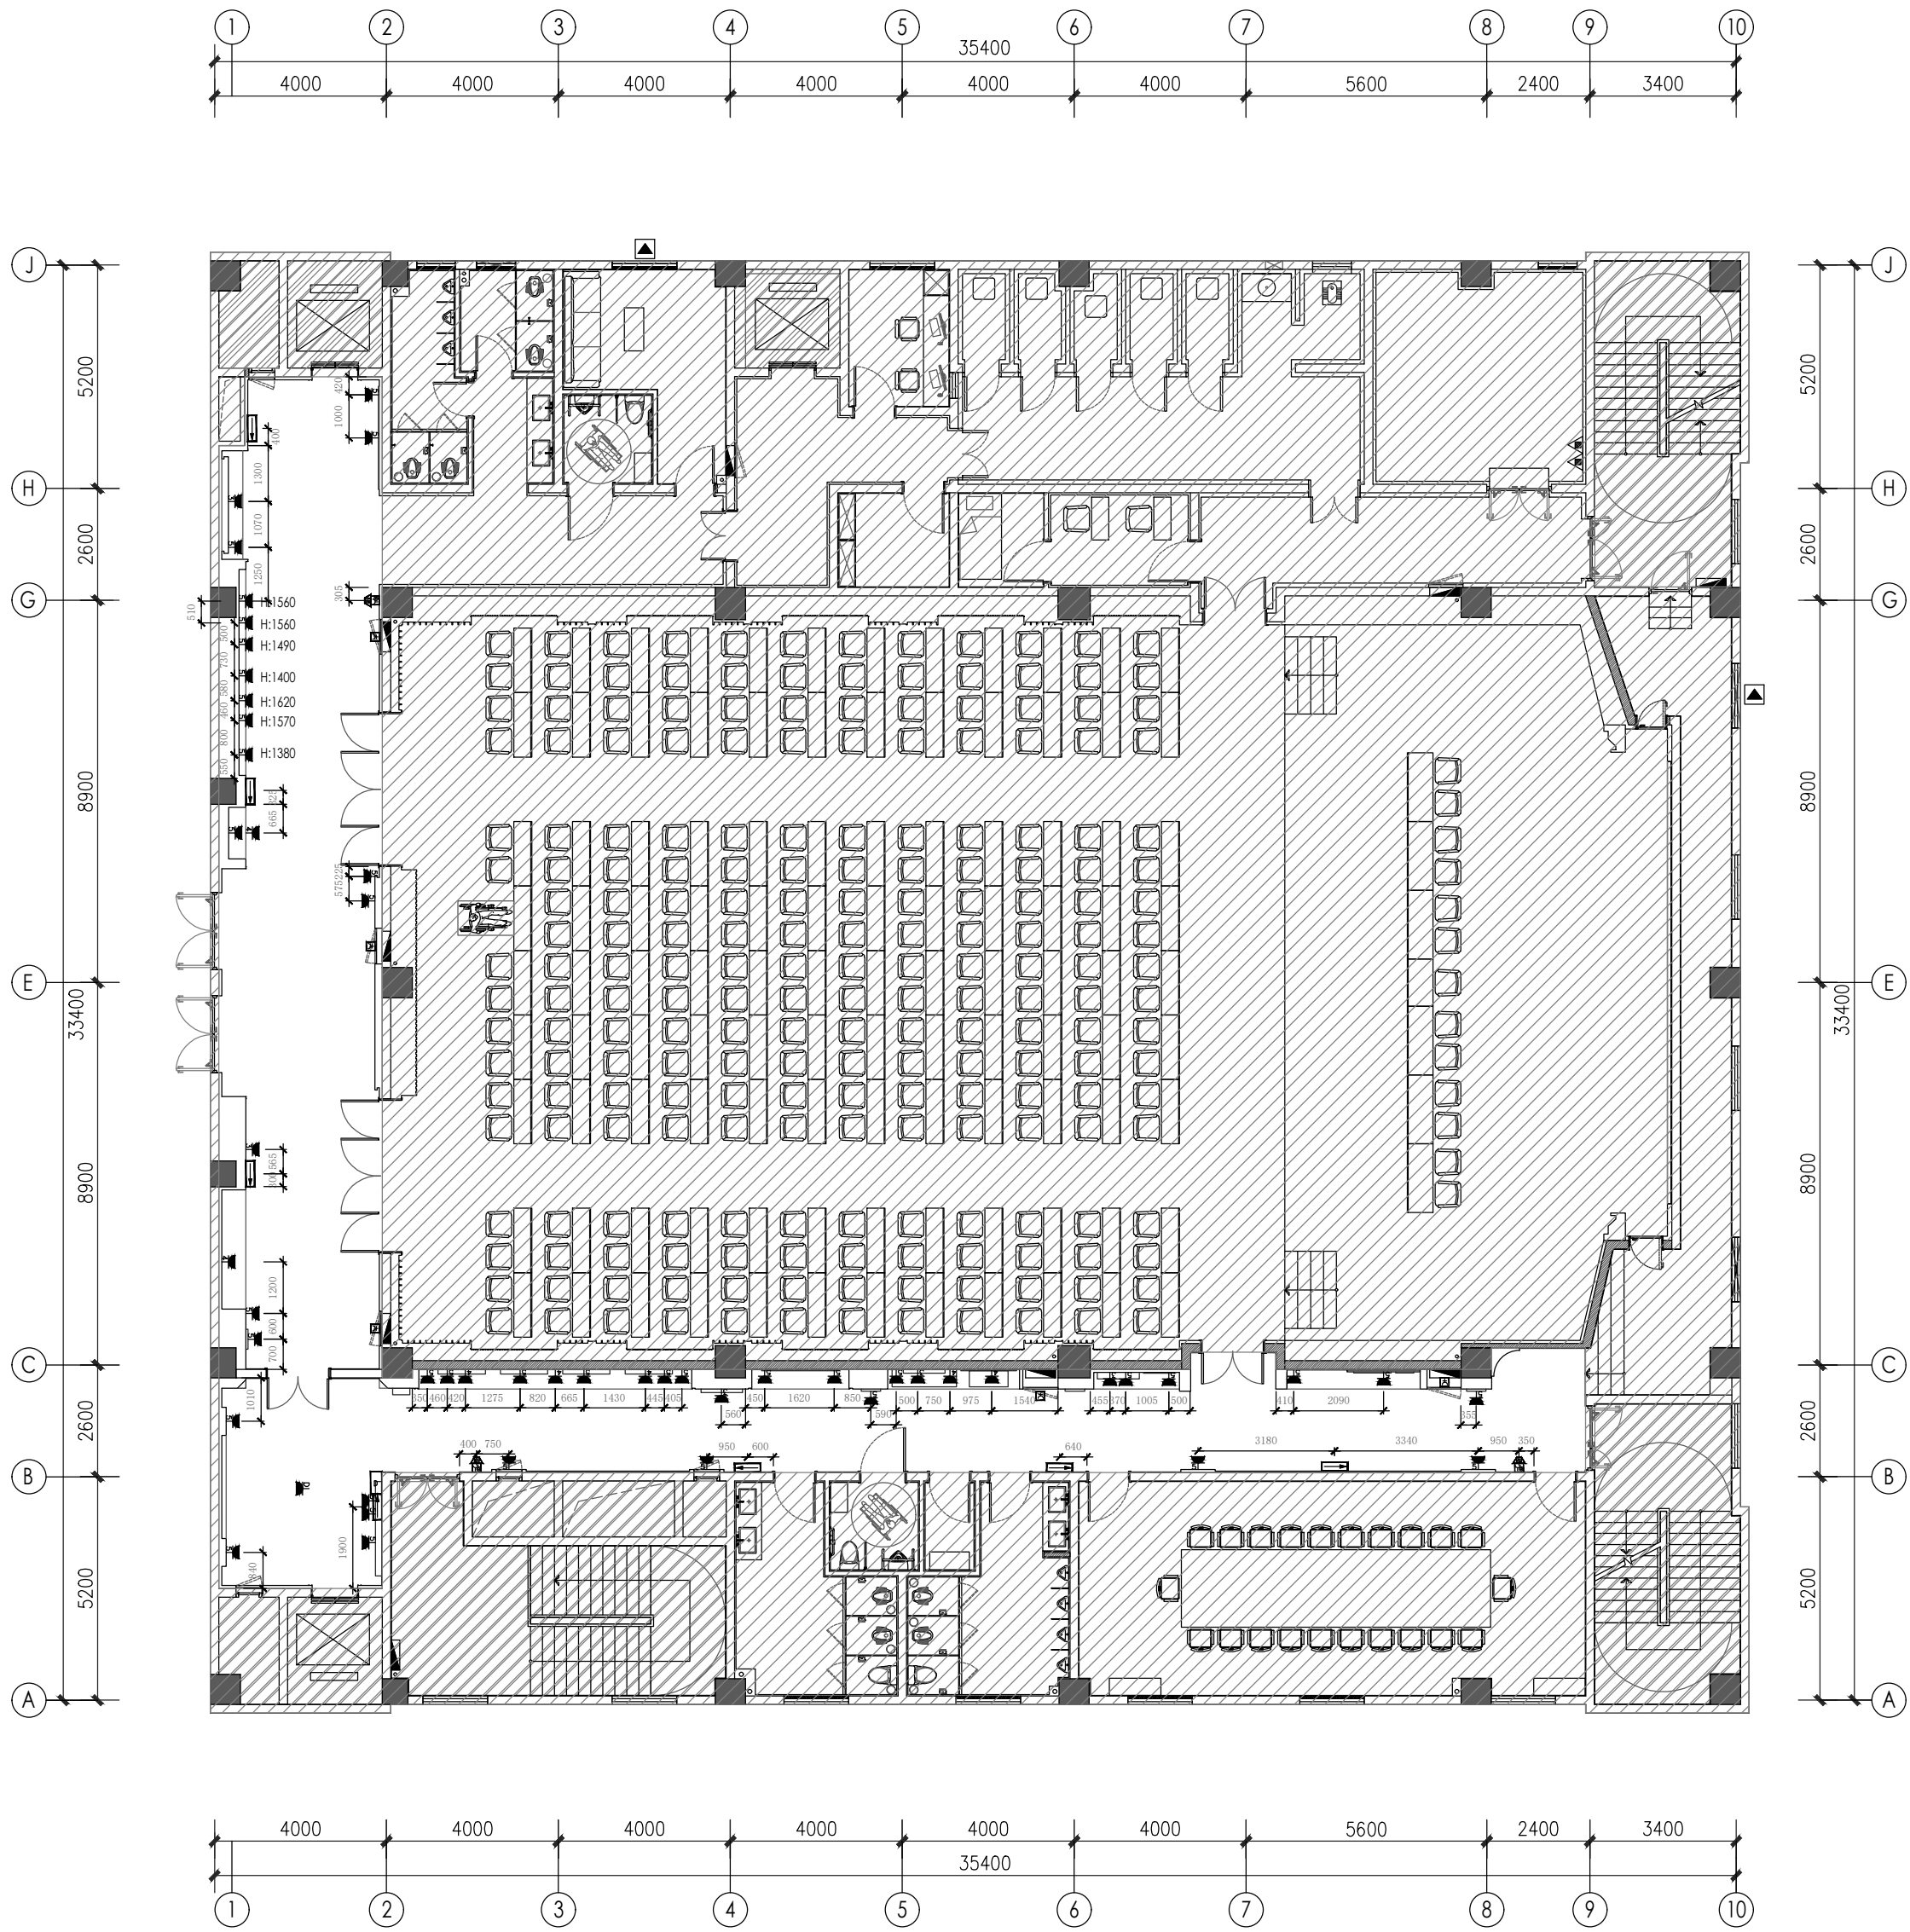


图例	说明
	墙面插座, 距地1300MM
	墙面插座, 距地500MM
	墙面预留电源(结合立面造型位置)
	顶面插座
	方向标志灯 (距地300MM)
	手动报警按钮(距地1300MM)
	消火栓起泵按钮(消火栓内安装)
	火灾声光报警器 (距地2200MM)
	火灾显示器(距地1300MM)


注: 阴影部分为非设计区域并且现场已施工完毕

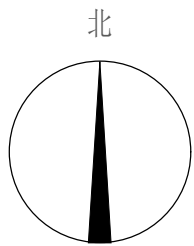


附注:
NOTES:
1. 本图未加盖本单位出图专用章无效。
2. 本图的版权归江苏现代建筑设计有限公司所有。
3. 正式施工前，施工图必须通过建设行政主管部门及人防
主管部门审核批准的有资质的施工图审查单位进行的施工
图审查，在审查合格后还需进行各方责任主体单位参加的
图纸会审，如发现问题需经设计变更后才能作为正式施工
的依据。

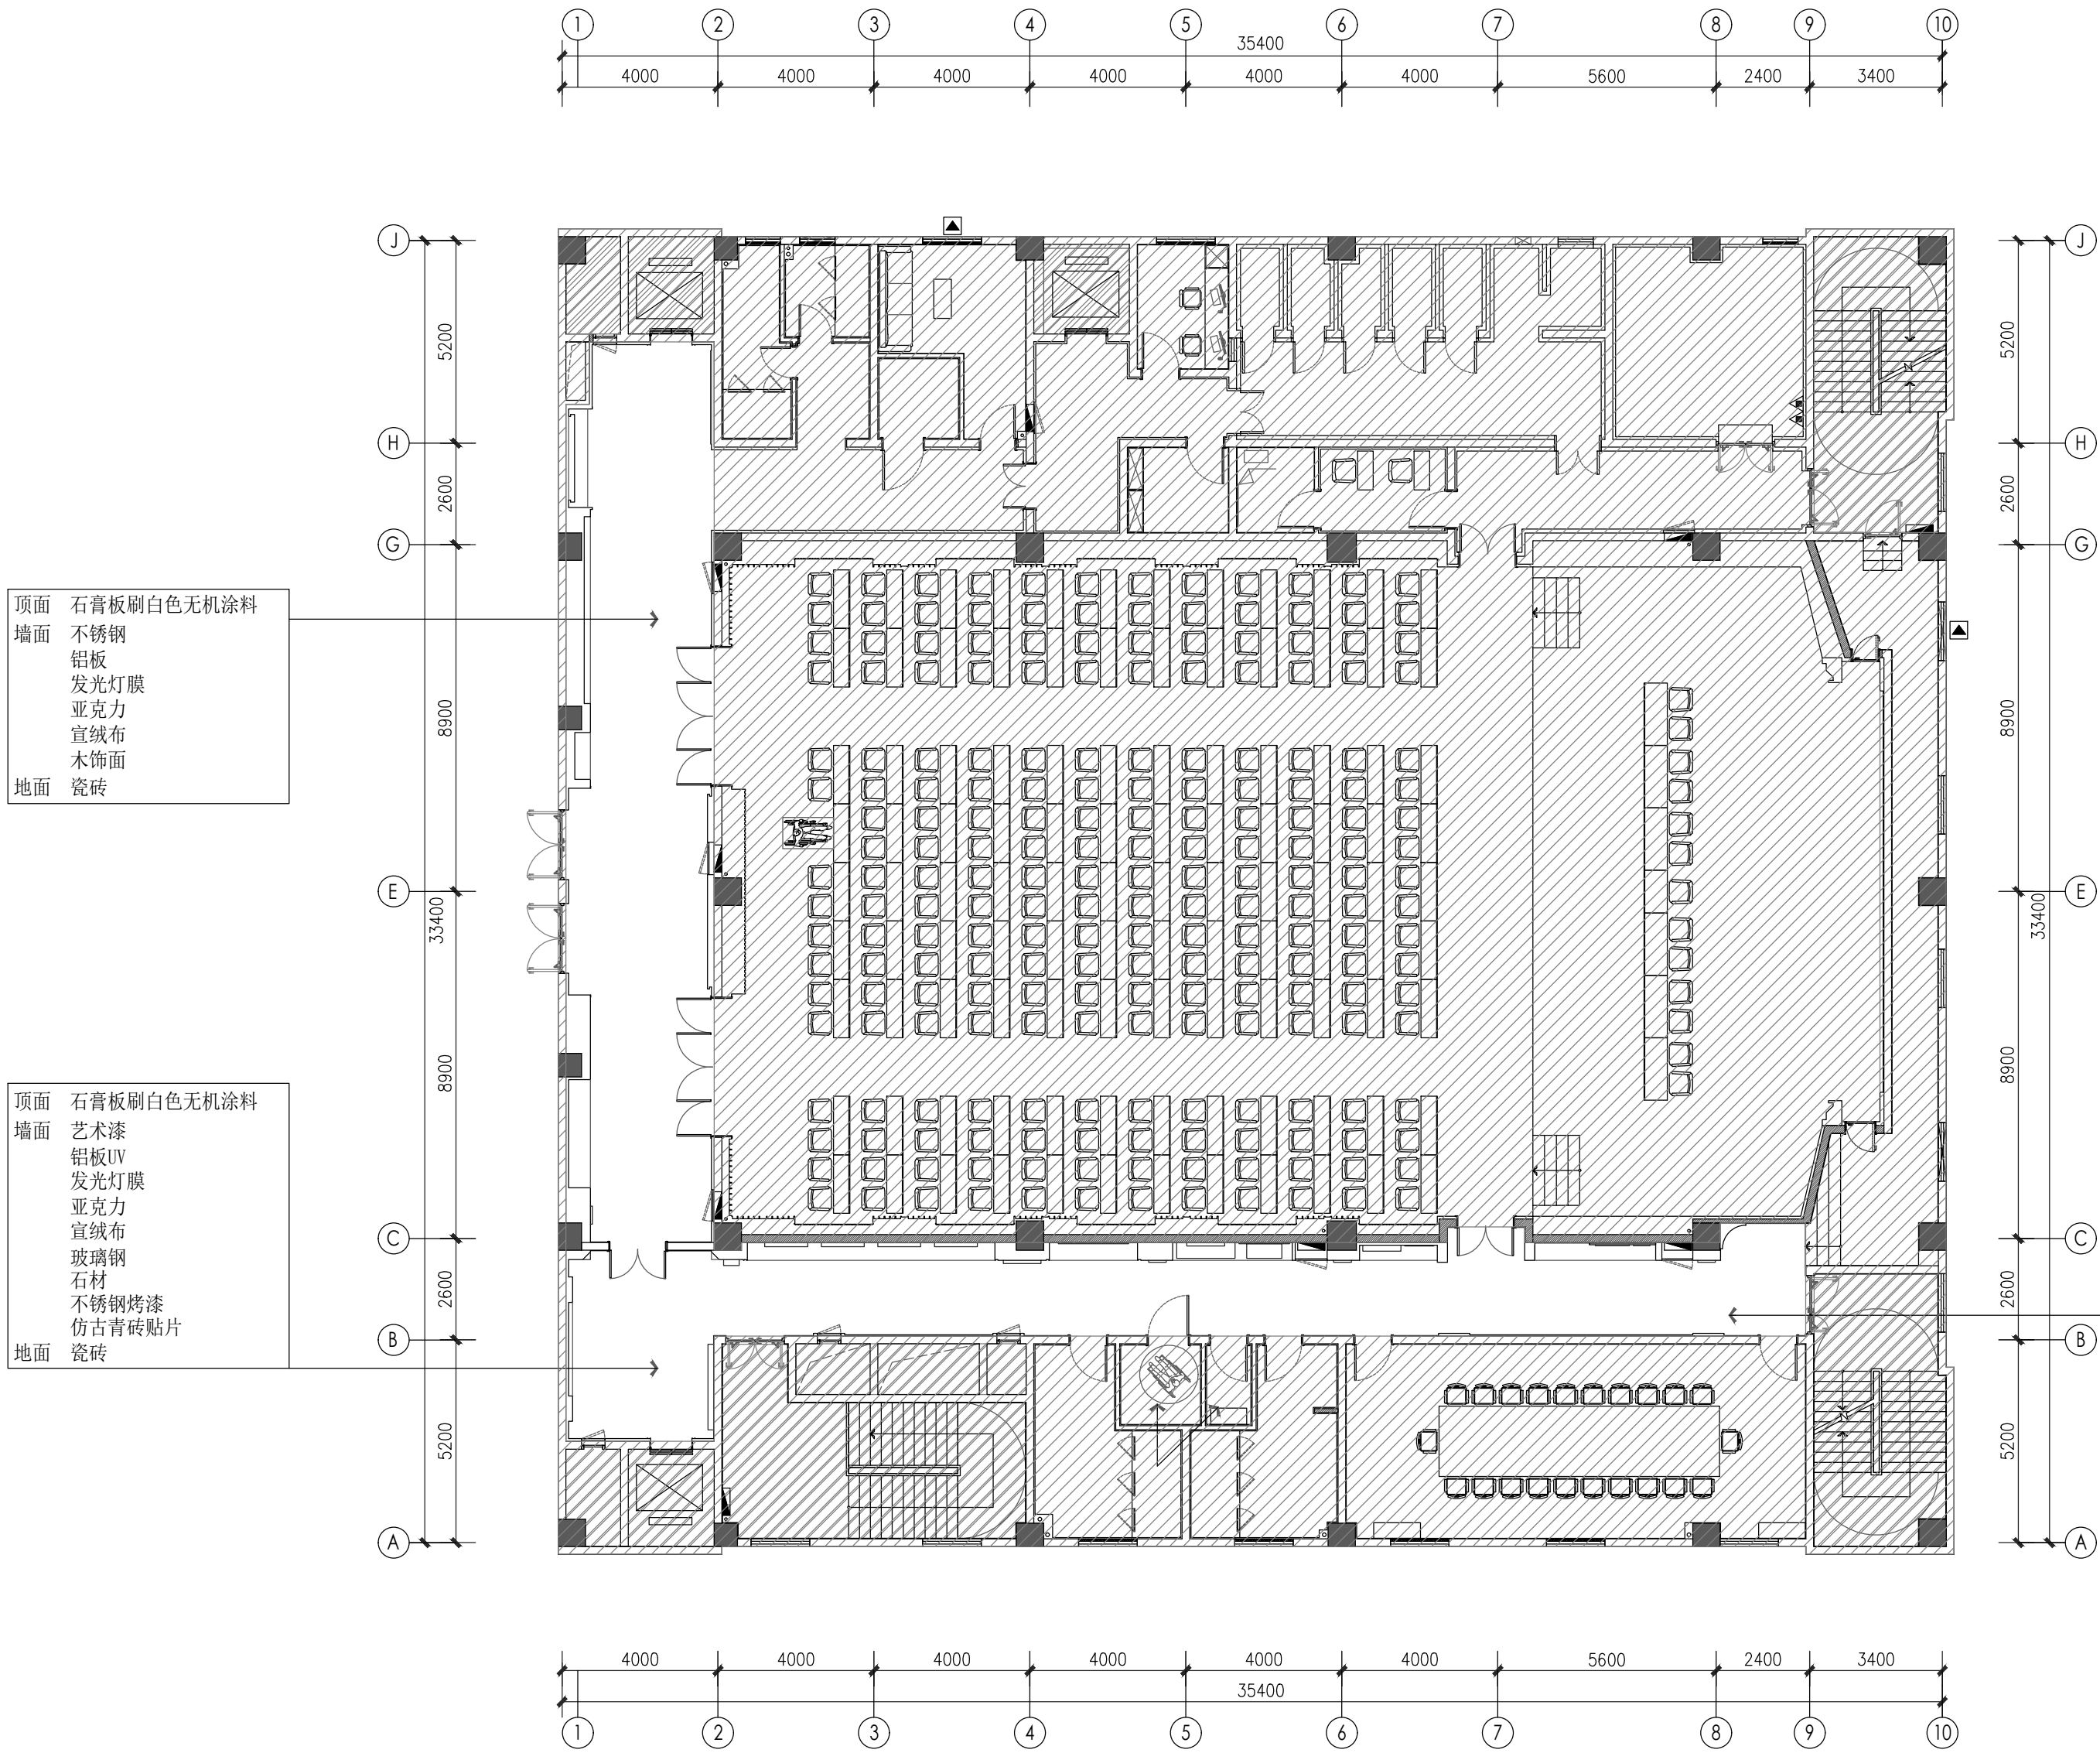

注：阴影部分为非设计区域并且现场已施工完毕

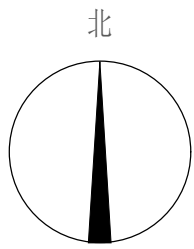


附注:
NOTES:
1. 本图未加盖本单位出图专用章无效。
2. 本图的版权归江苏现代建筑设计有限公司所有。
3. 正式施工前, 施工图必须通过建设行政主管部门及人防
主管部门审核批准的有资质的施工图审查单位进行的施工
图审查, 在审查合格后还需进行各方责任主体单位参加的
图纸会审, 如发现问题需经设计变更后才能作为正式施工
的依据。

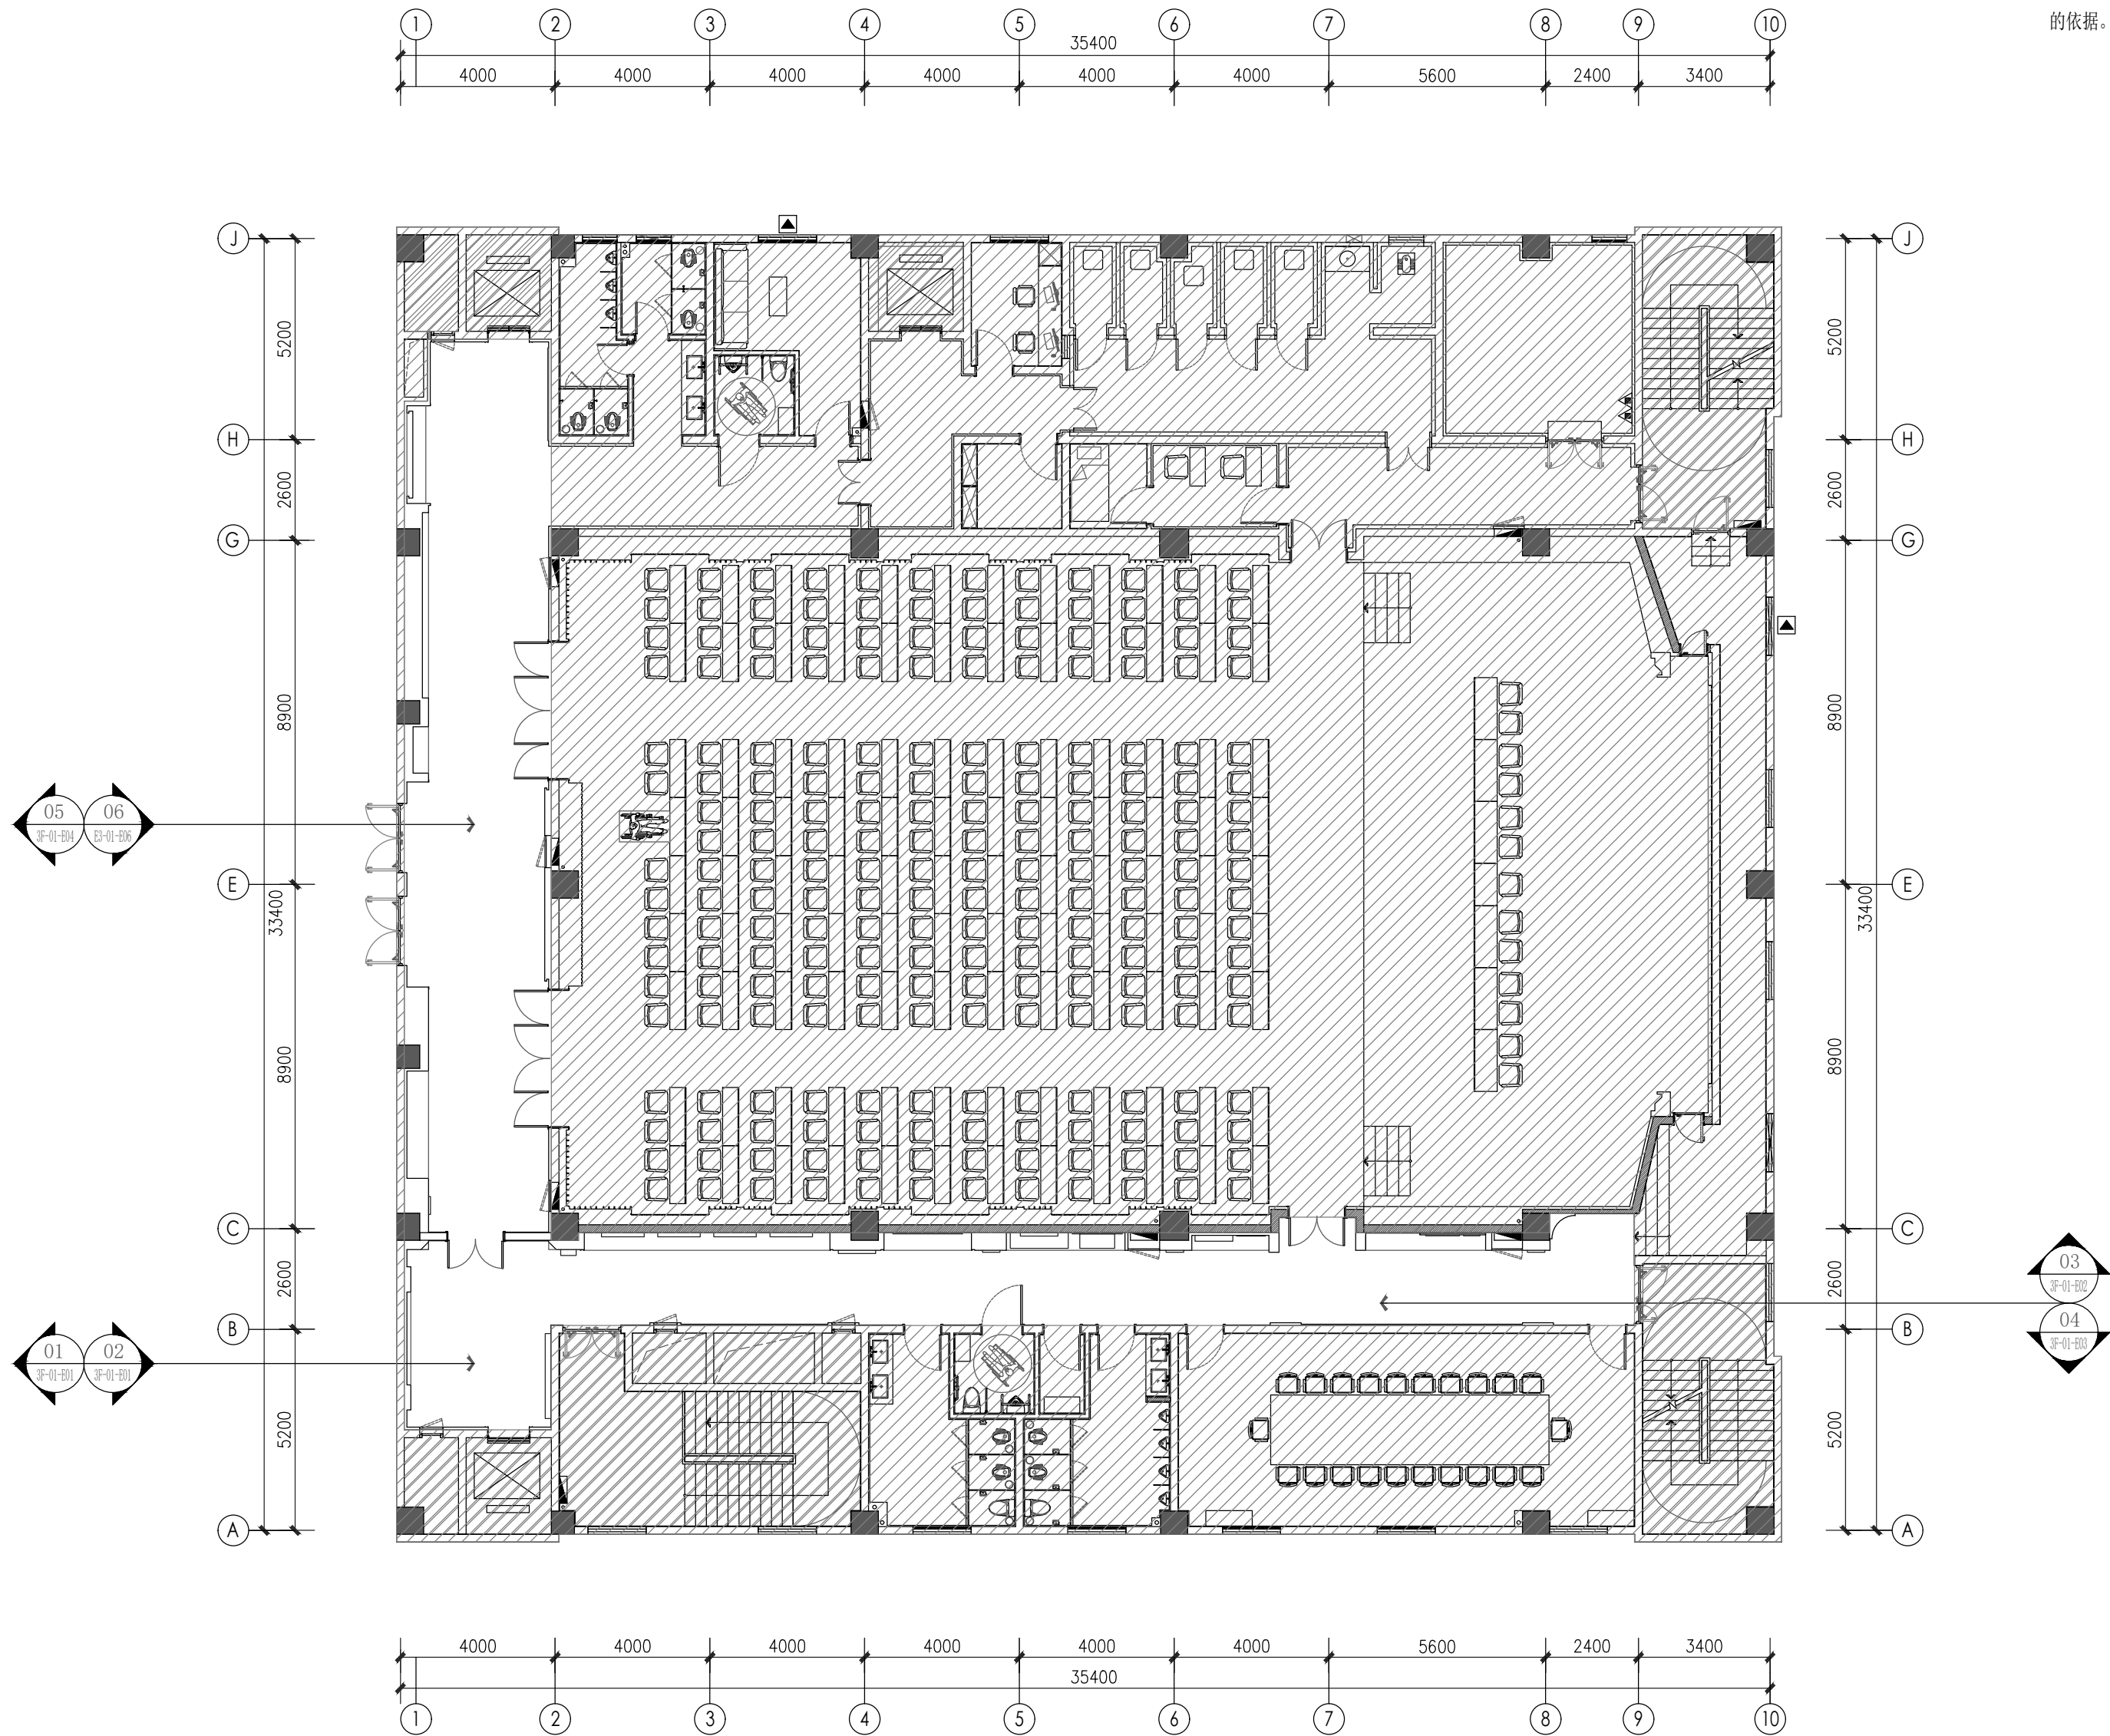


注: 阴影部分为非设计区域并且现场已施工完毕

附注:
NOTES:
1. 本图未加盖本单位出图专用章无效。
2. 本图的版权归江苏现代建筑设计有限公司所有。
3. 正式施工前，施工图必须通过建设行政主管部门及人防主管部门审核批准的有资质的施工图审查单位进行的施工图审查，在审查合格后还需进行各方责任主体单位参加的图纸会审，如发现问题需经设计变更后才能作为正式施工的依据。


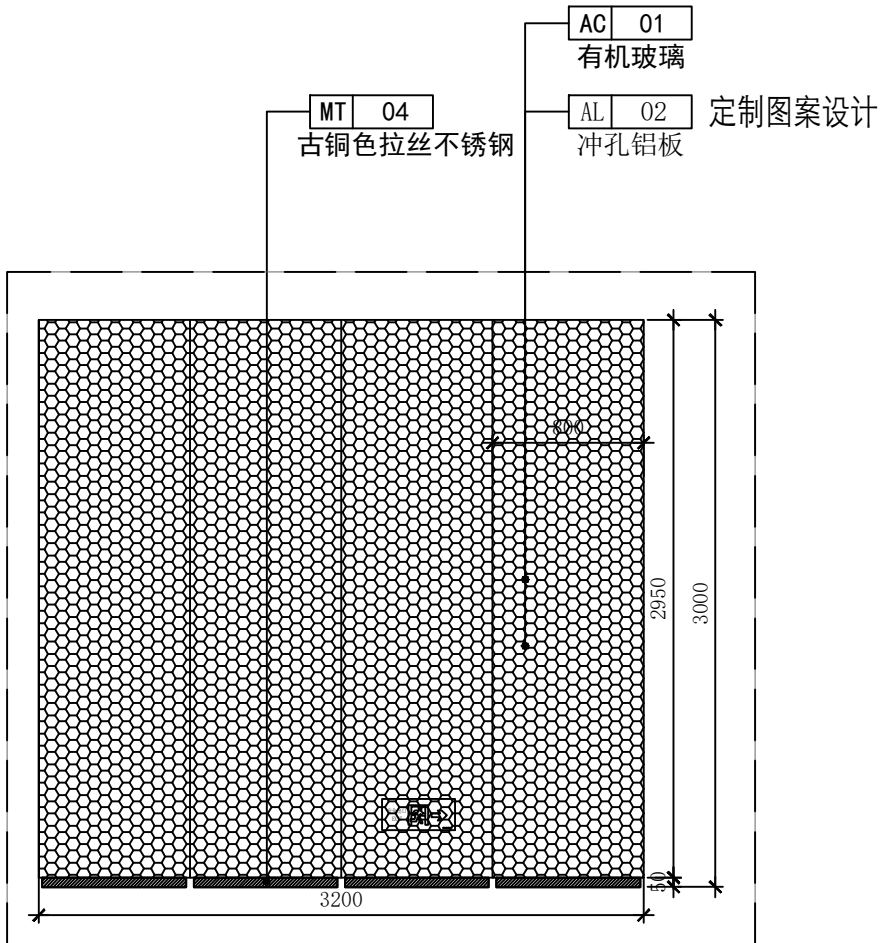


01
ELEVATION
立面图 SCALE 1:40

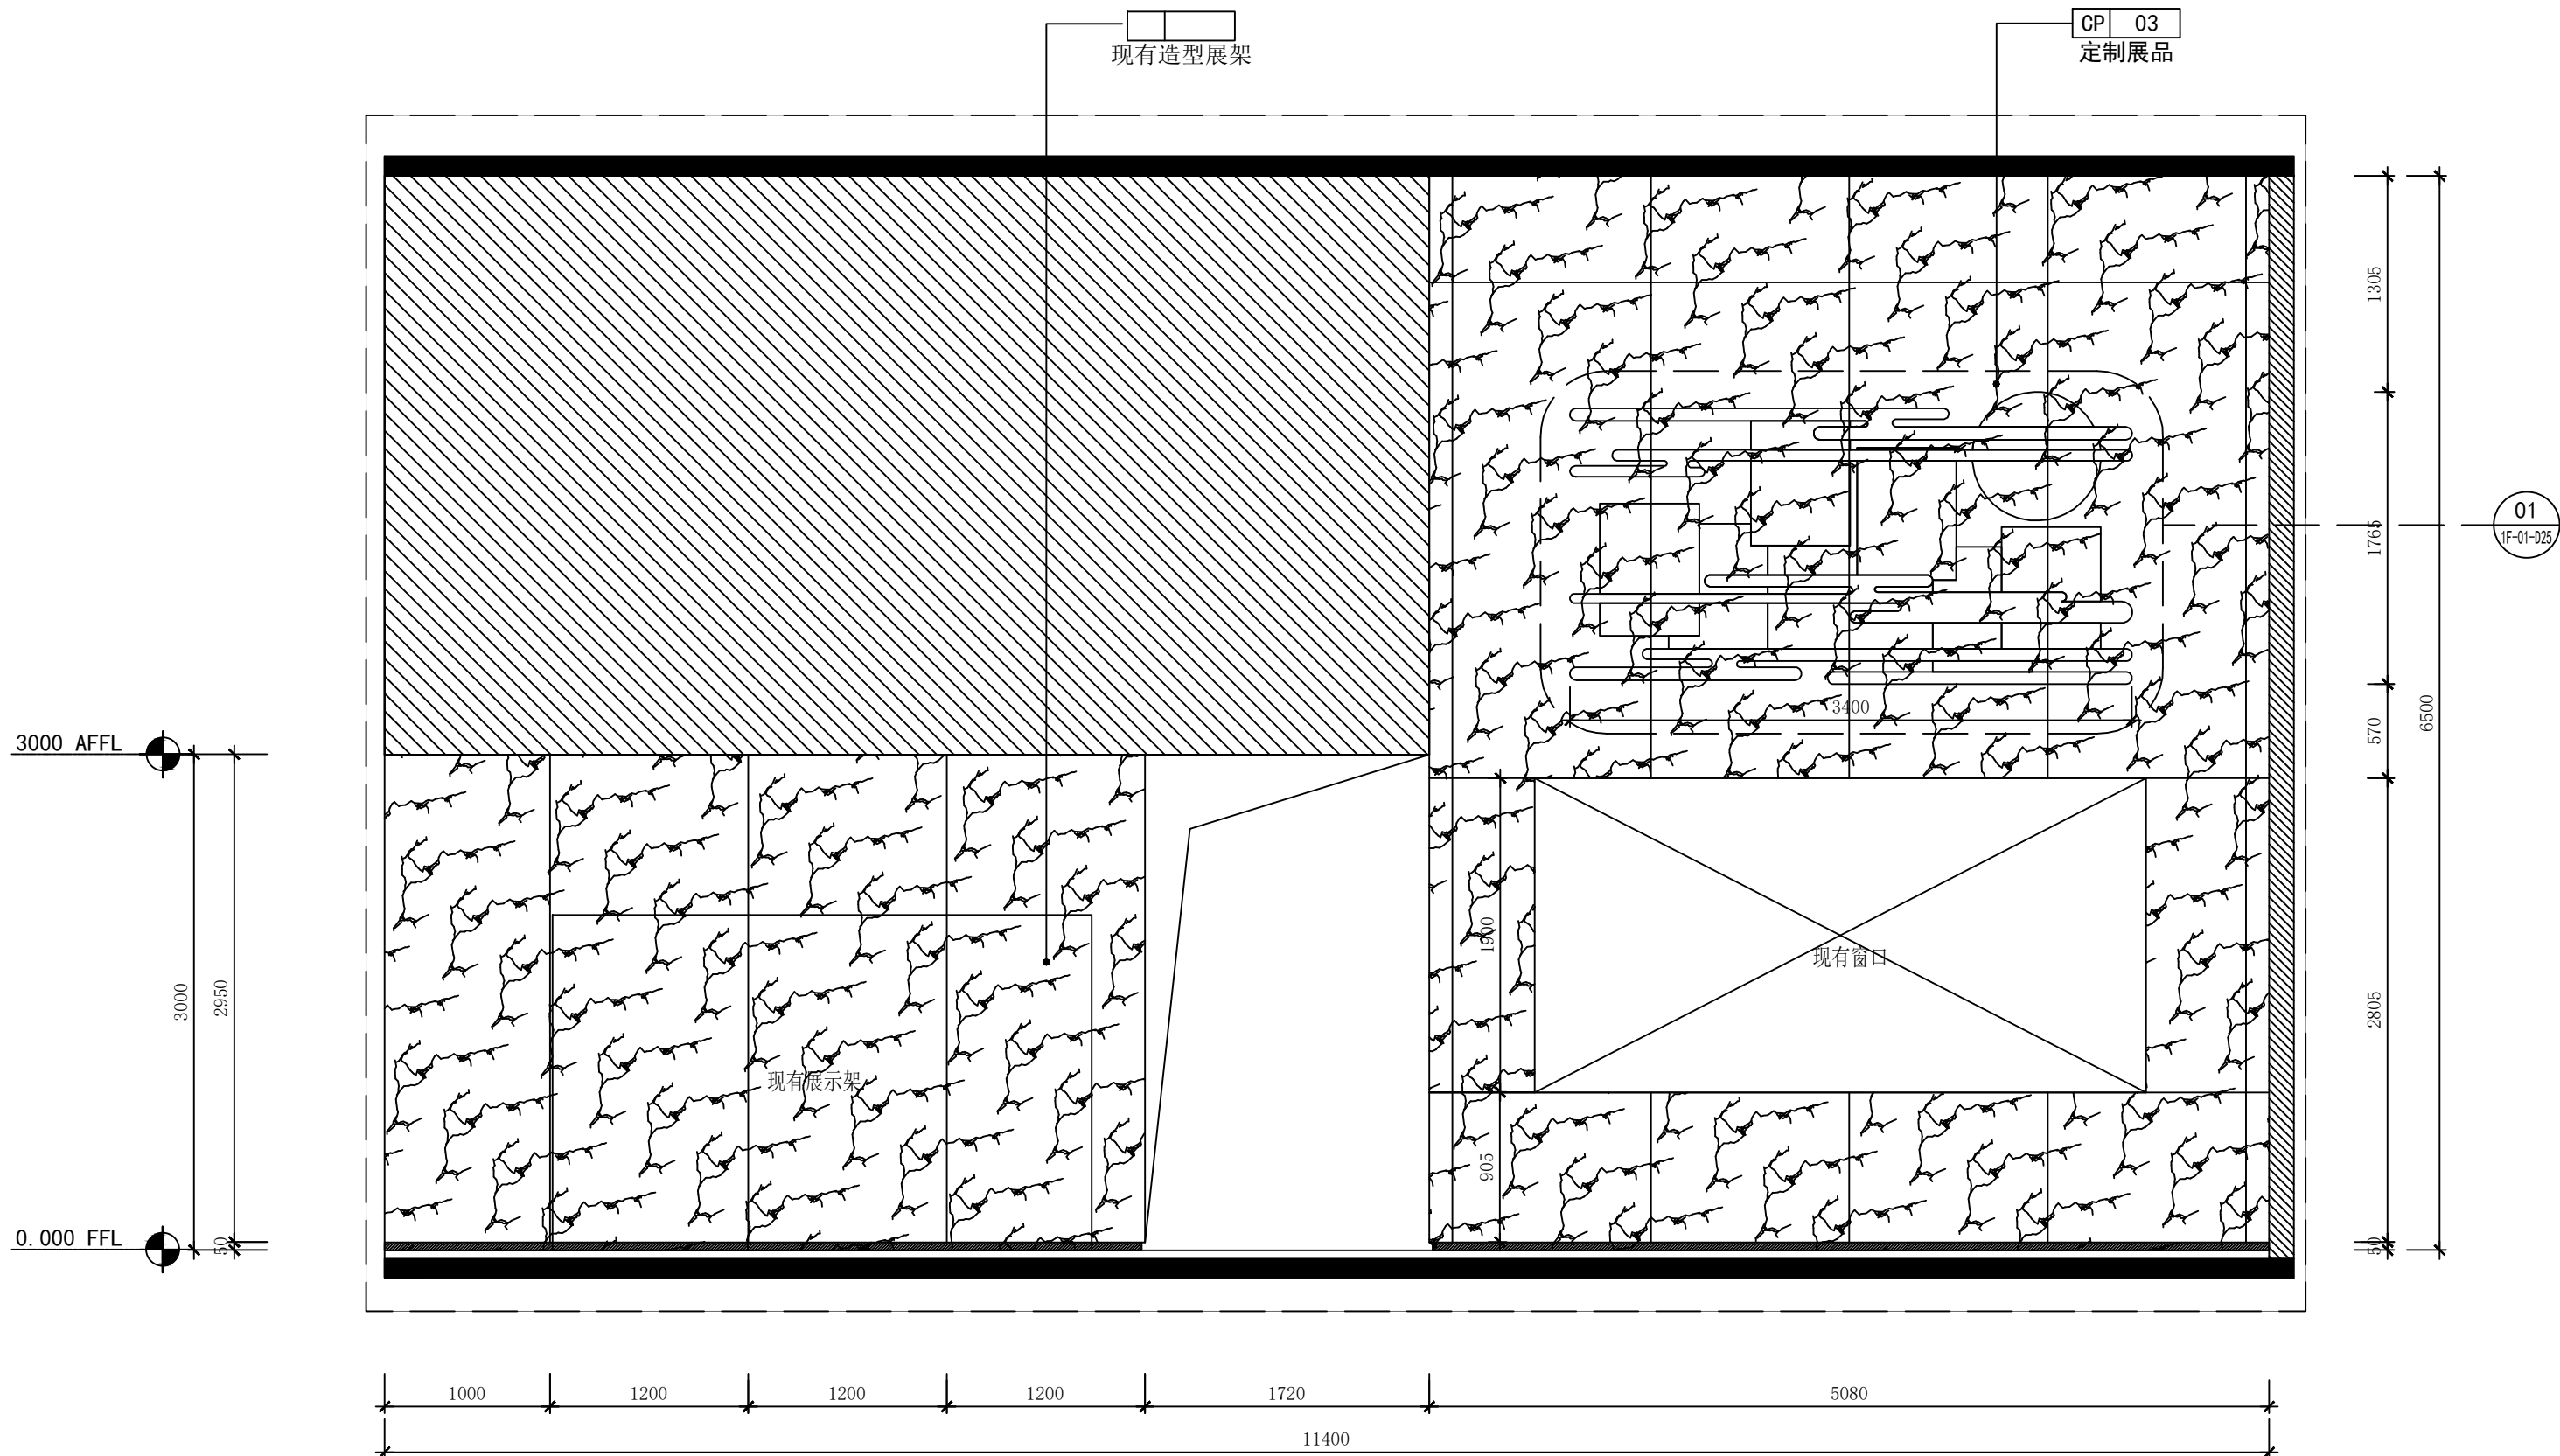



02
ELEVATION
立面图 SCALE 1:40

附注:
NOTES:
1. 本图未加盖本单位出图专用章无效。
2. 本图的版权归江苏现代建筑设计有限公司所有。
3. 正式施工前, 施工图必须通过建设行政主管部门及人防主管部门审核批准的有资质的施工图审查单位进行的施工图审查, 在审查合格后还需进行各方责任主体单位参加的图纸会审, 如发现问题需经设计变更后才能作为正式施工的依据。

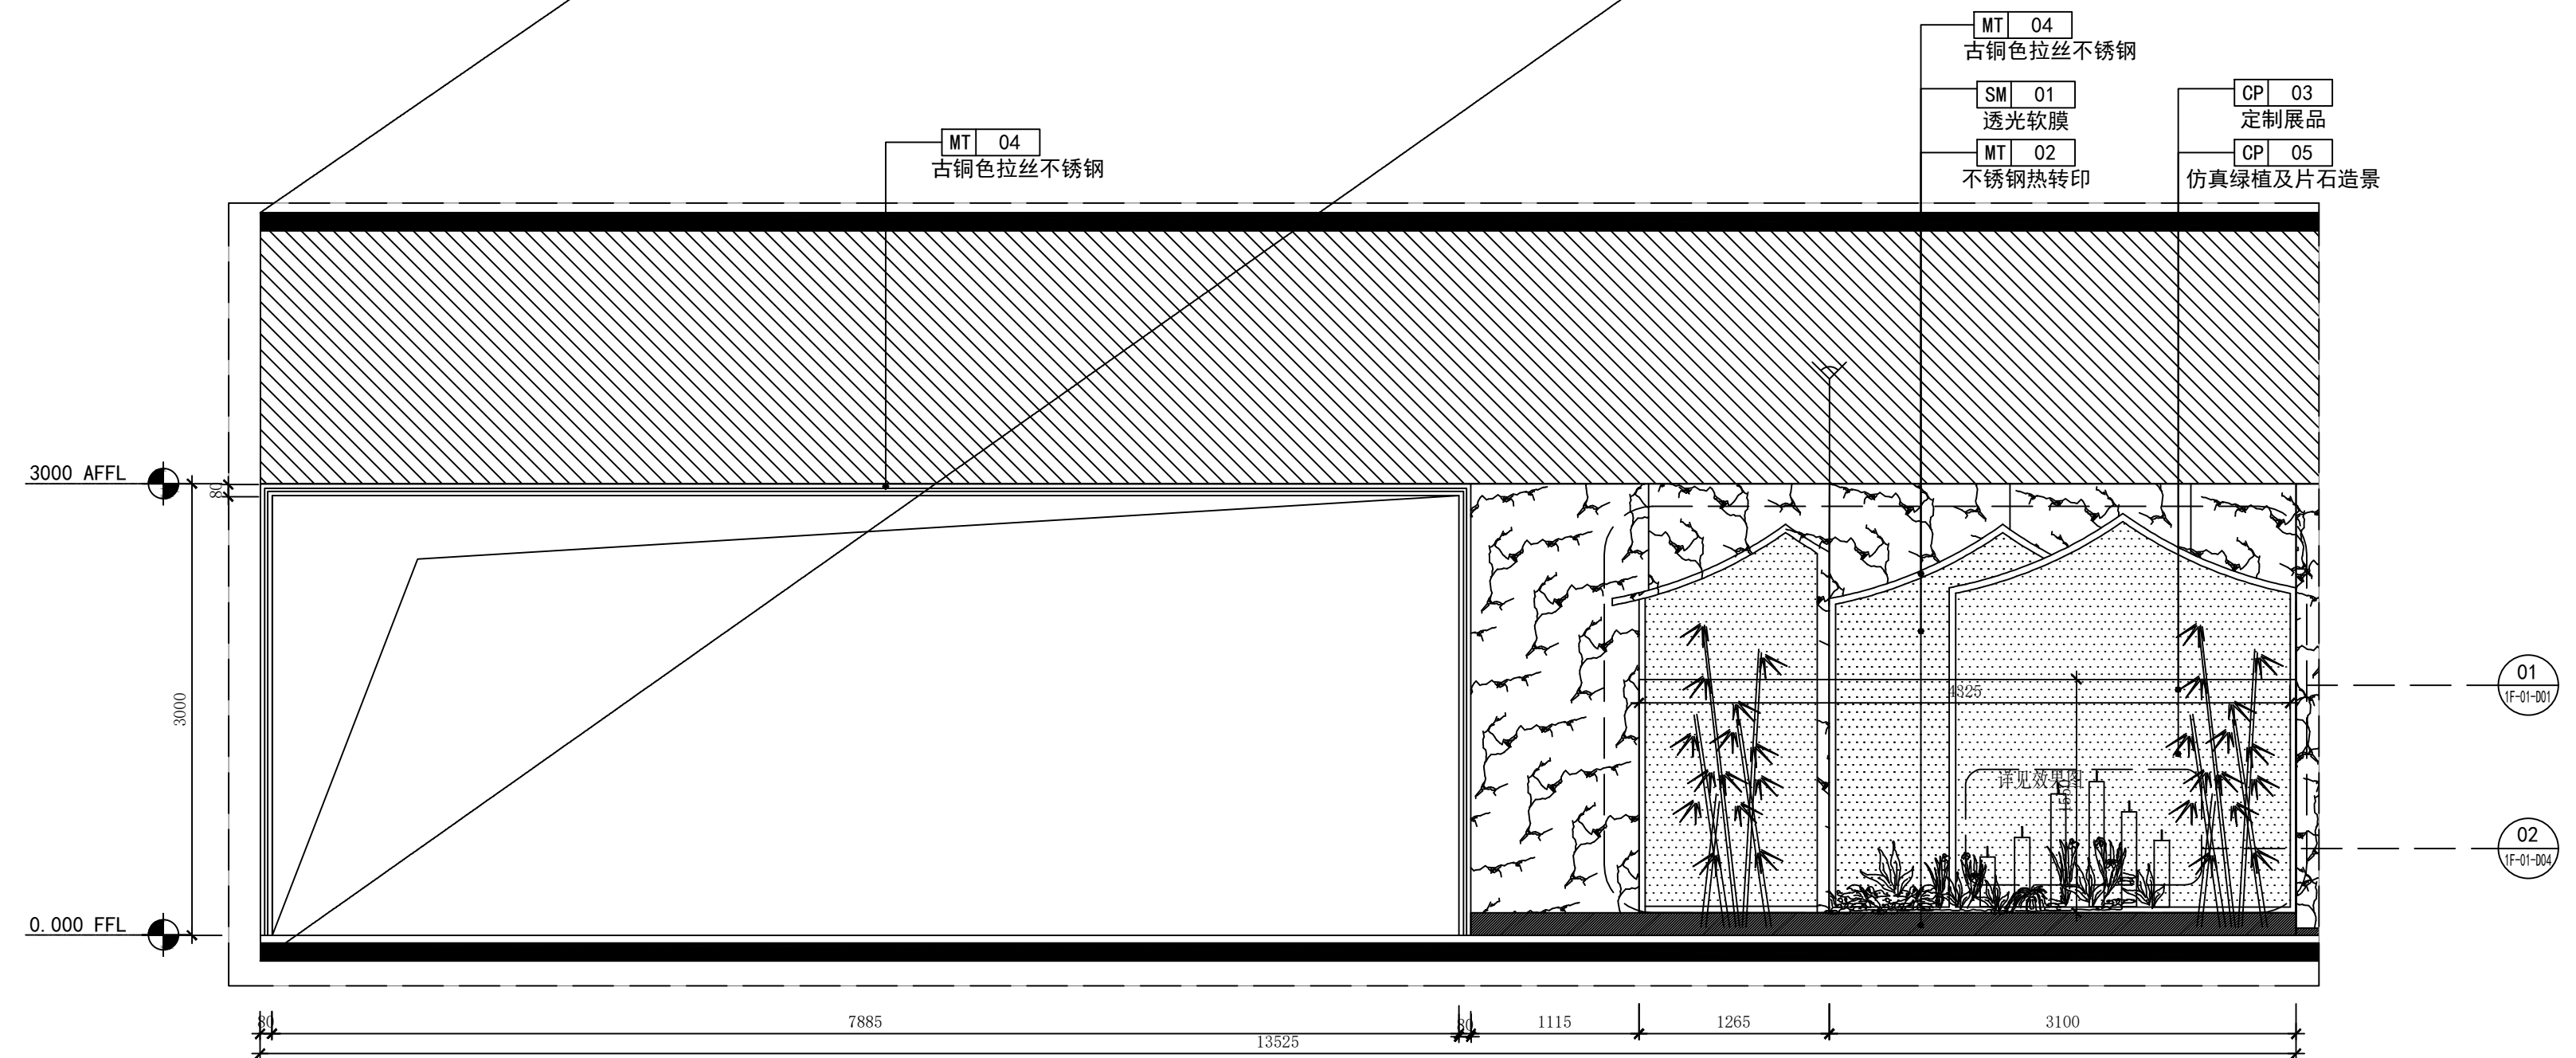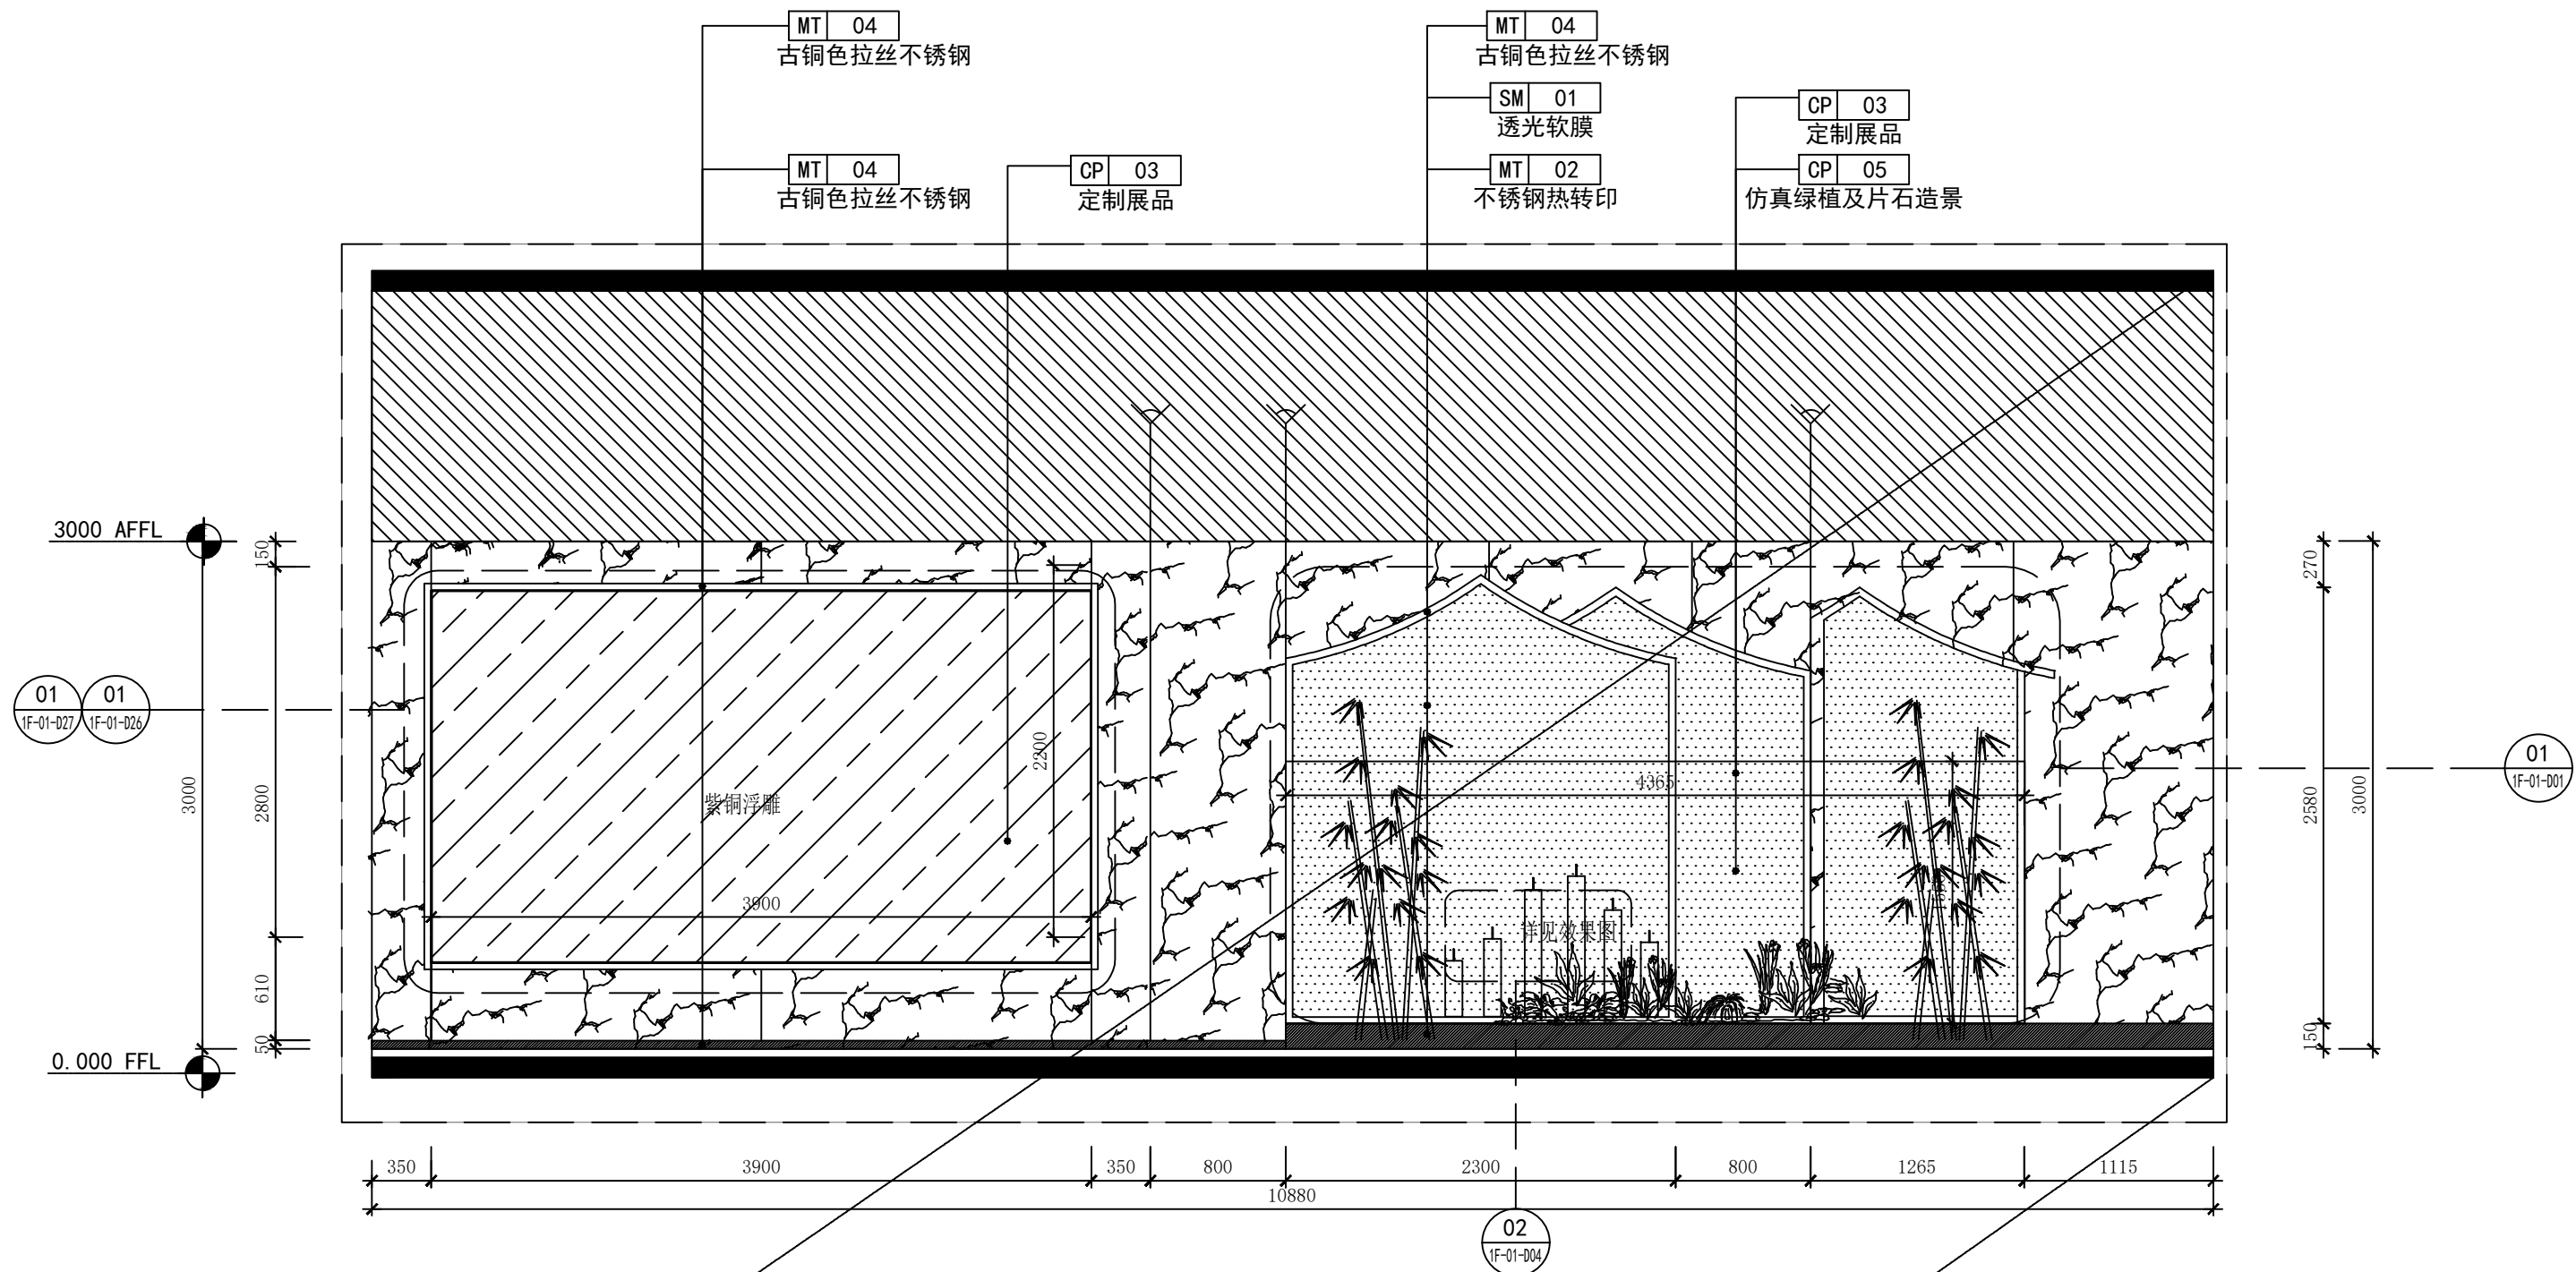

附注:
NOTES:



1. 本图未加盖本单位出图专用章无效。
2. 本图的版权归江苏现代建筑设计有限公司所有。
3. 正式施工前, 施工图必须通过建设行政主管部门及人防主管部门审核批准的有资质的施工图审查单位进行的施工图审查, 在审查合格后还需进行各方责任主体单位参加的图纸会审, 如发现问题需经设计变更后才能作为正式施工的依据。

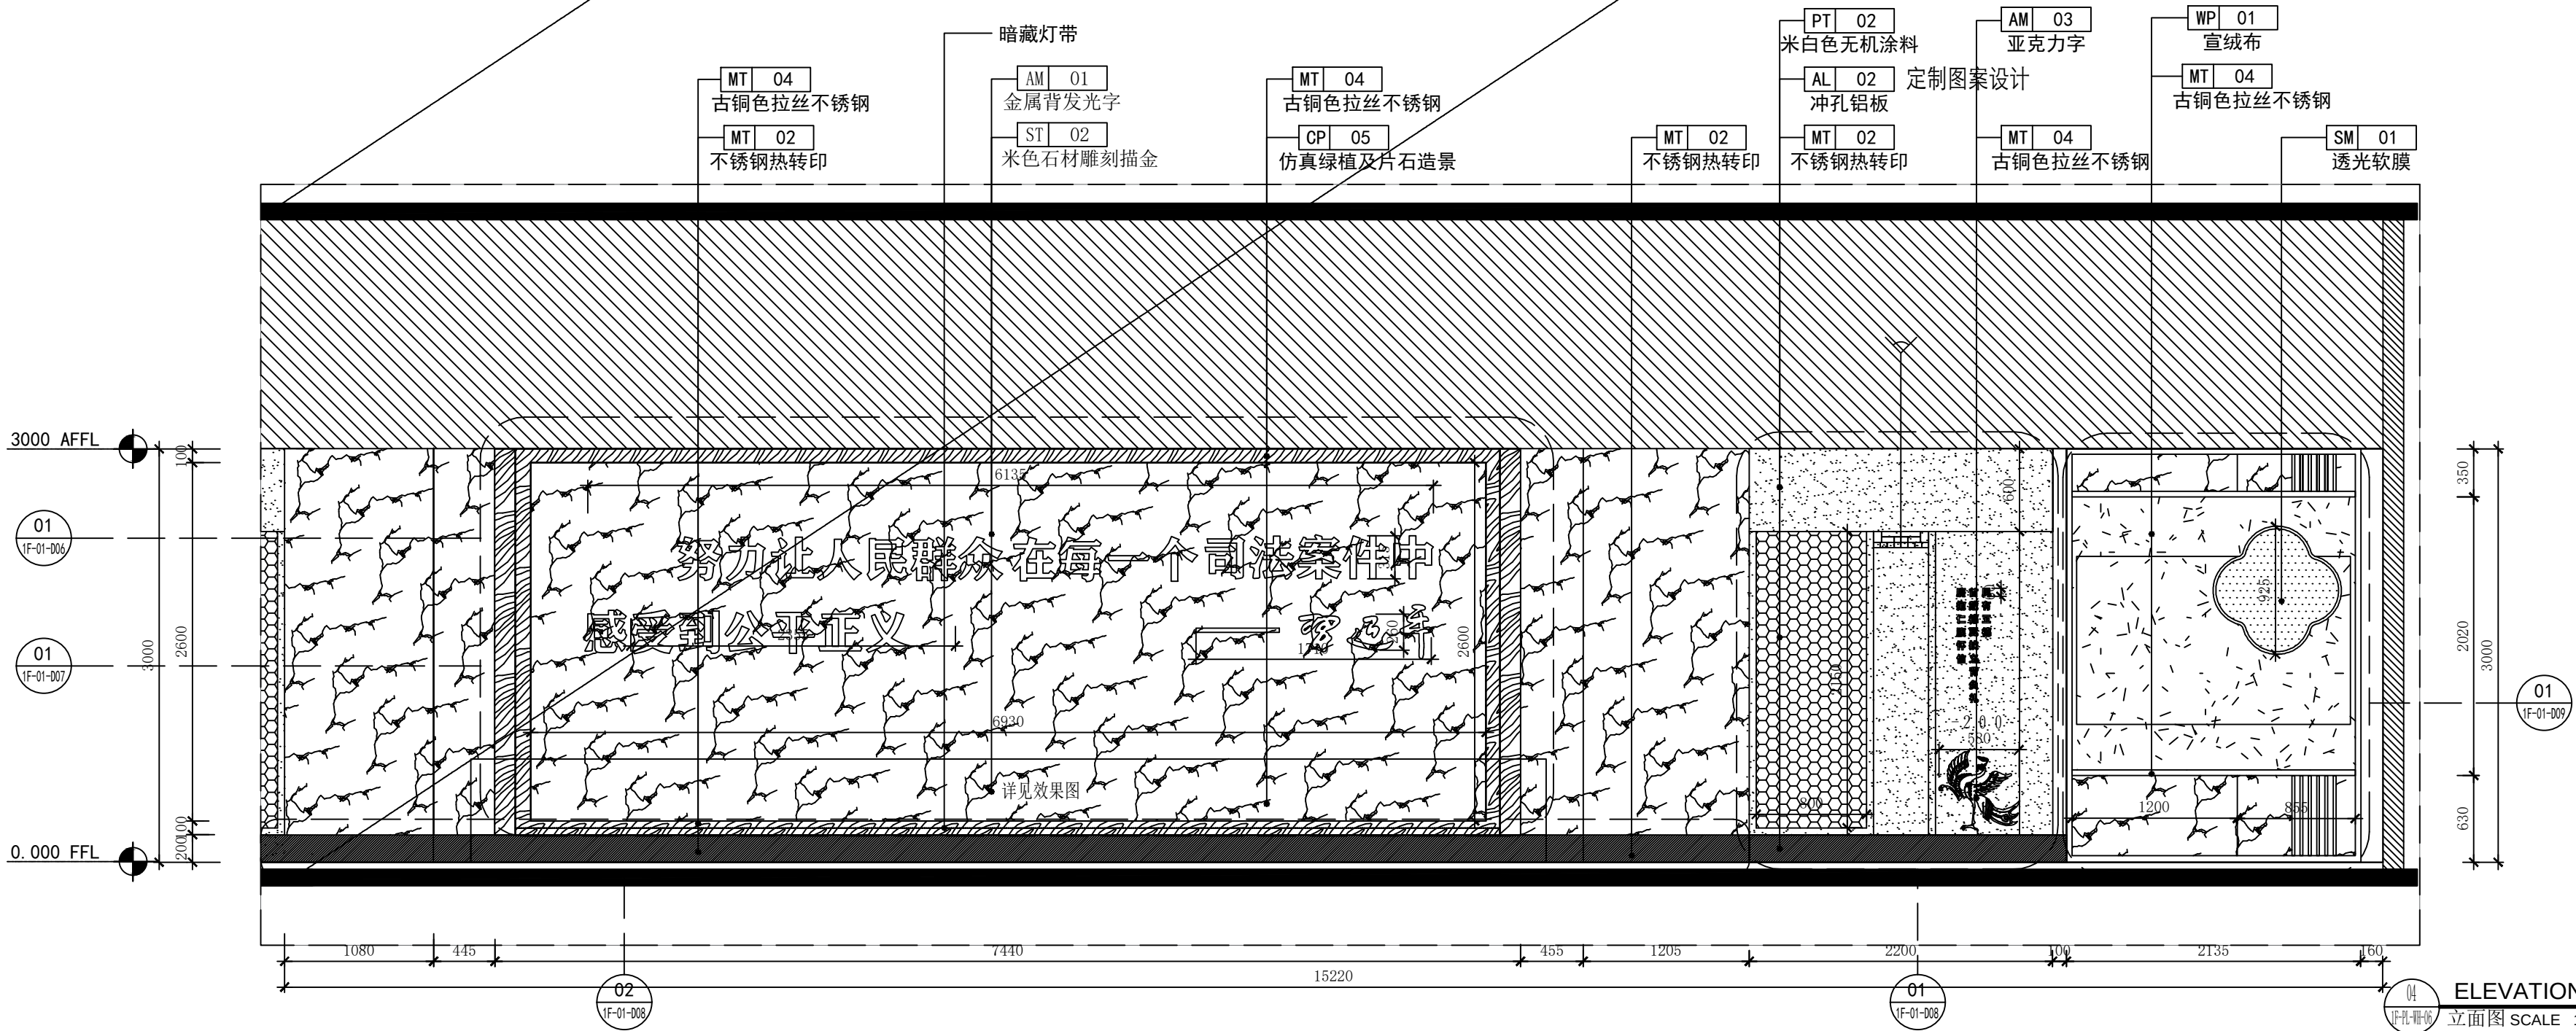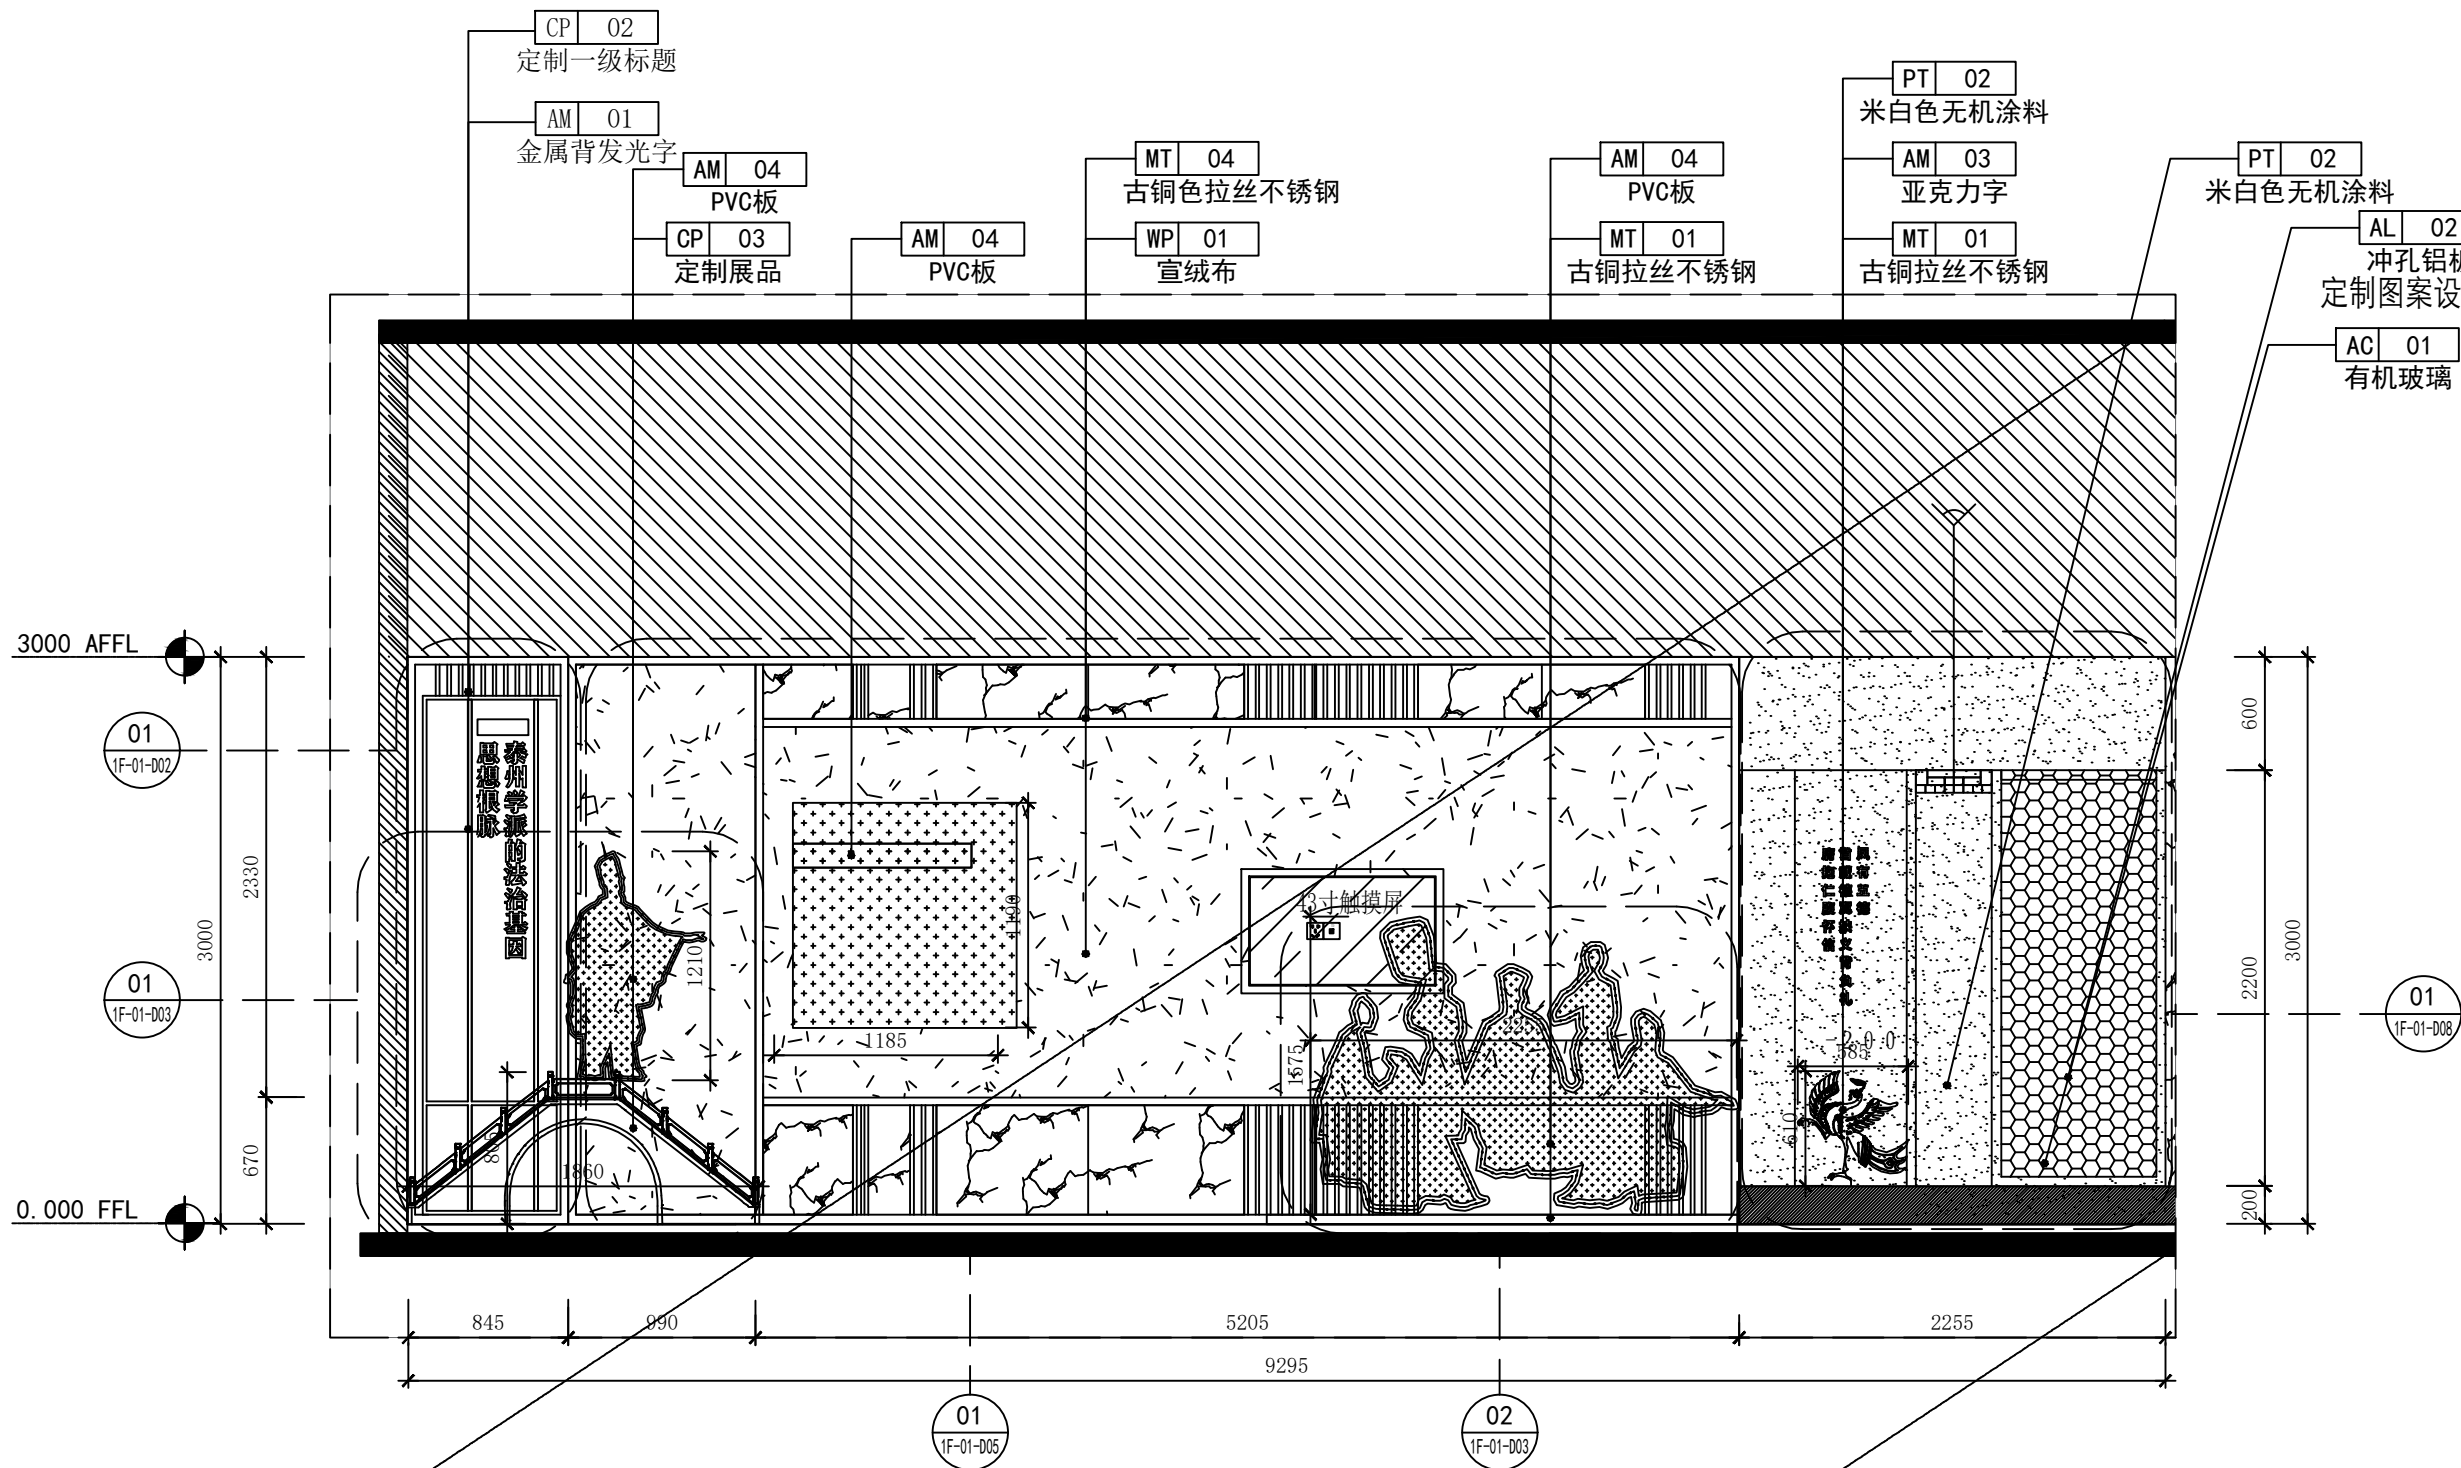

ELEVATION

立面图 SCALE 1:40



附注:
NOTES:
1. 本图未加盖本单位出图专用章无效。
2. 本图的版权归江苏现代建筑设计有限公司所有。
3. 正式施工前, 施工图必须通过建设行政主管部门及人防主管部门审核批准的有资质的施工图审查单位进行的施工图审查, 在审查合格后还需进行各方责任主体单位参加的图纸会审, 如发现问题需经设计变更后才能作为正式施工的依据。

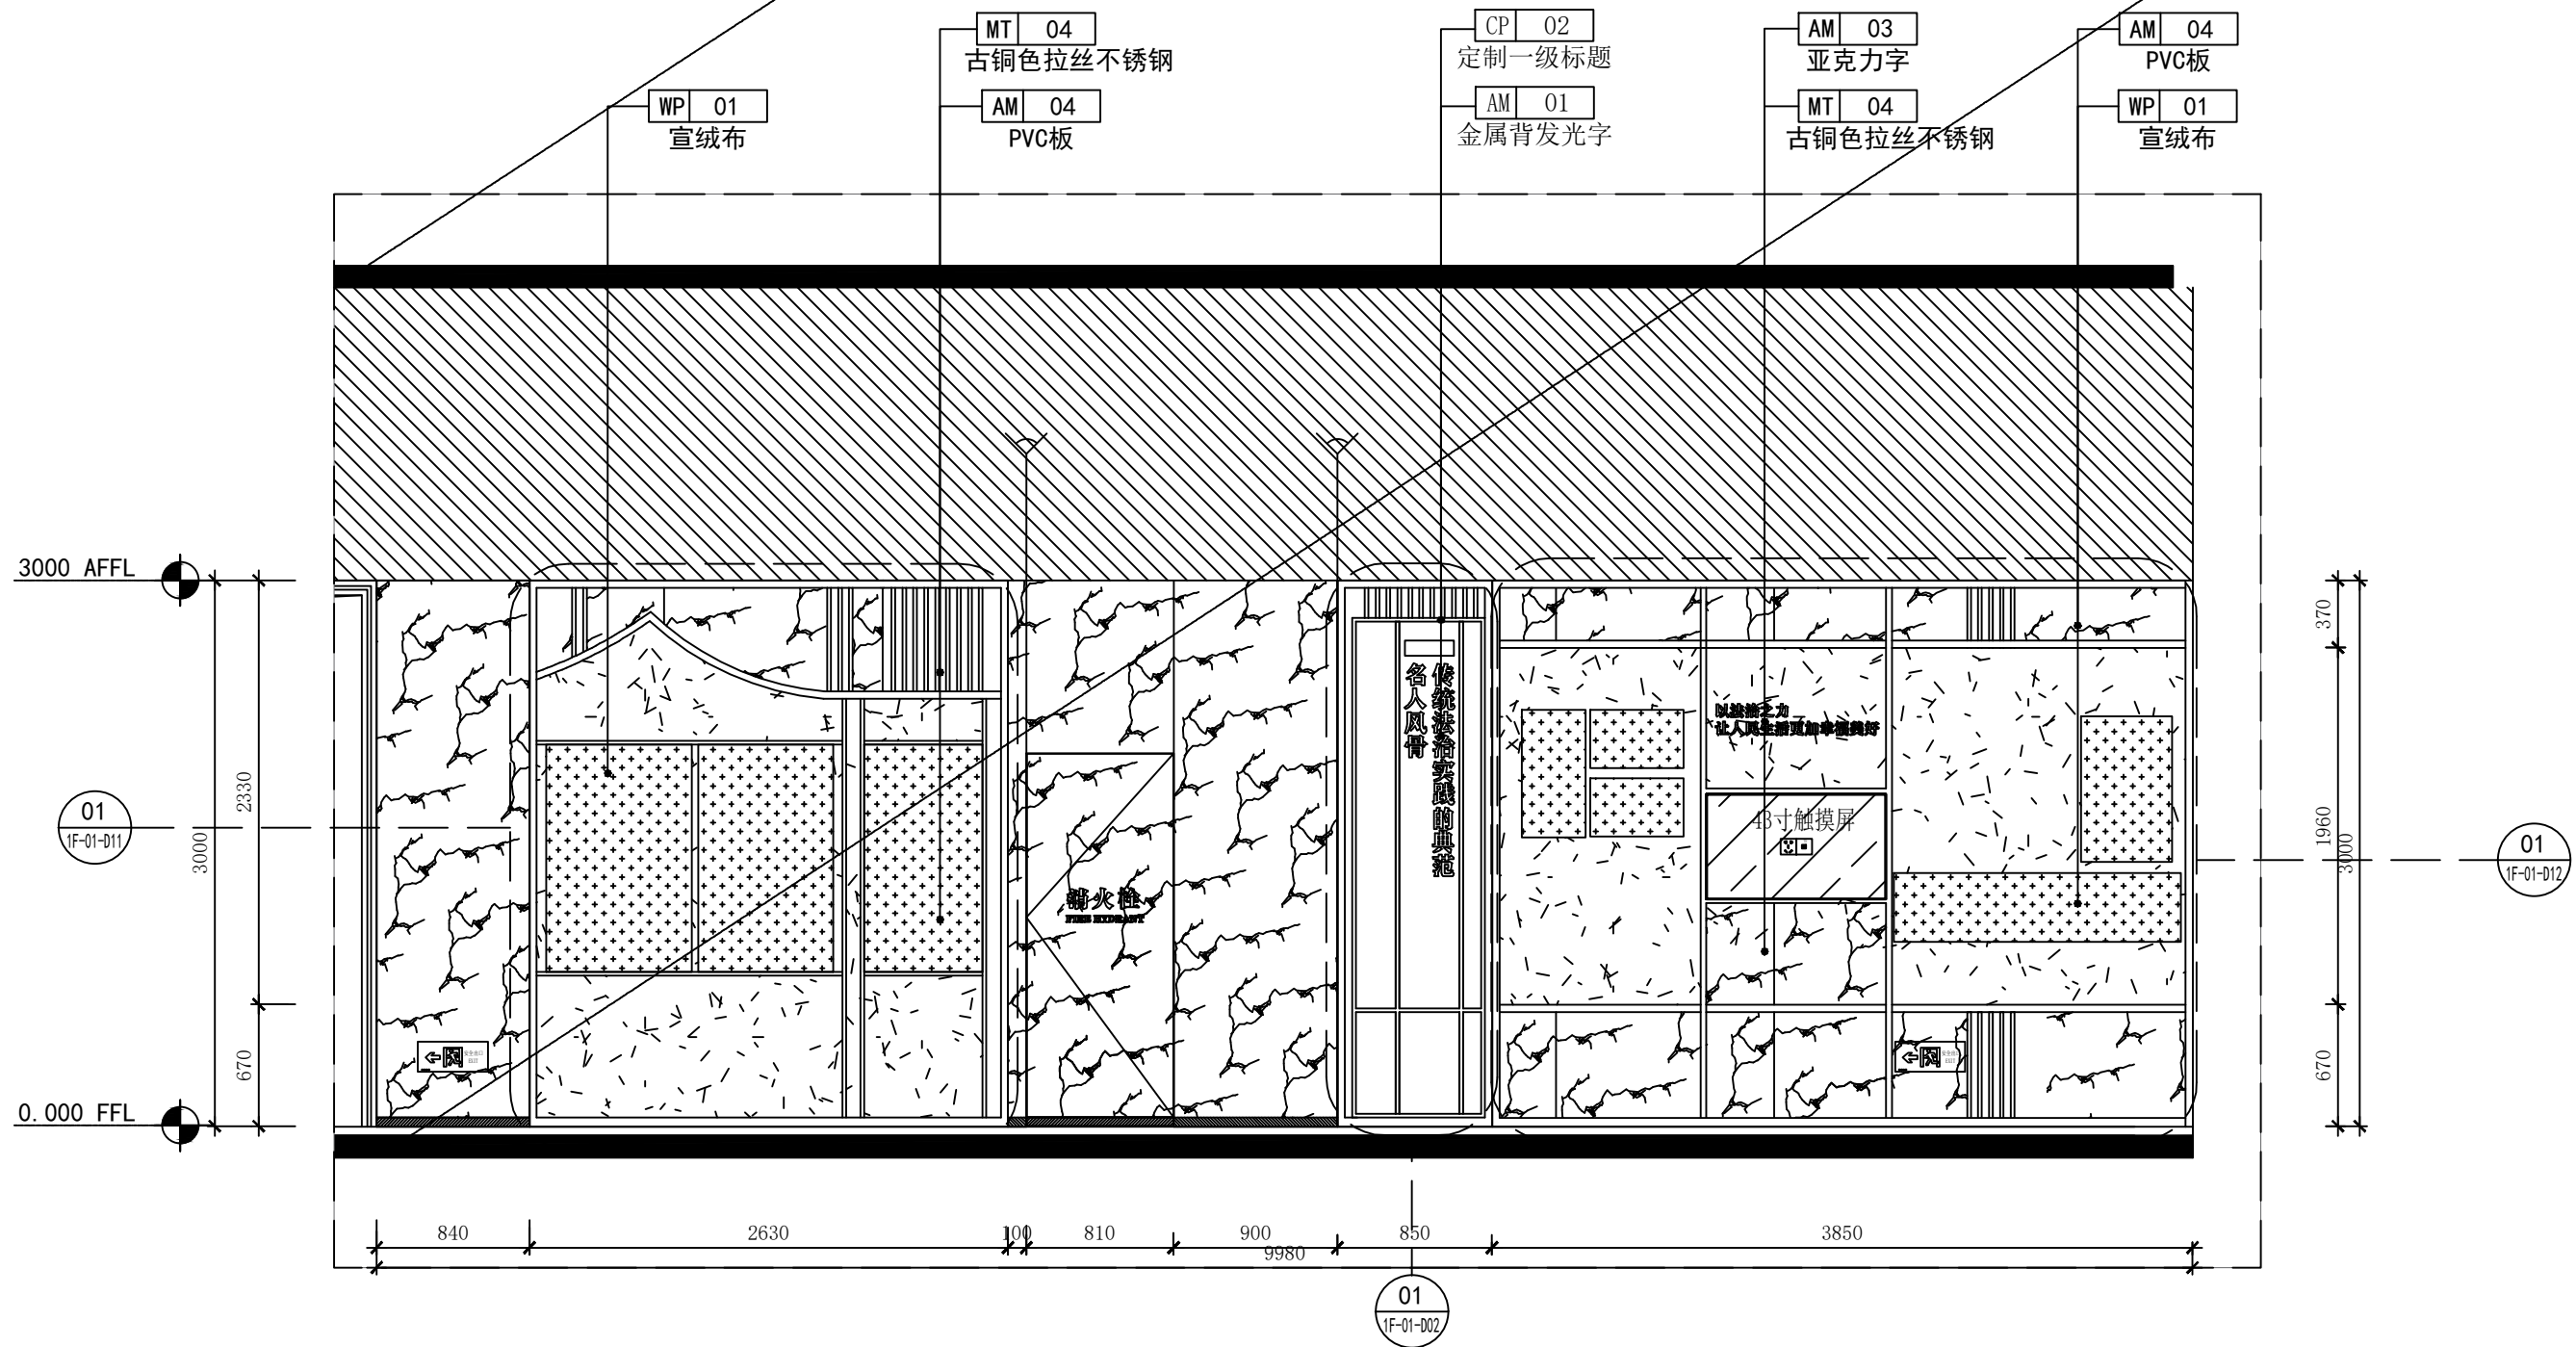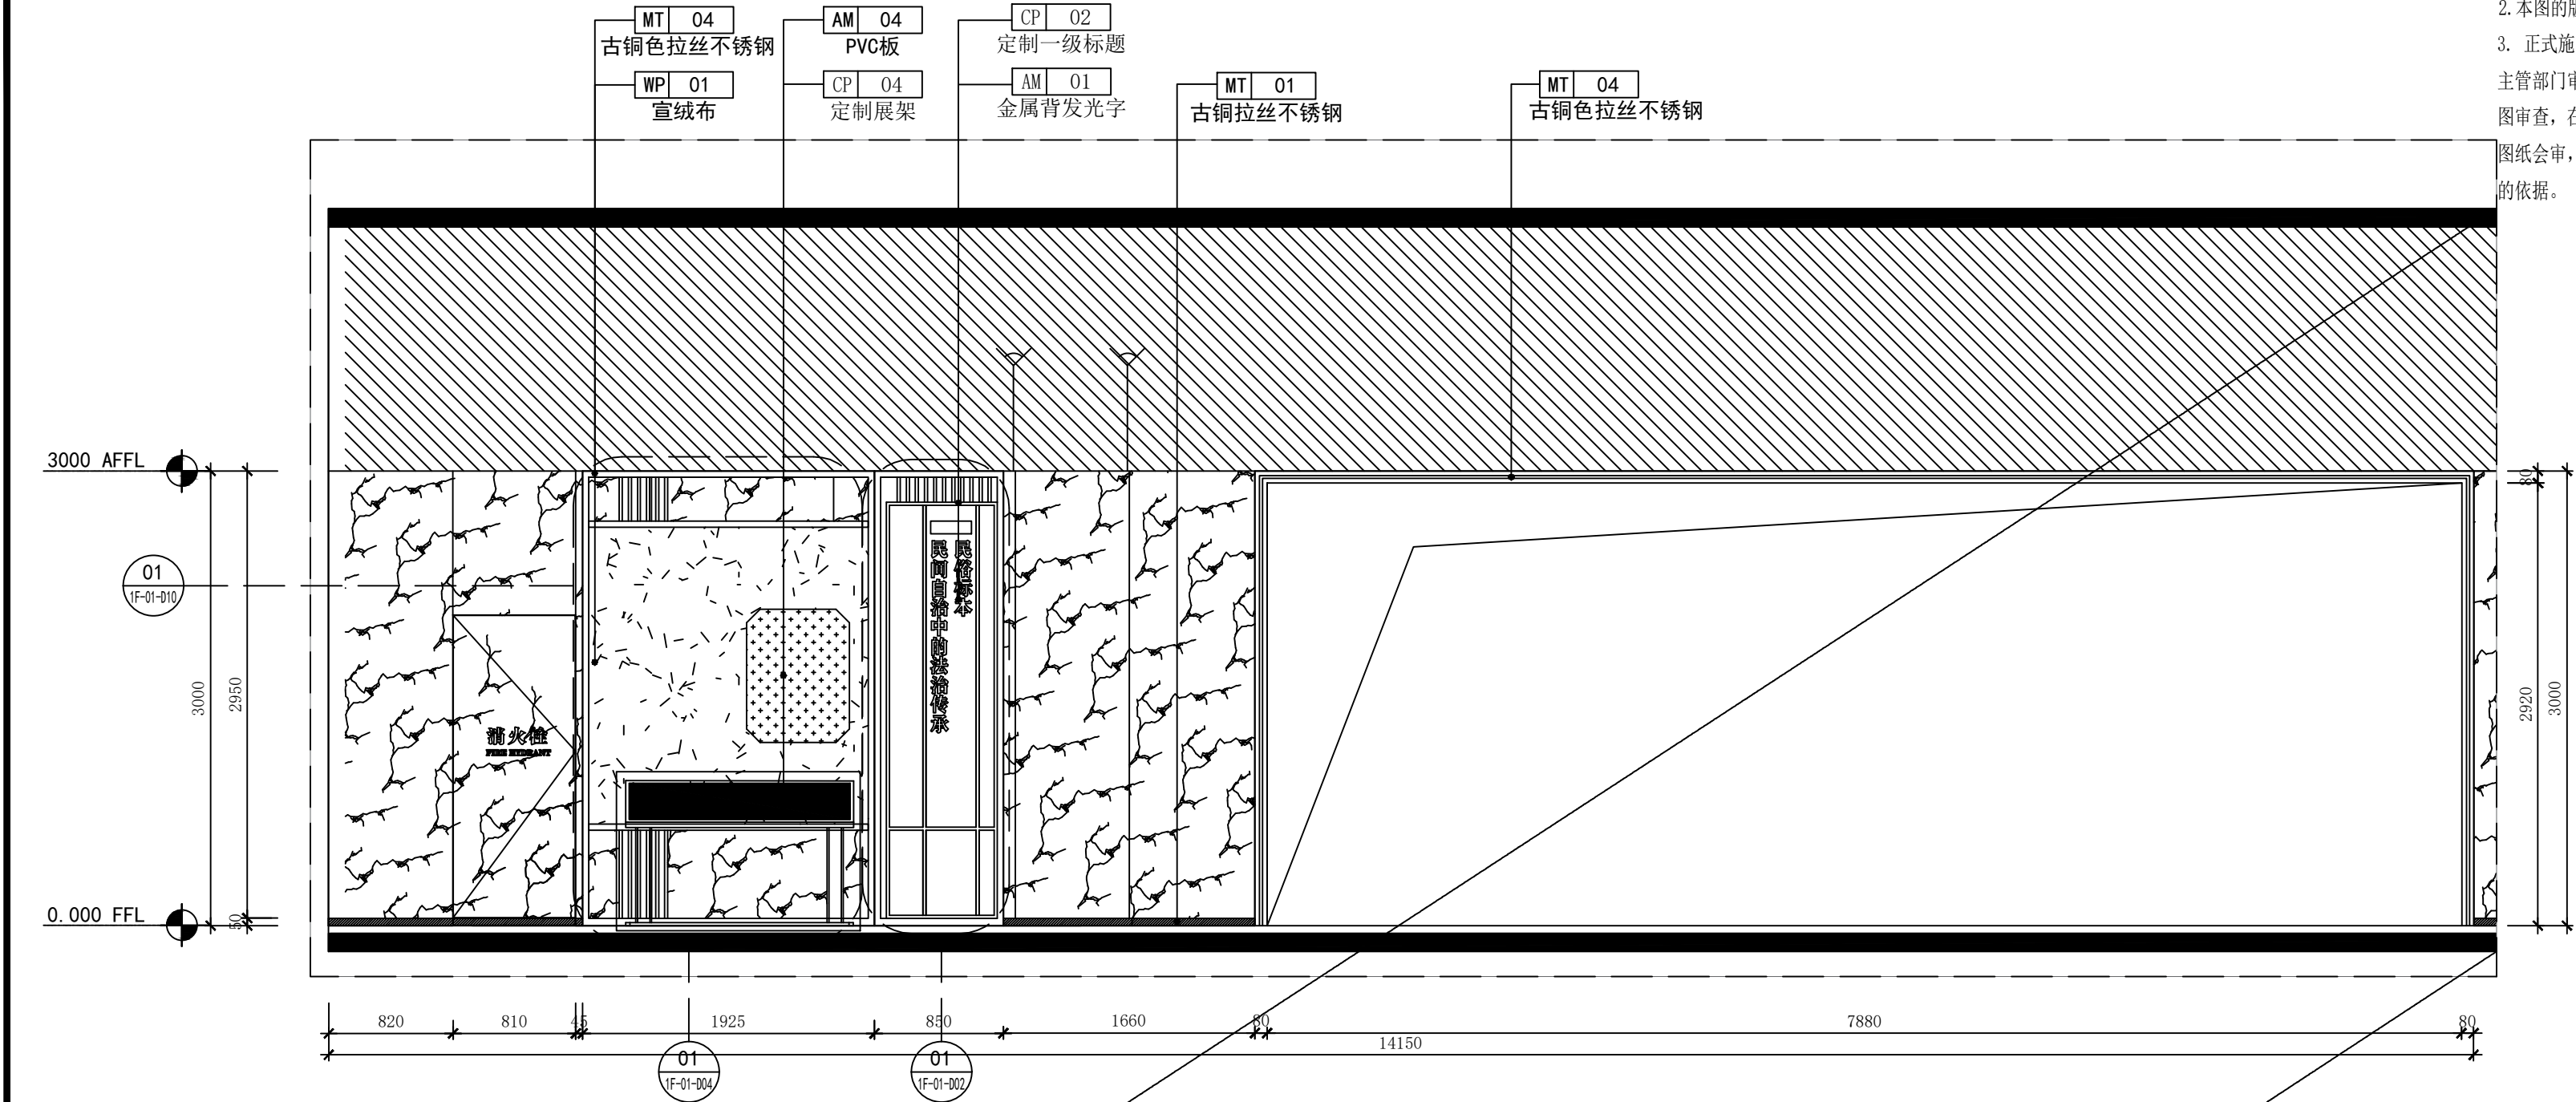



1. 本图未加盖本单位出图专用章无效。
2. 本图的版权归江苏现代建筑设计有限公司所有。
3. 正式施工前，施工图必须通过建设行政主管部门及人防主管部门审核批准的有资质的施工图审查单位进行的施工图审查，在审查合格后还需进行各方责任主体单位参加的图纸会审，如发现问题需经设计变更后才能作为正式施工的依据。





附注:
NOTES:
1. 本图未加盖本单位出图专用章无效。
2. 本图的版权归江苏现代建筑设计有限公司所有。
3. 正式施工前, 施工图必须通过建设行政主管部门及人防
主管部门审核批准的有资质的施工图审查单位进行的施工
图审查, 在审查合格后还需进行各方责任主体单位参加的
图纸会审, 如发现问题需经设计变更后才能作为正式施工
的依据。

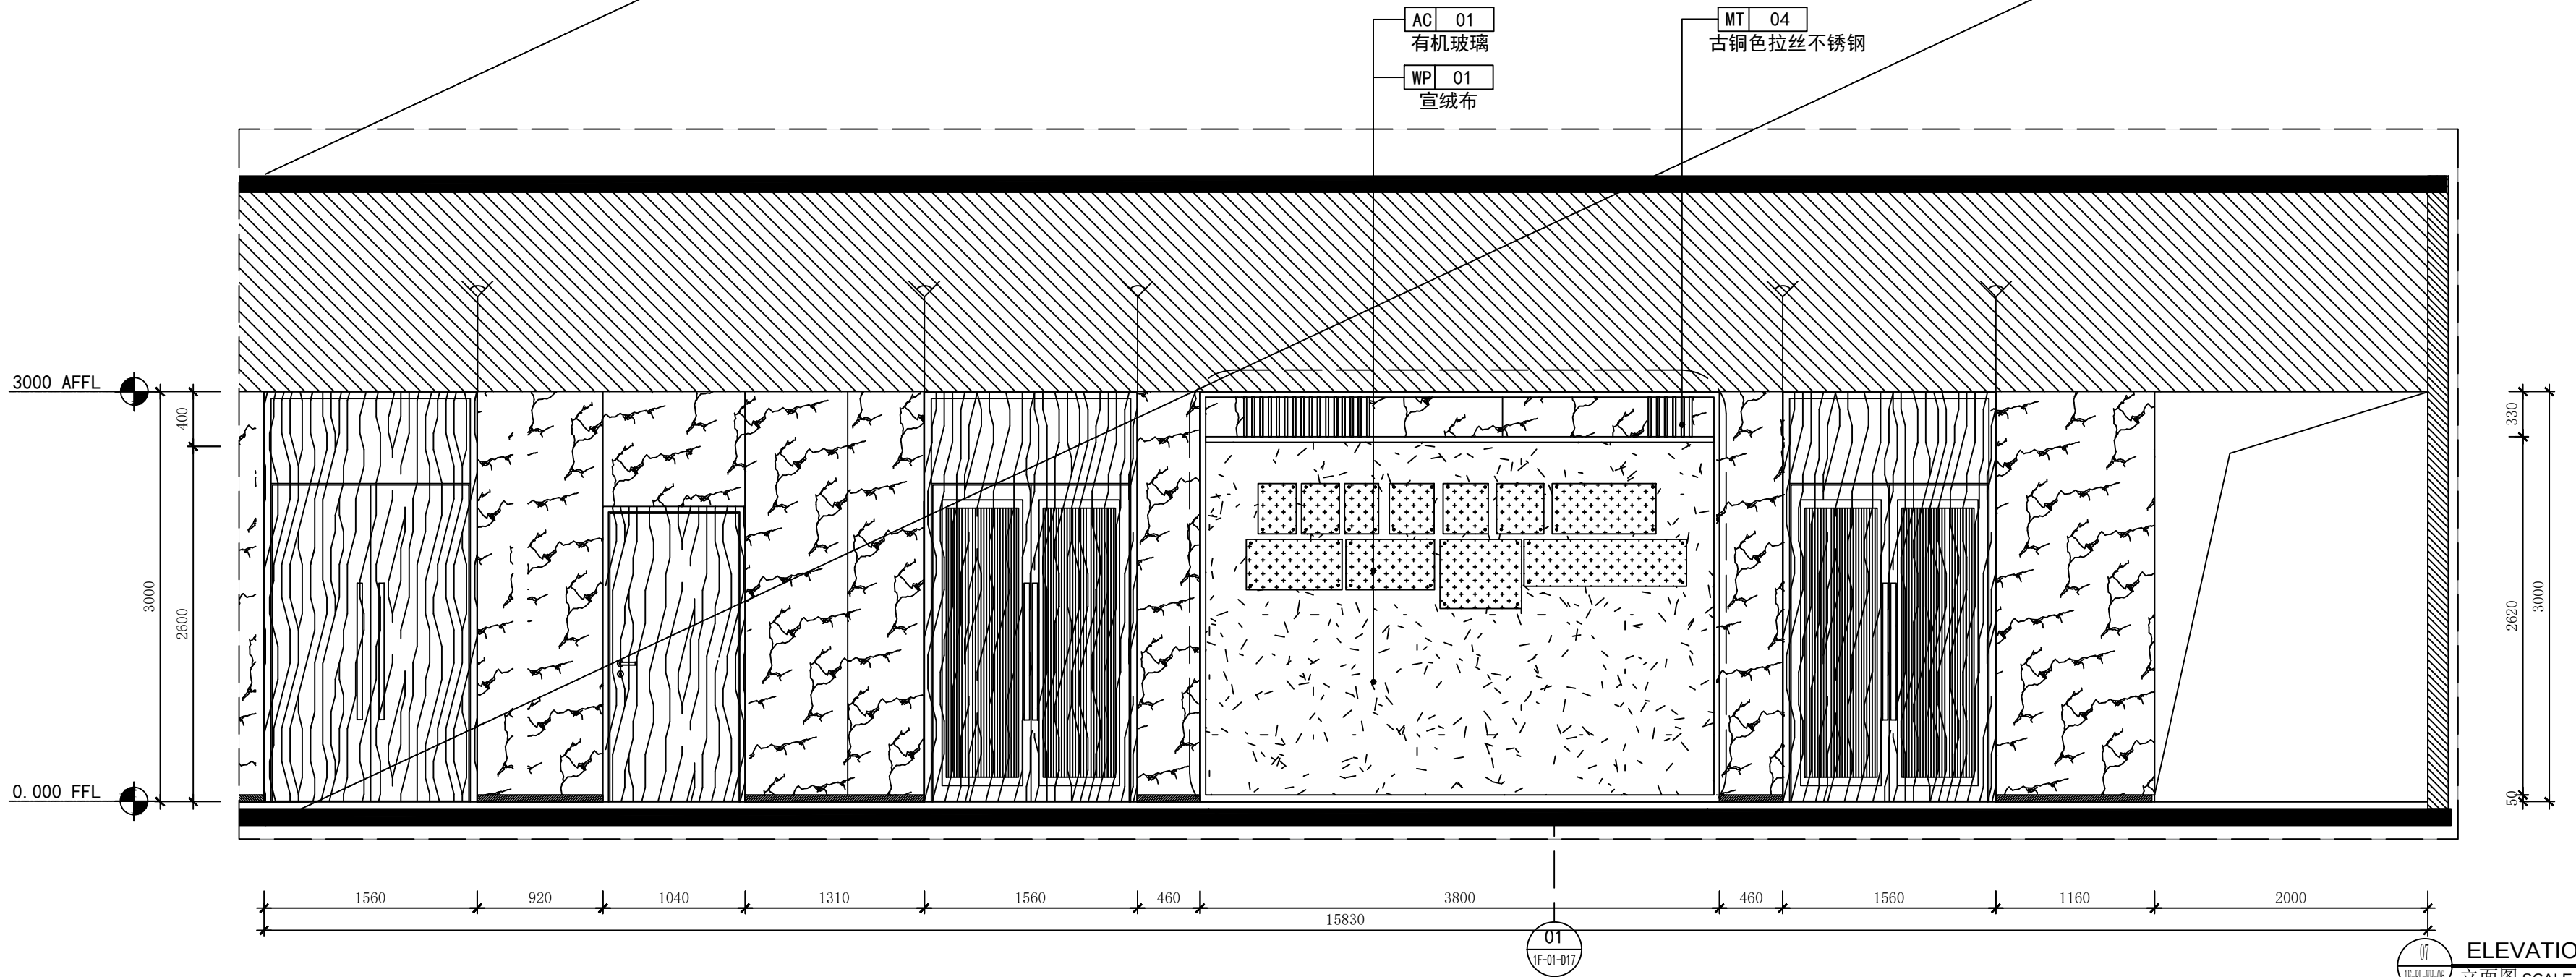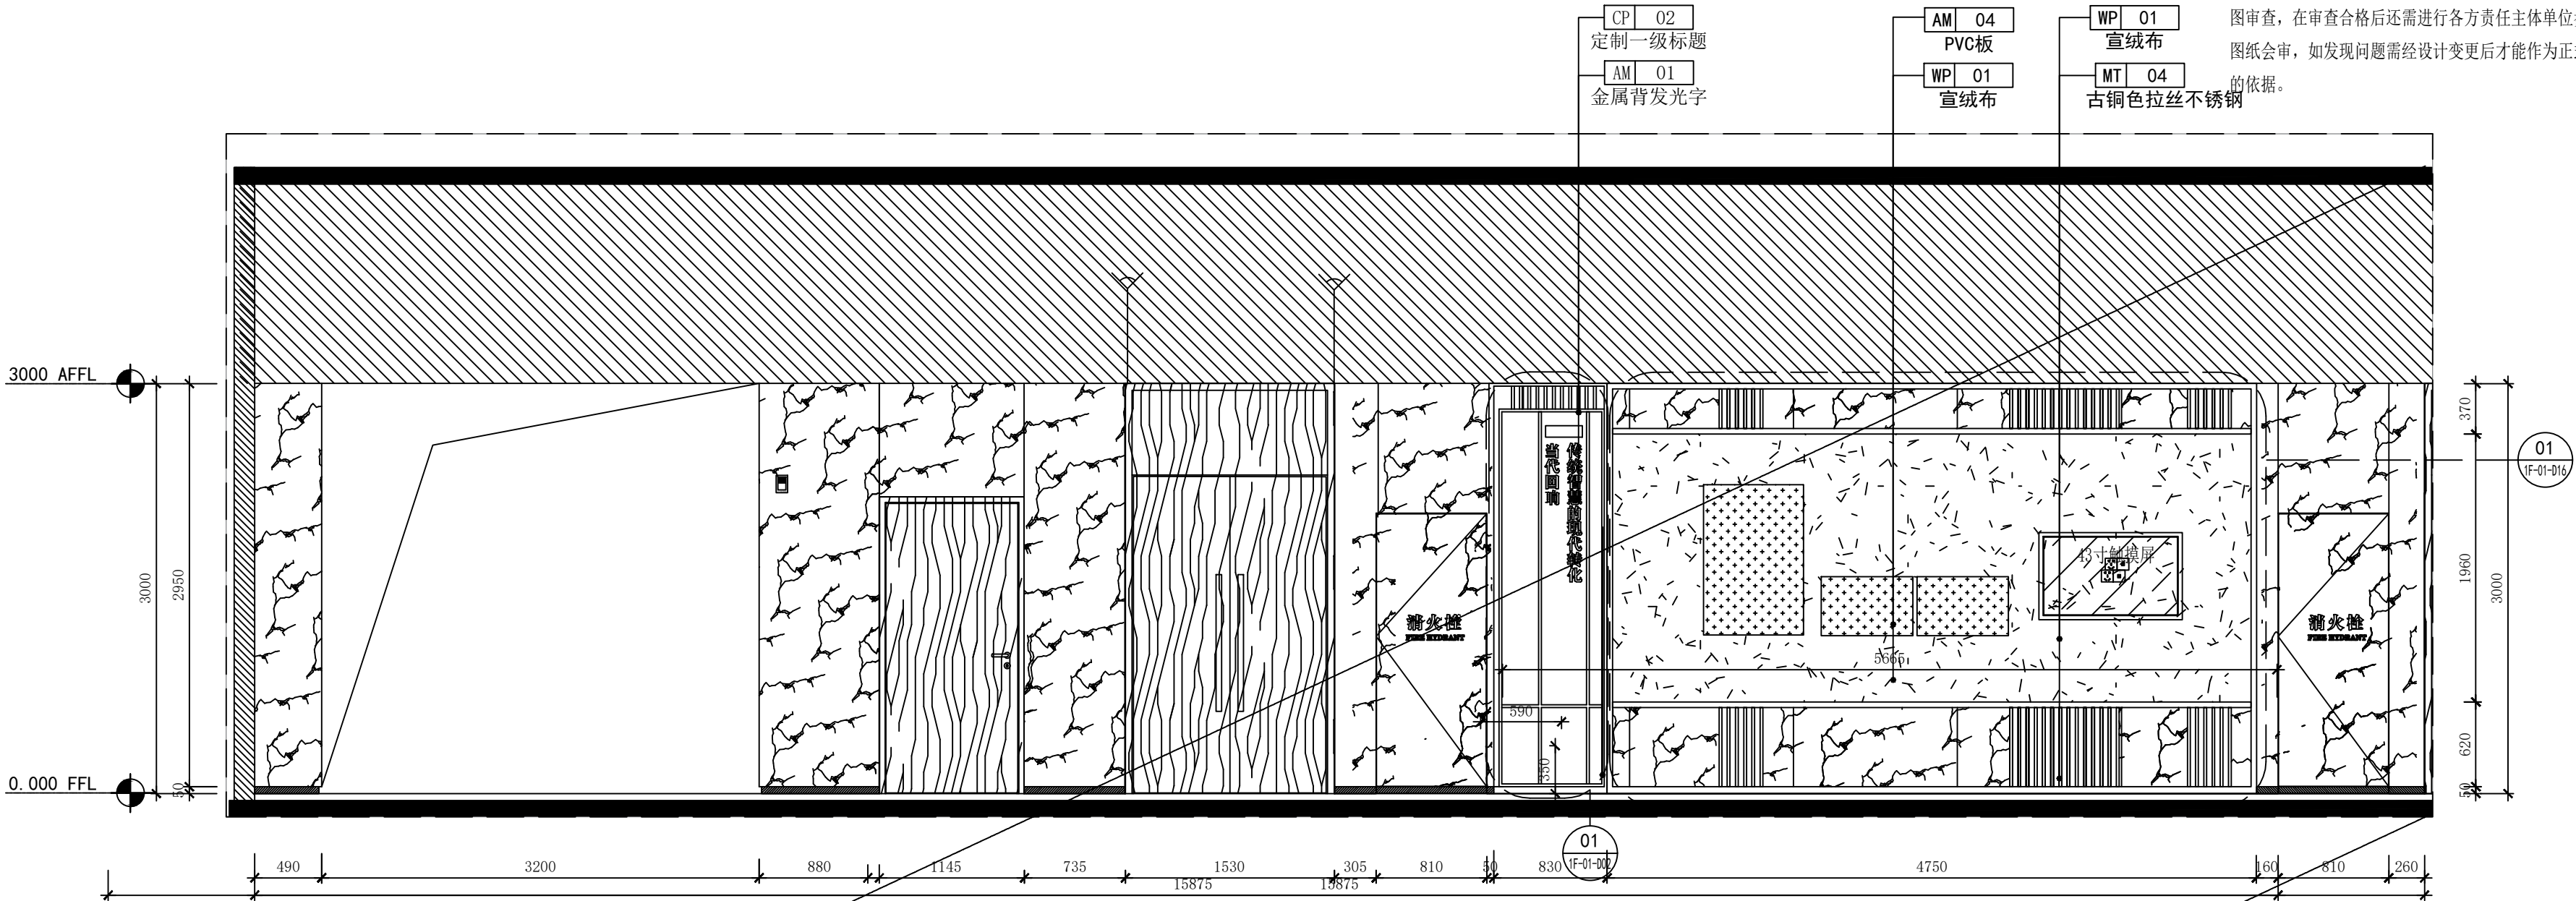


附注:
NOTES:
1. 本图未加盖本单位出图专用章无效。
2. 本图的版权归江苏现代建筑设计有限公司所有。
3. 正式施工前，施工图必须通过建设行政主管部门及人防主管部门审核批准的有资质的施工图审查单位进行的施工图审查，在审查合格后还需进行各方责任主体单位参加的图纸会审，如发现问题需经设计变更后才能作为正式施工的依据。

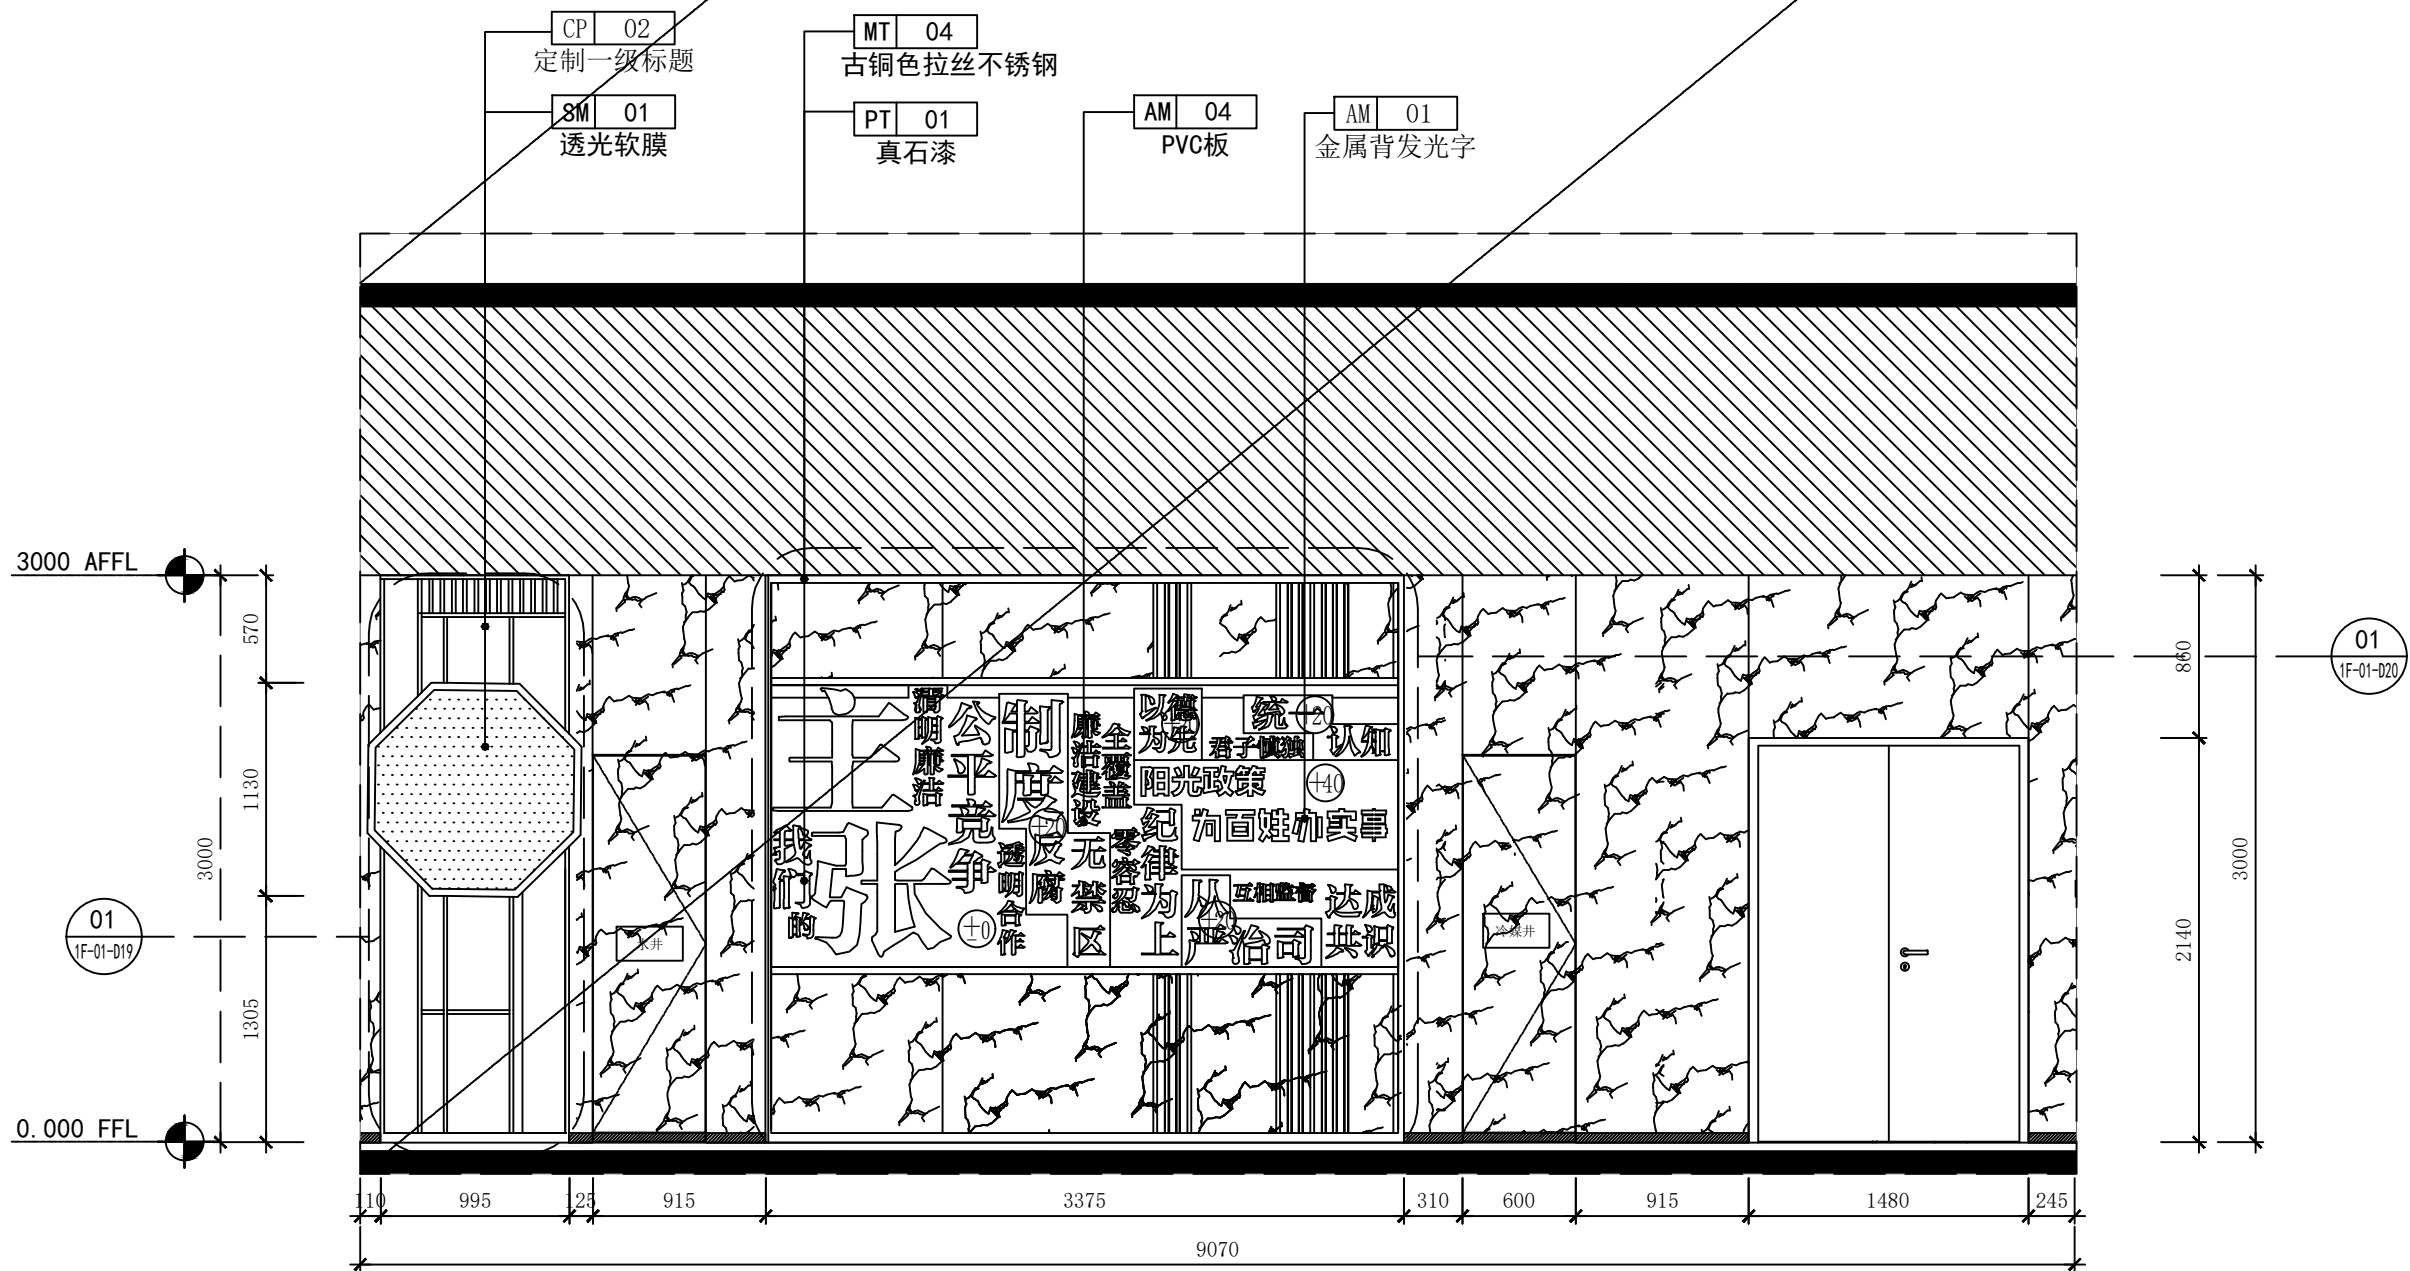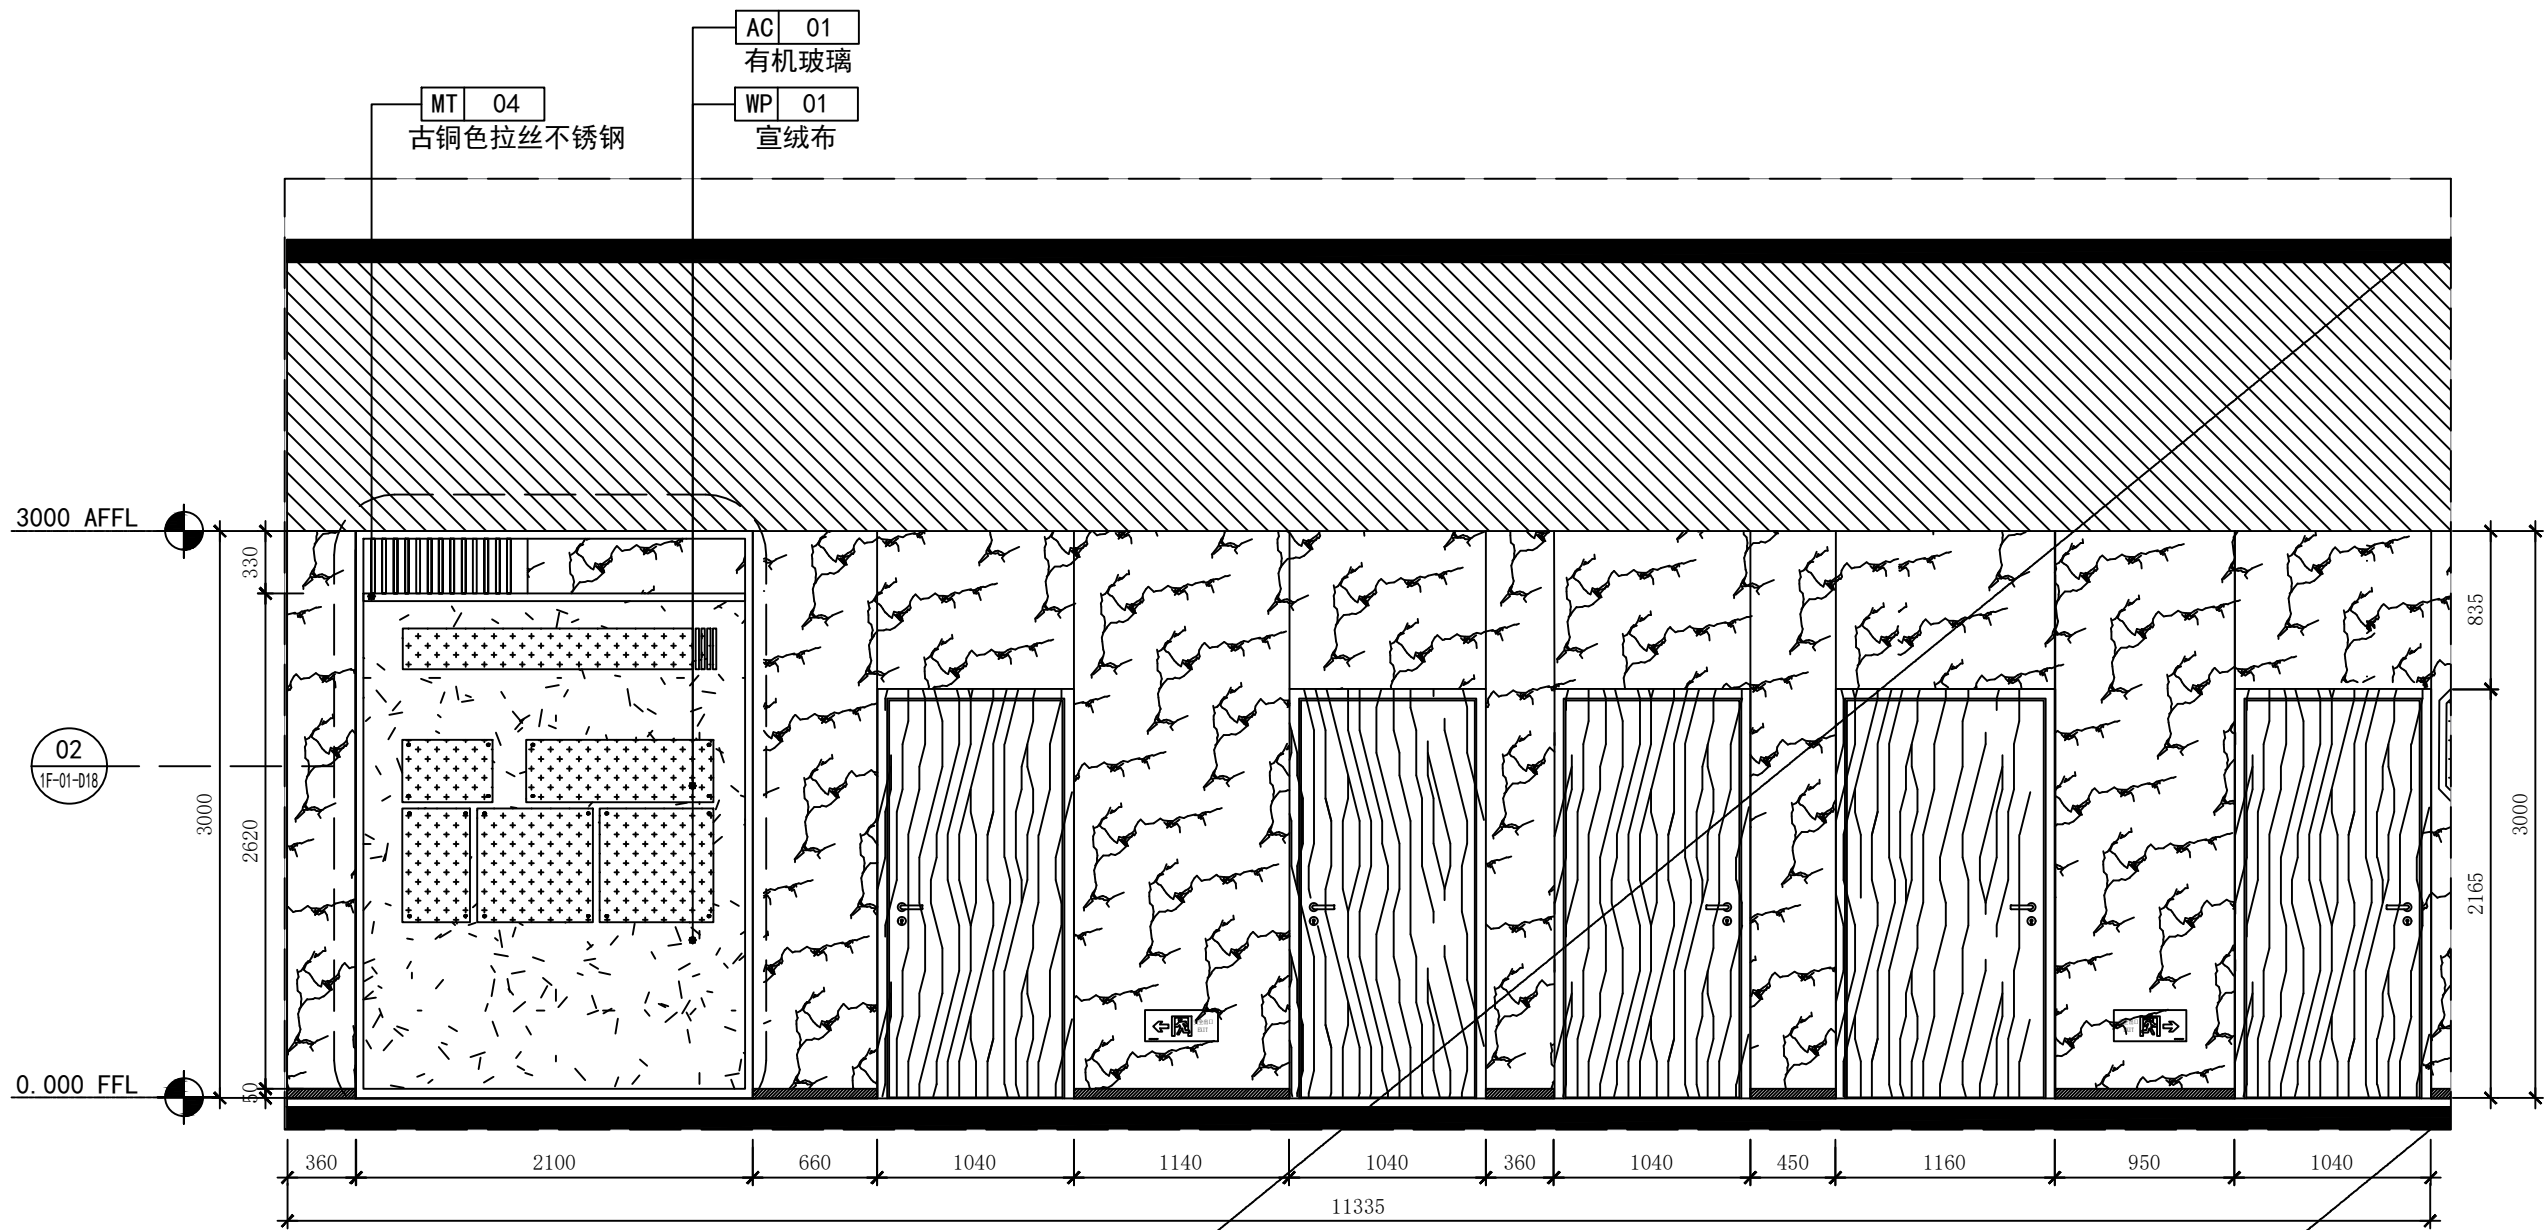


附注:
NOTES:
1. 本图未加盖本单位出图专用章无效。
2. 本图的版权归江苏现代建筑设计有限公司所有。
3. 正式施工前，施工图必须通过建设行政主管部门及人防
主管部门审核批准的有资质的施工图审查单位进行的施工
图审查，在审查合格后还需进行各方责任主体单位参加的
图纸会审，如发现问题需经设计变更后才能作为正式施工
的依据。

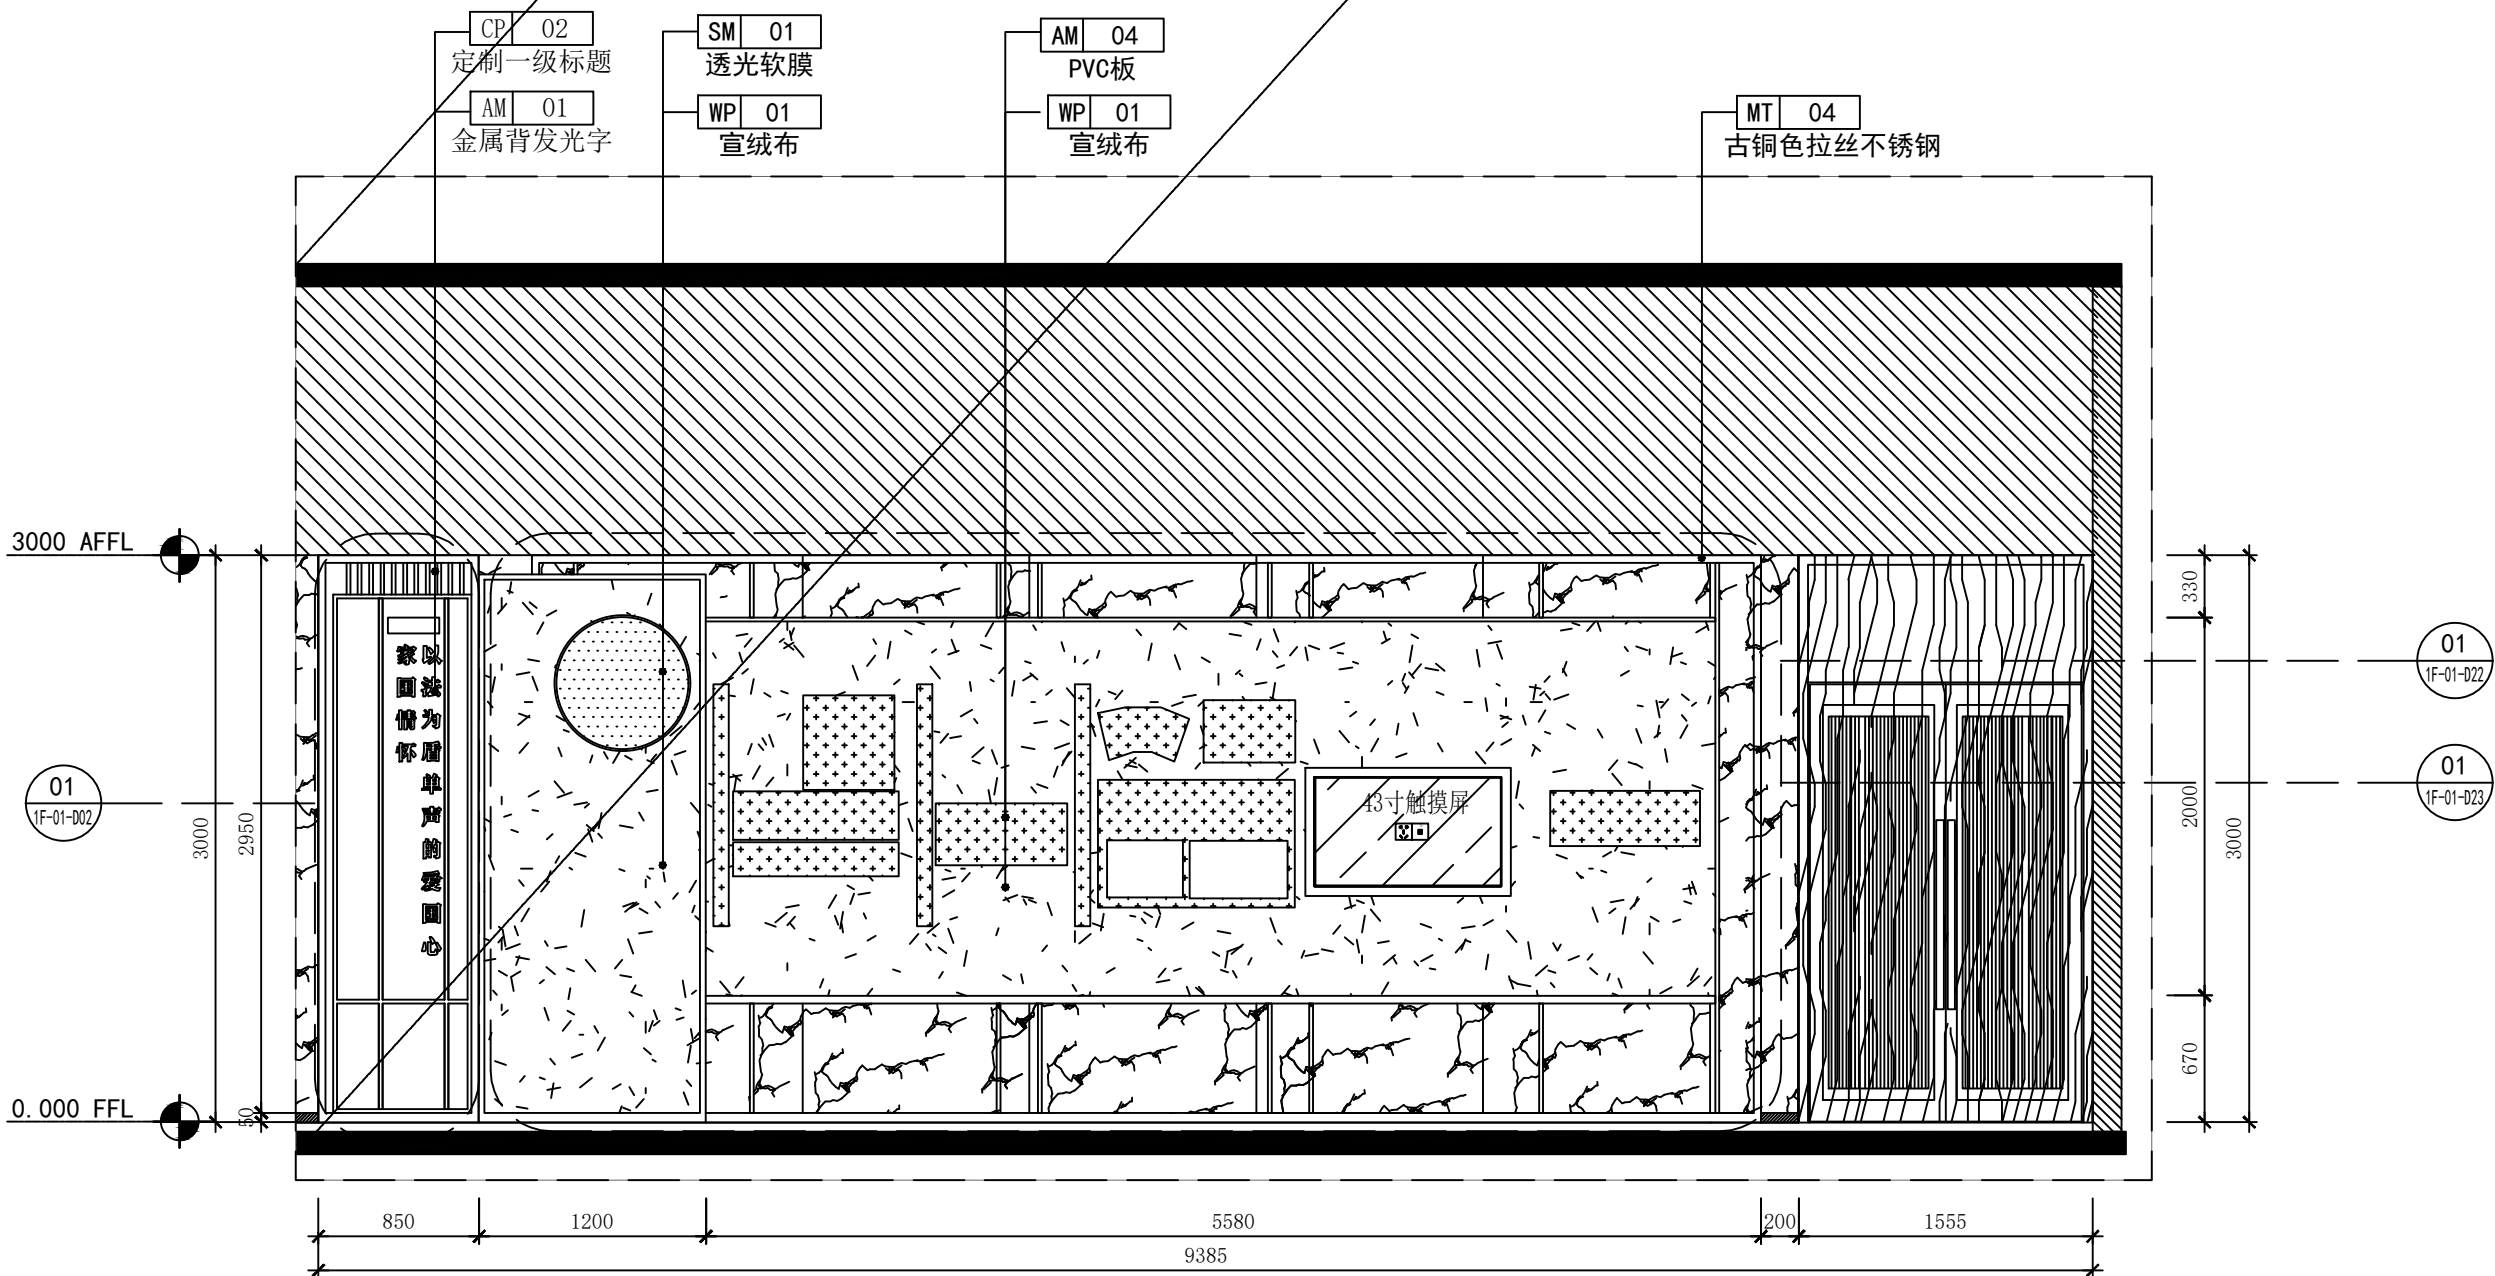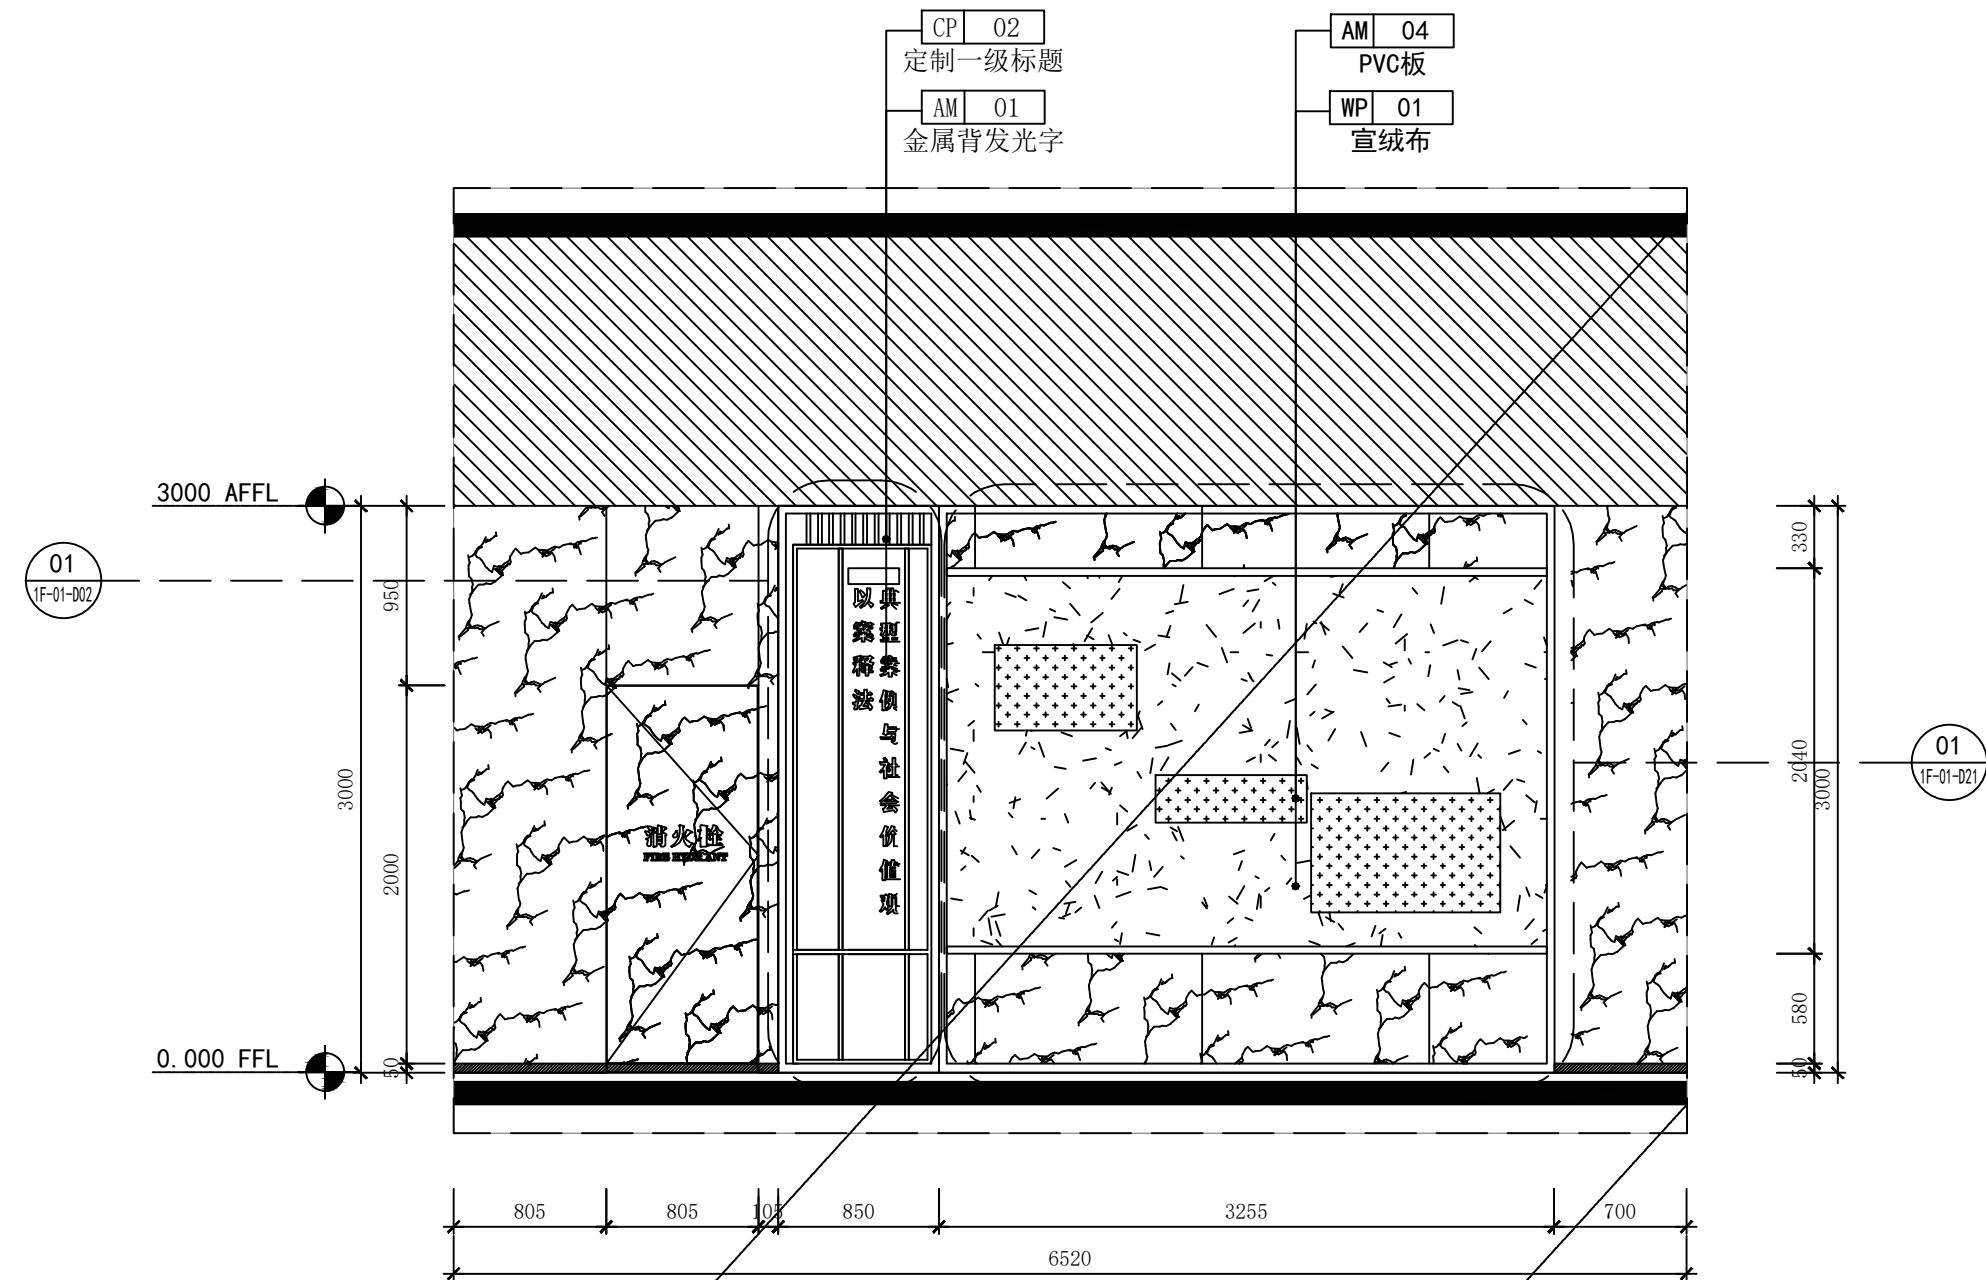


附注:
NOTES:
1. 本图未加盖本单位出图专用章无效。
2. 本图的版权归江苏现代建筑设计有限公司所有。
3. 正式施工前，施工图必须通过建设行政主管部门及人防
主管部门审核批准的有资质的施工图审查单位进行的施工
图审查，在审查合格后还需进行各方责任主体单位参加的
图纸会审，如发现问题需经设计变更后才能作为正式施工
的依据。

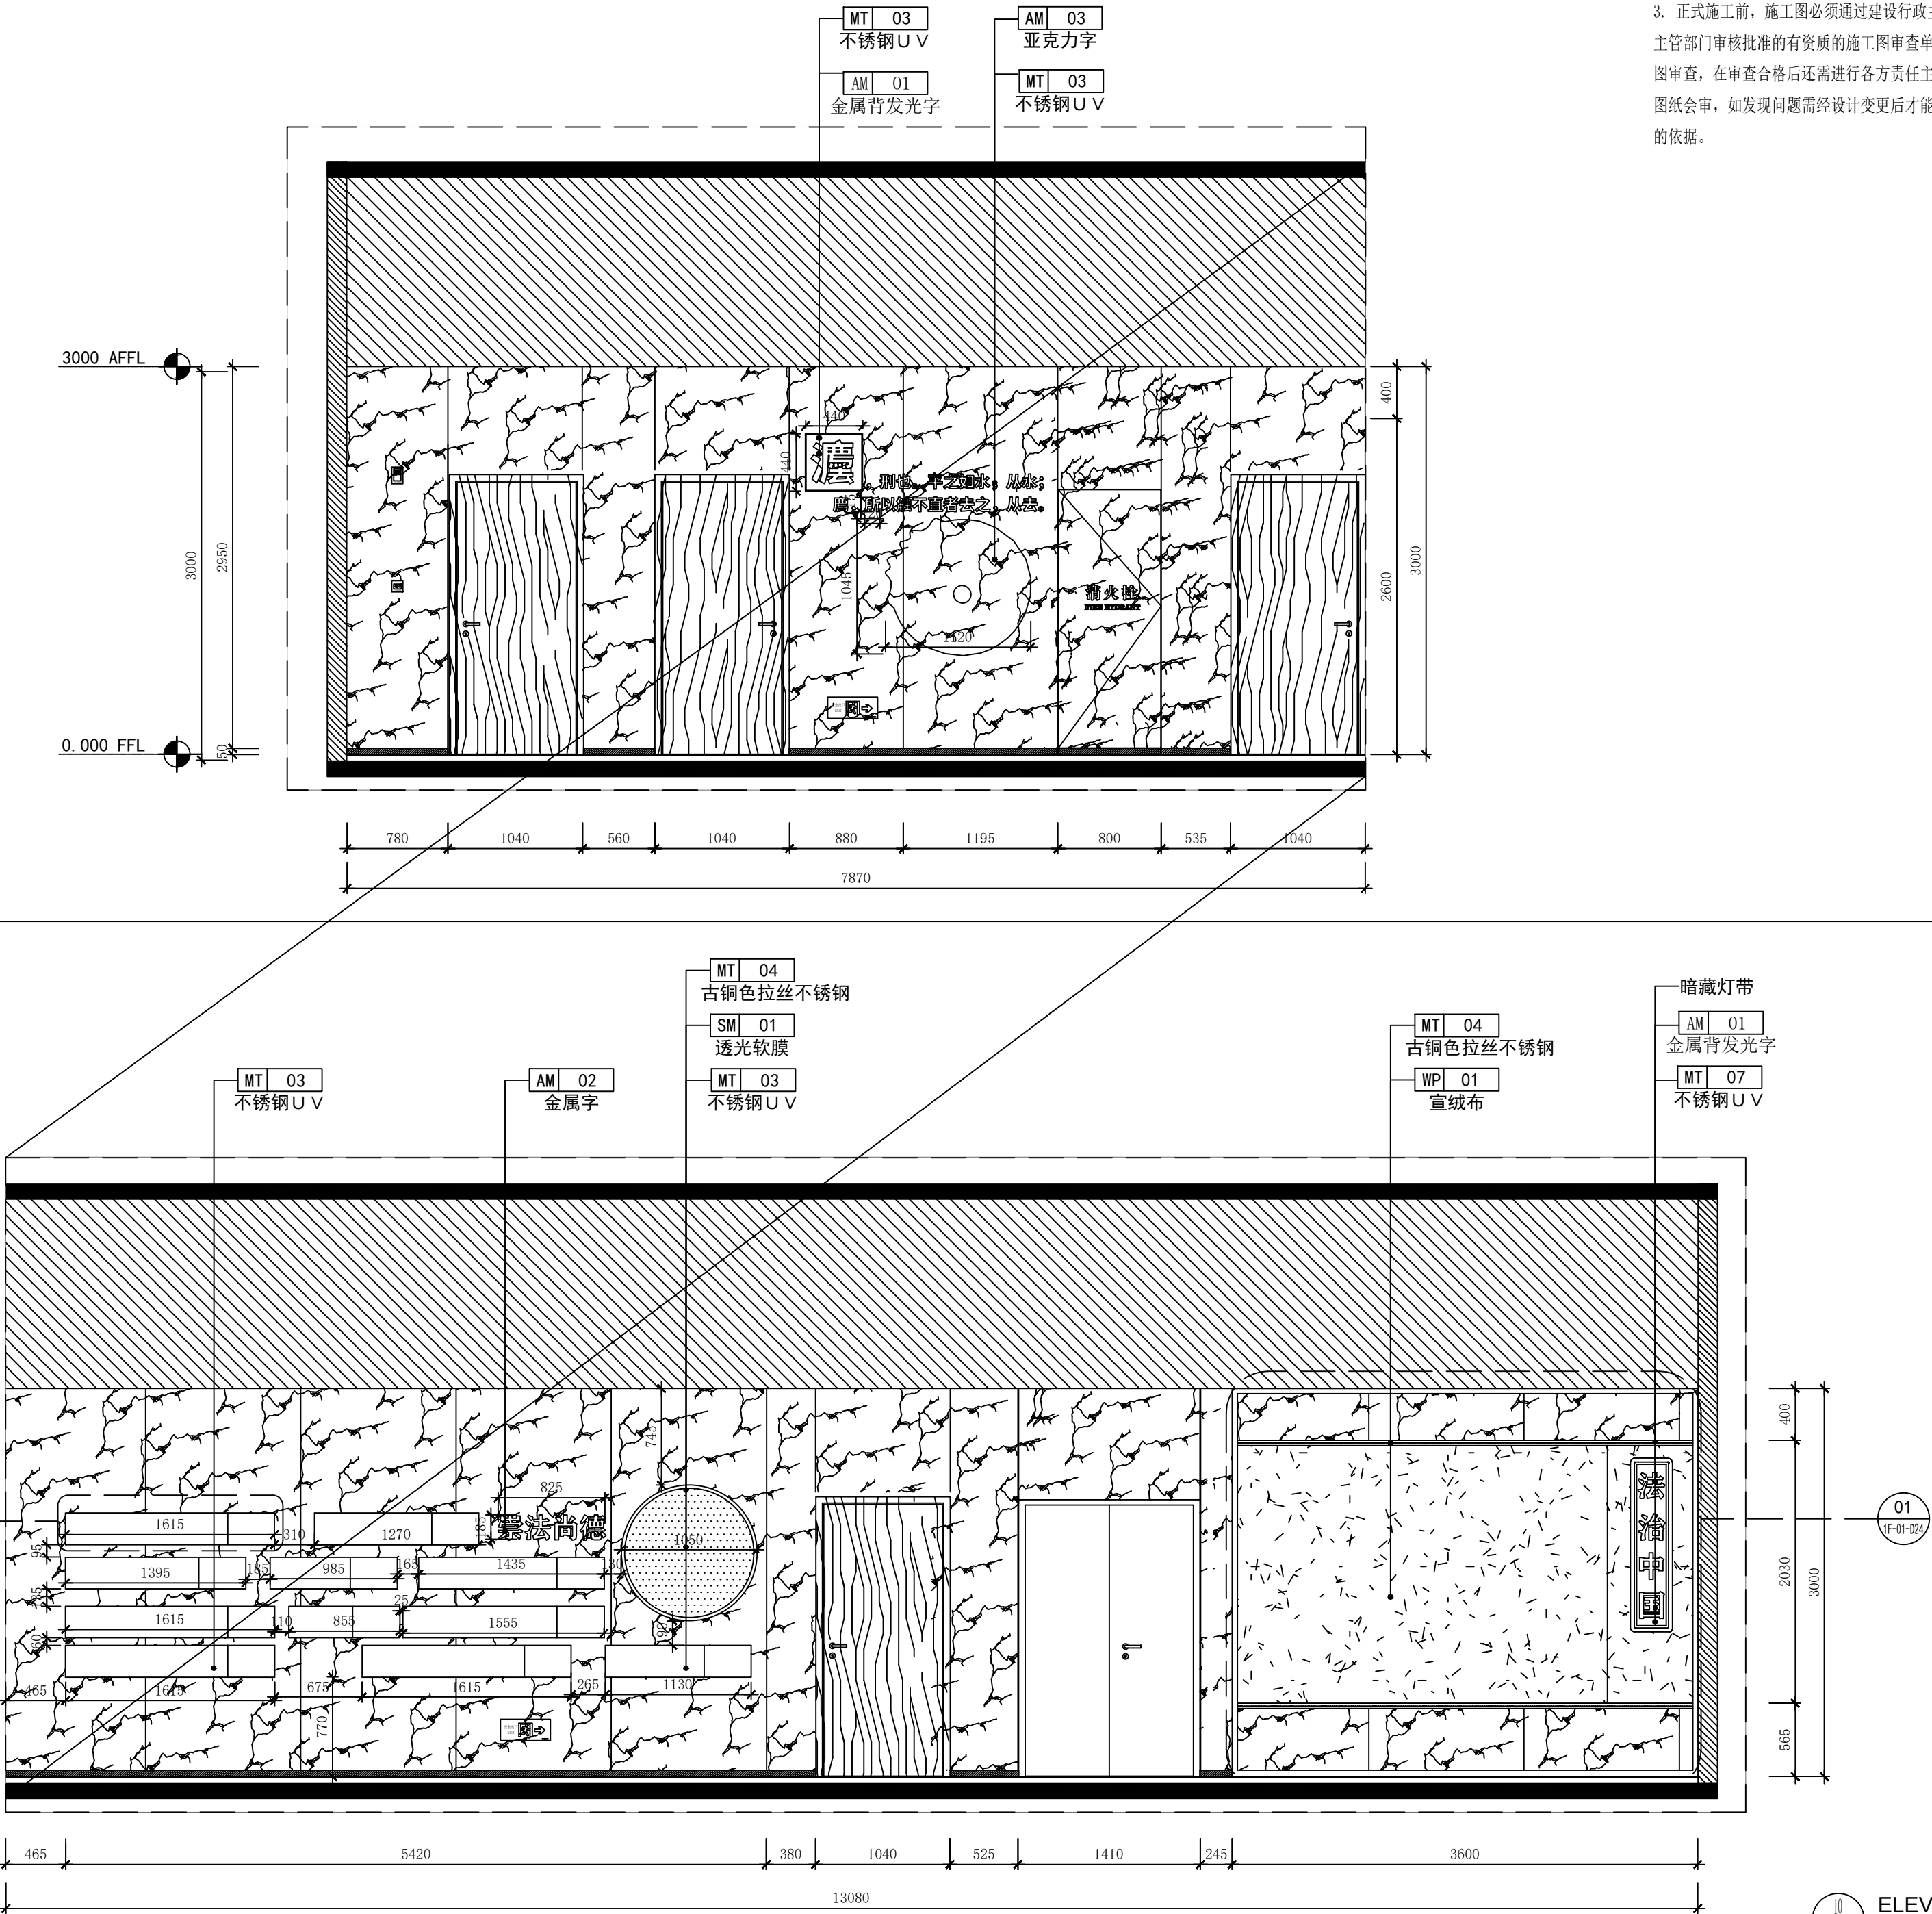


附注:
NOTES:
1. 本图未加盖本单位出图专用章无效。
2. 本图的版权归江苏现代建筑设计有限公司所有。
3. 正式施工前，施工图必须通过建设行政主管部门及人防
主管部门审核批准的有资质的施工图审查单位进行的施工
图审查，在审查合格后还需进行各方责任主体单位参加的
图纸会审，如发现问题需经设计变更后才能作为正式施工
的依据。

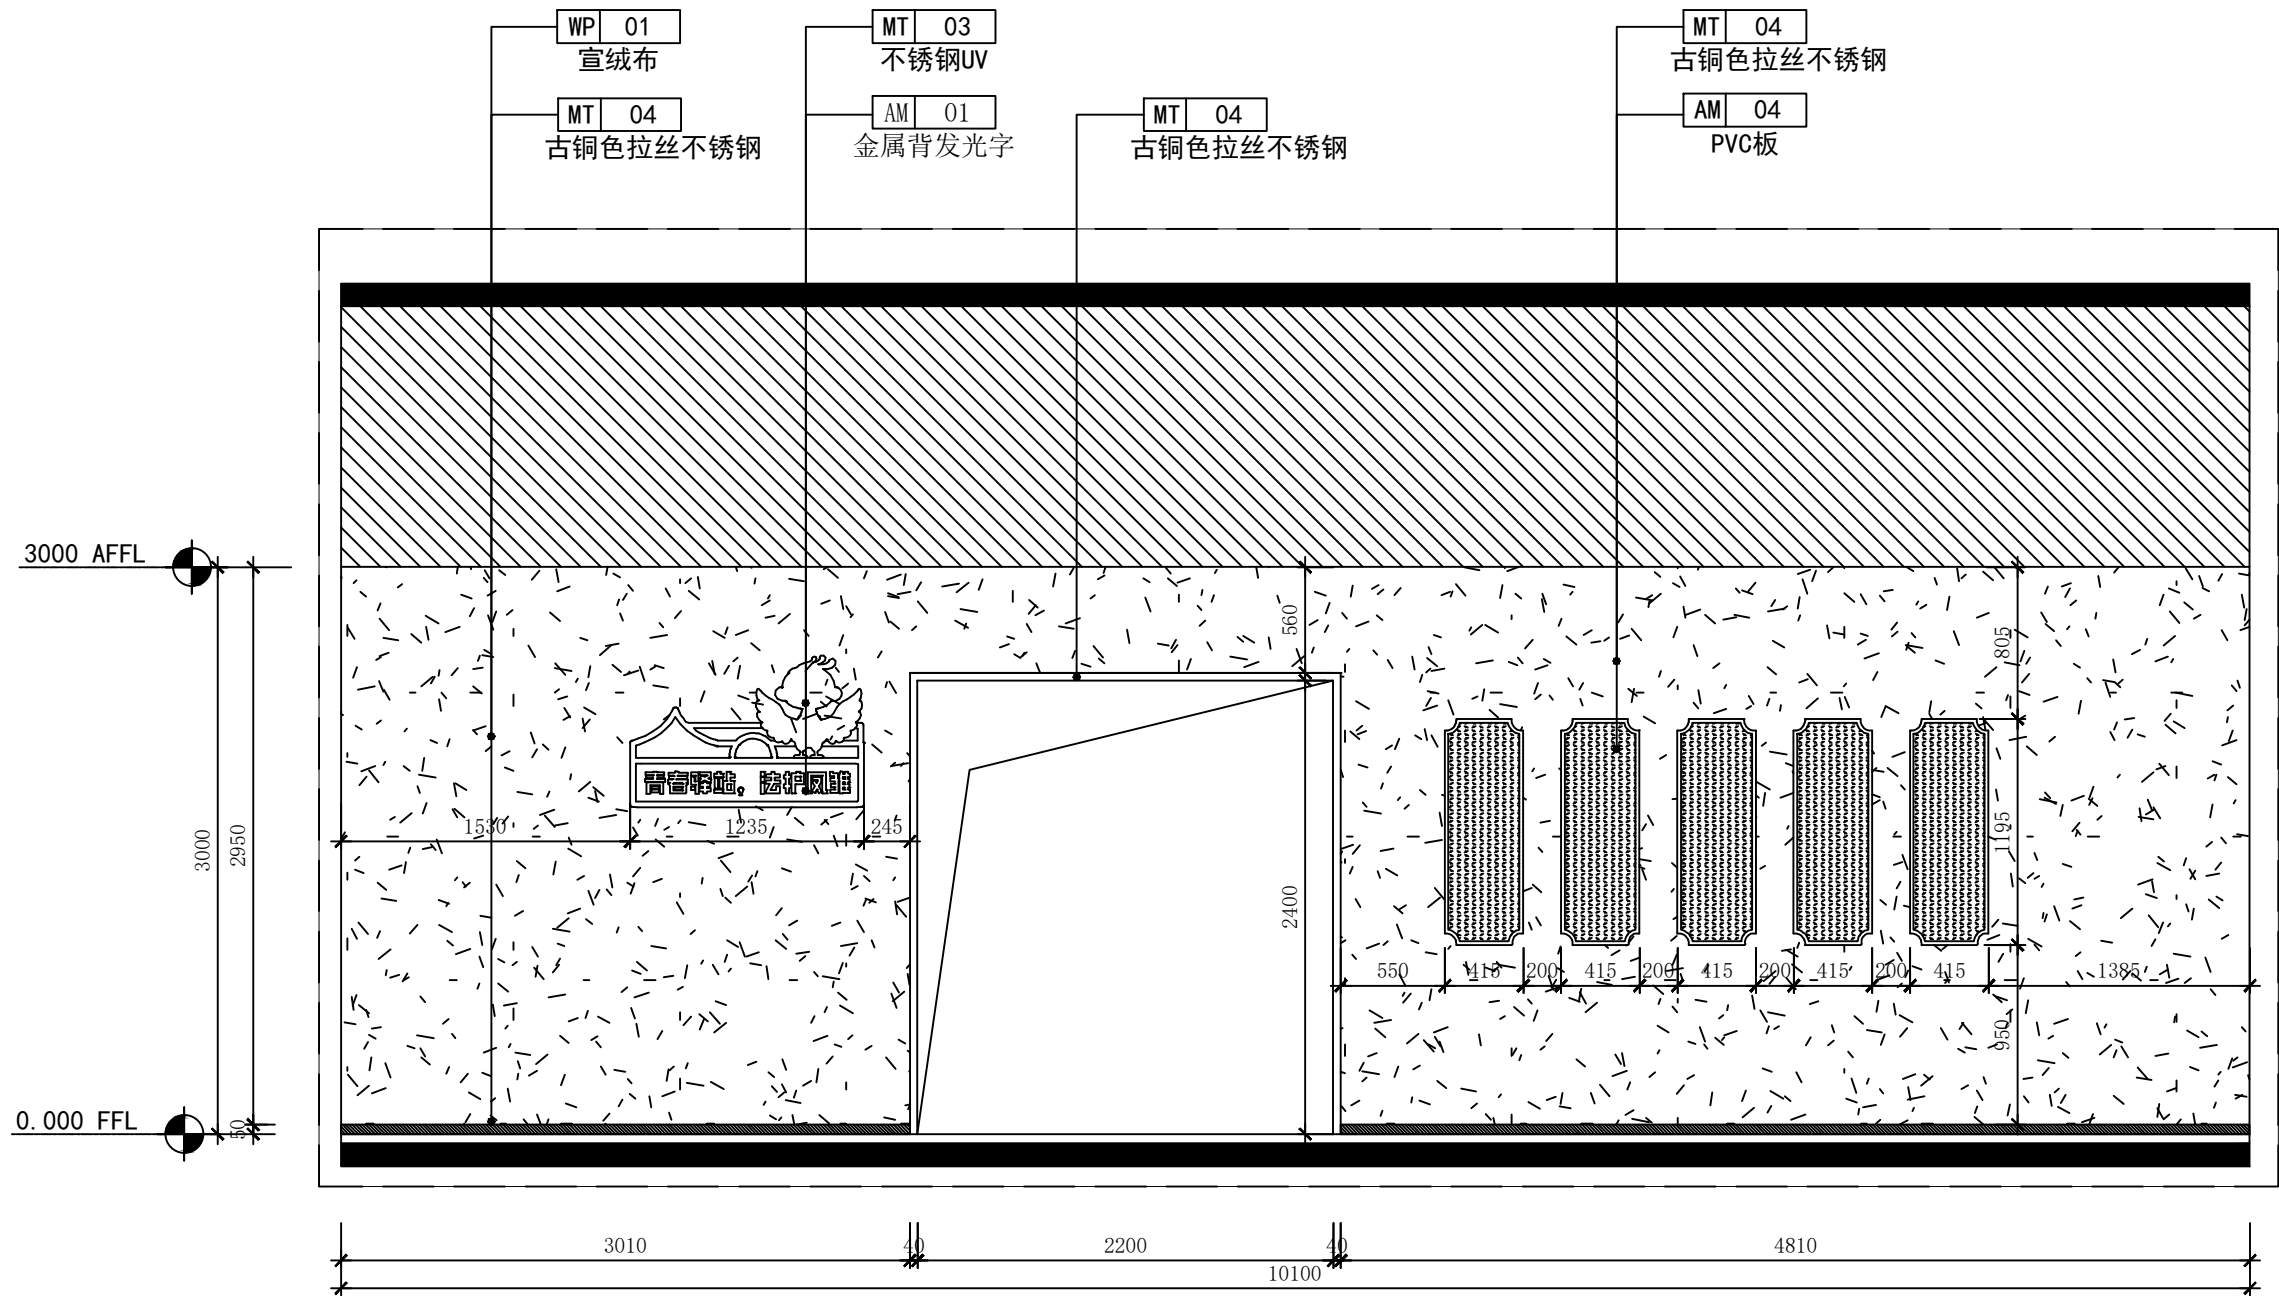

11 ELEVATION
正北-01-06 立面图 SCALE 1:40

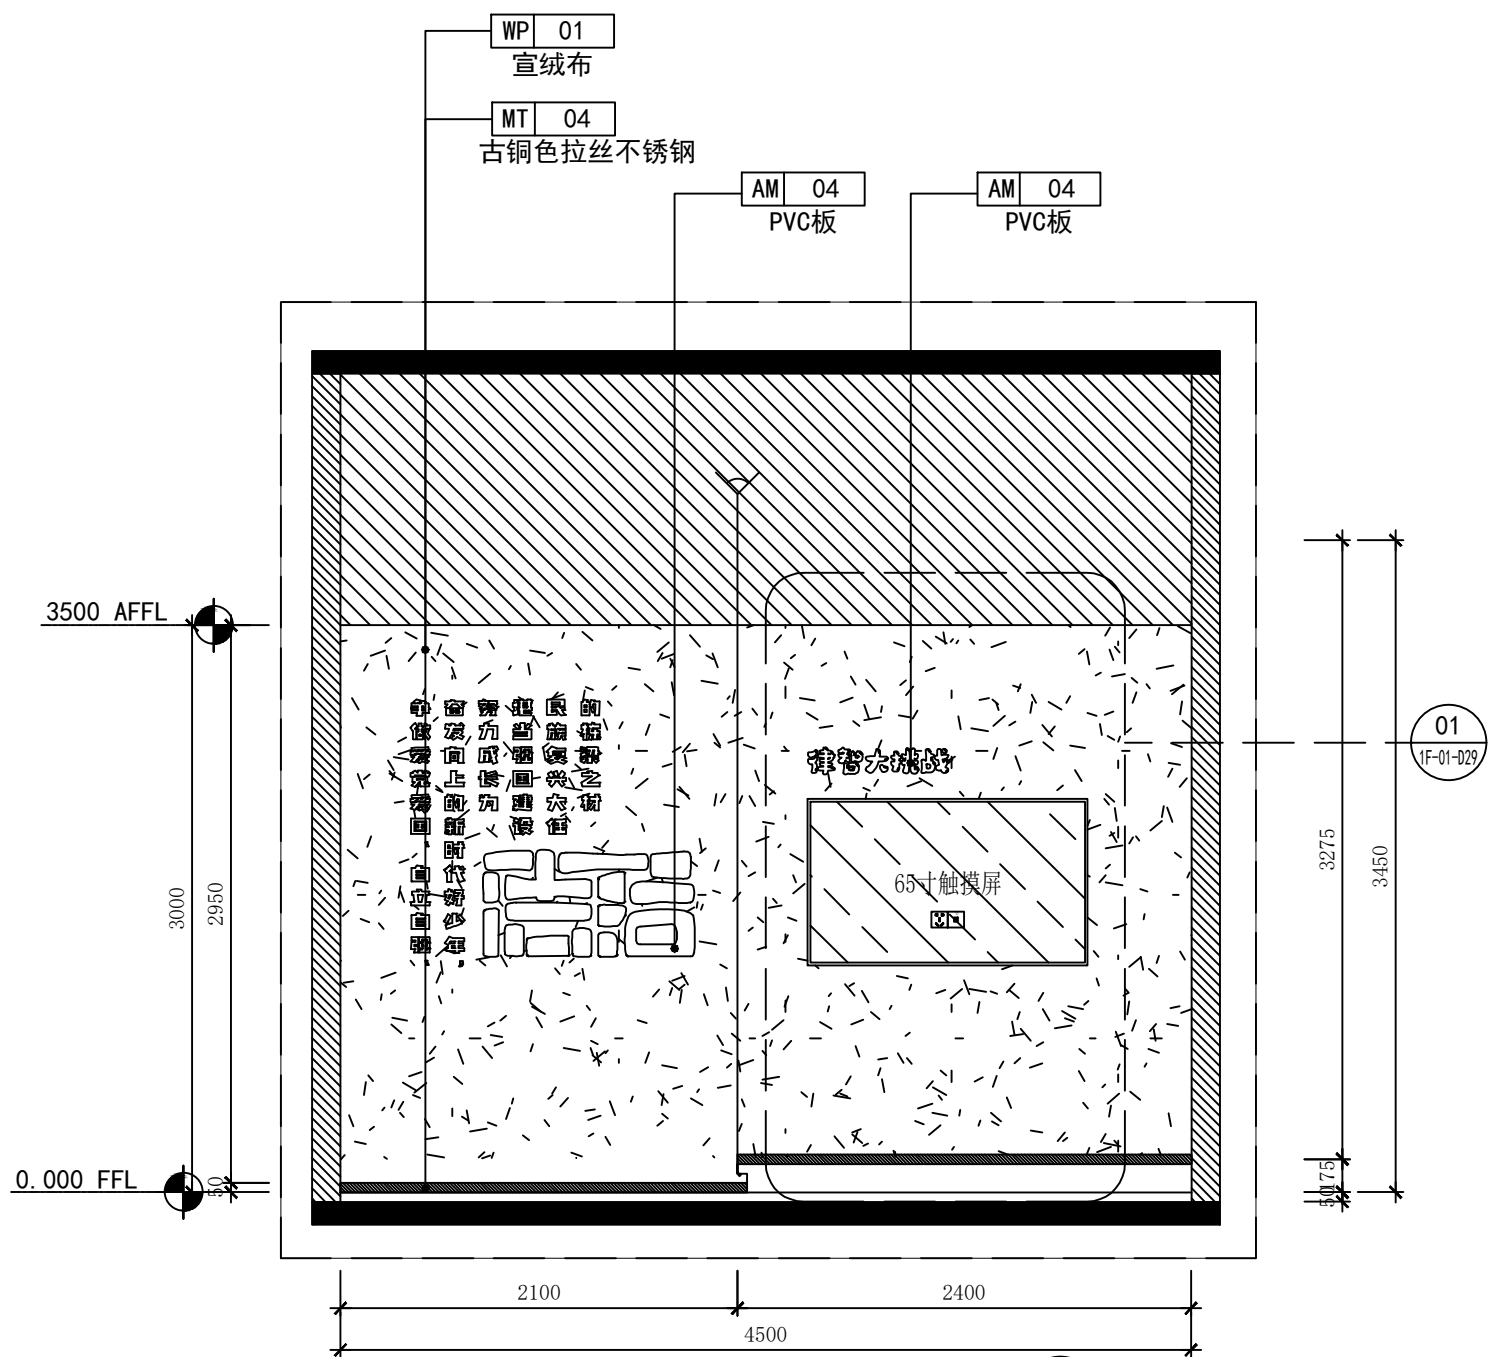


12 ELEVATION
正北-01-06 立面图 SCALE 1:40

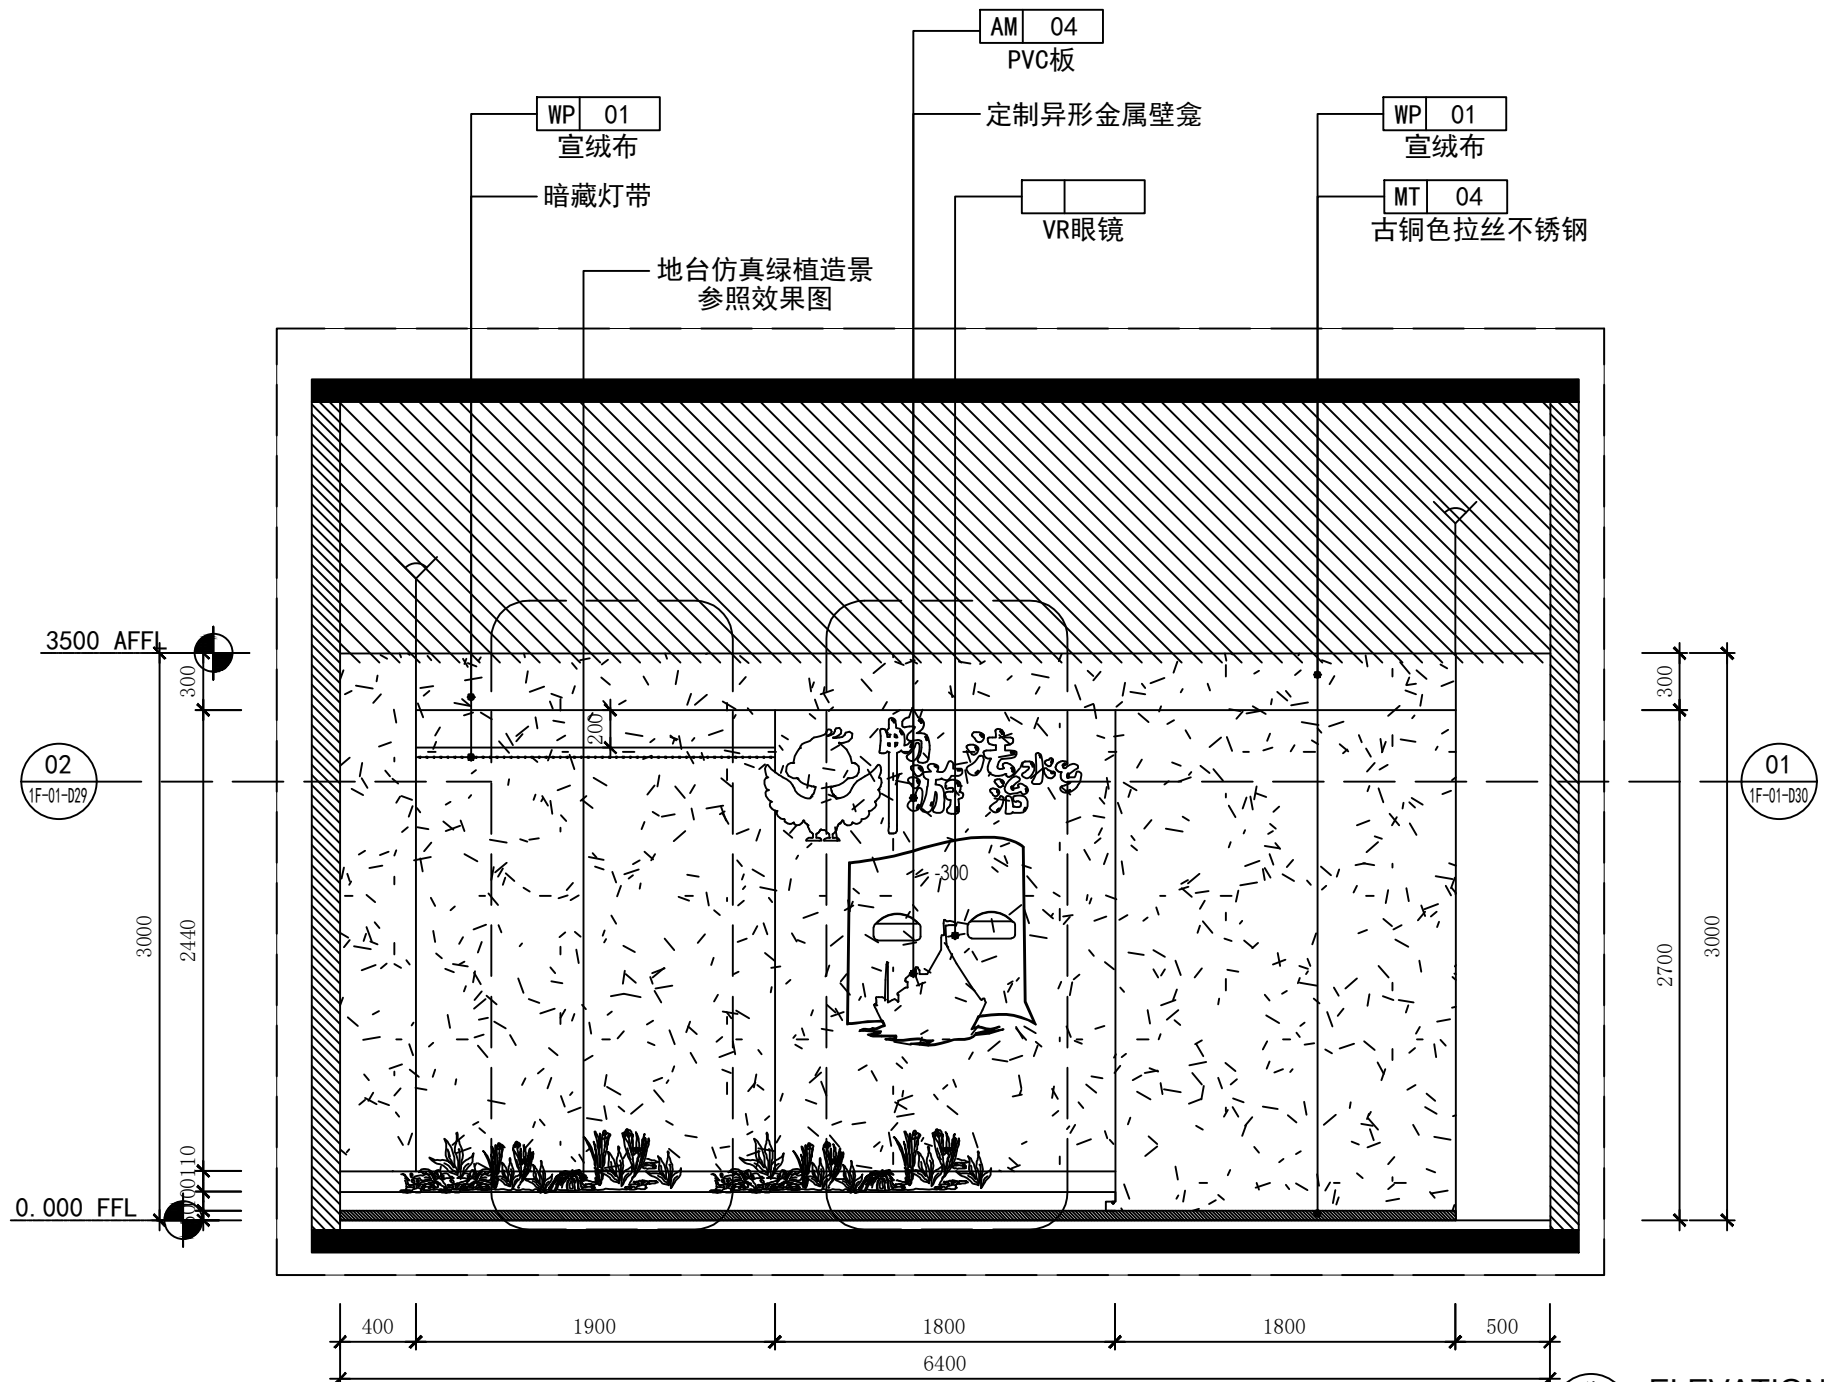


13 ELEVATION
正北-01-06 立面图 SCALE 1:40


附注:
NOTES:
1. 本图未加盖本单位出图专用章无效。
2. 本图的版权归江苏现代建筑设计有限公司所有。
3. 正式施工前，施工图必须通过建设行政主管部门及人防主管部门审核批准的有资质的施工图审查单位进行的施工图审查，在审查合格后还需进行各方责任主体单位参加的图纸会审，如发现问题需经设计变更后才能作为正式施工的依据。

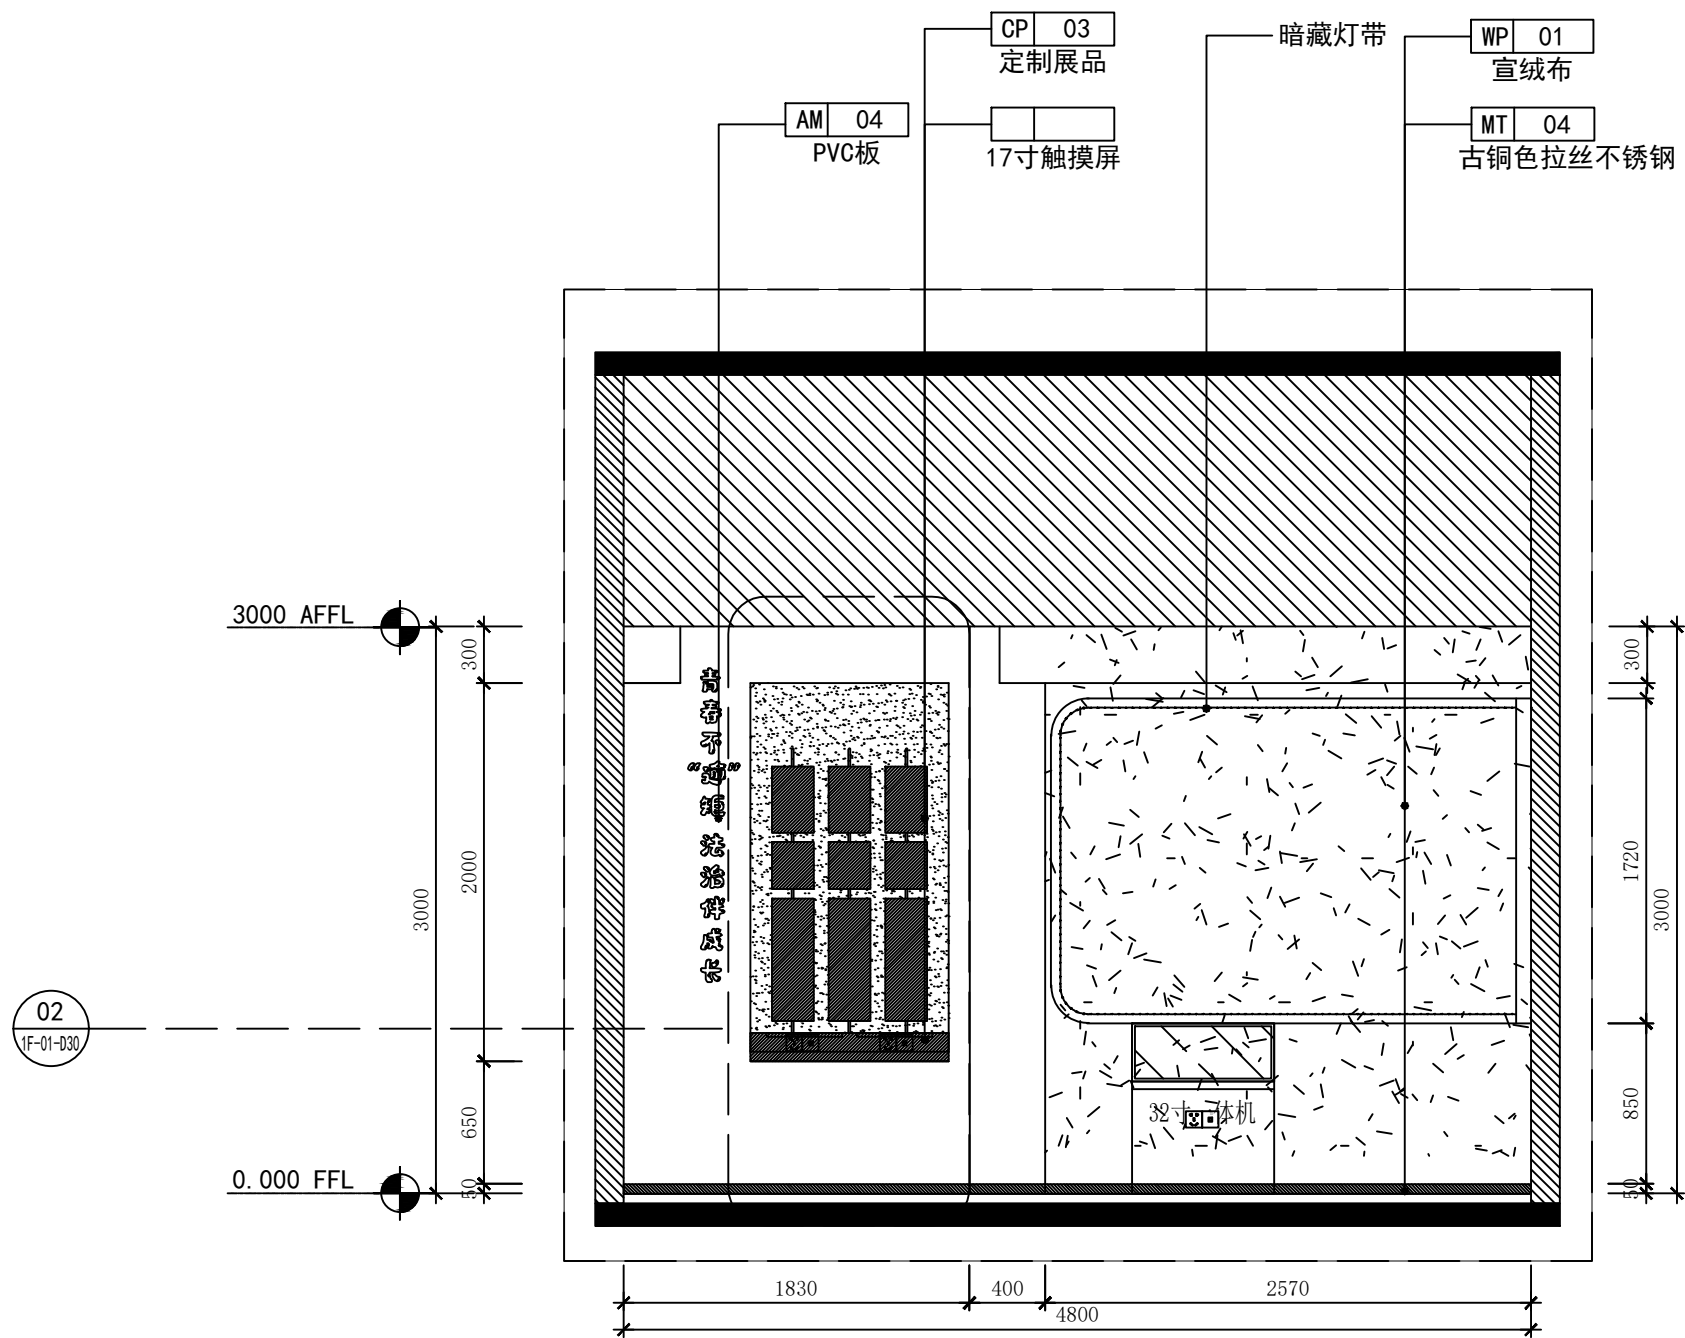


14 ELEVATION
正北-04 立面图 SCALE 1:40

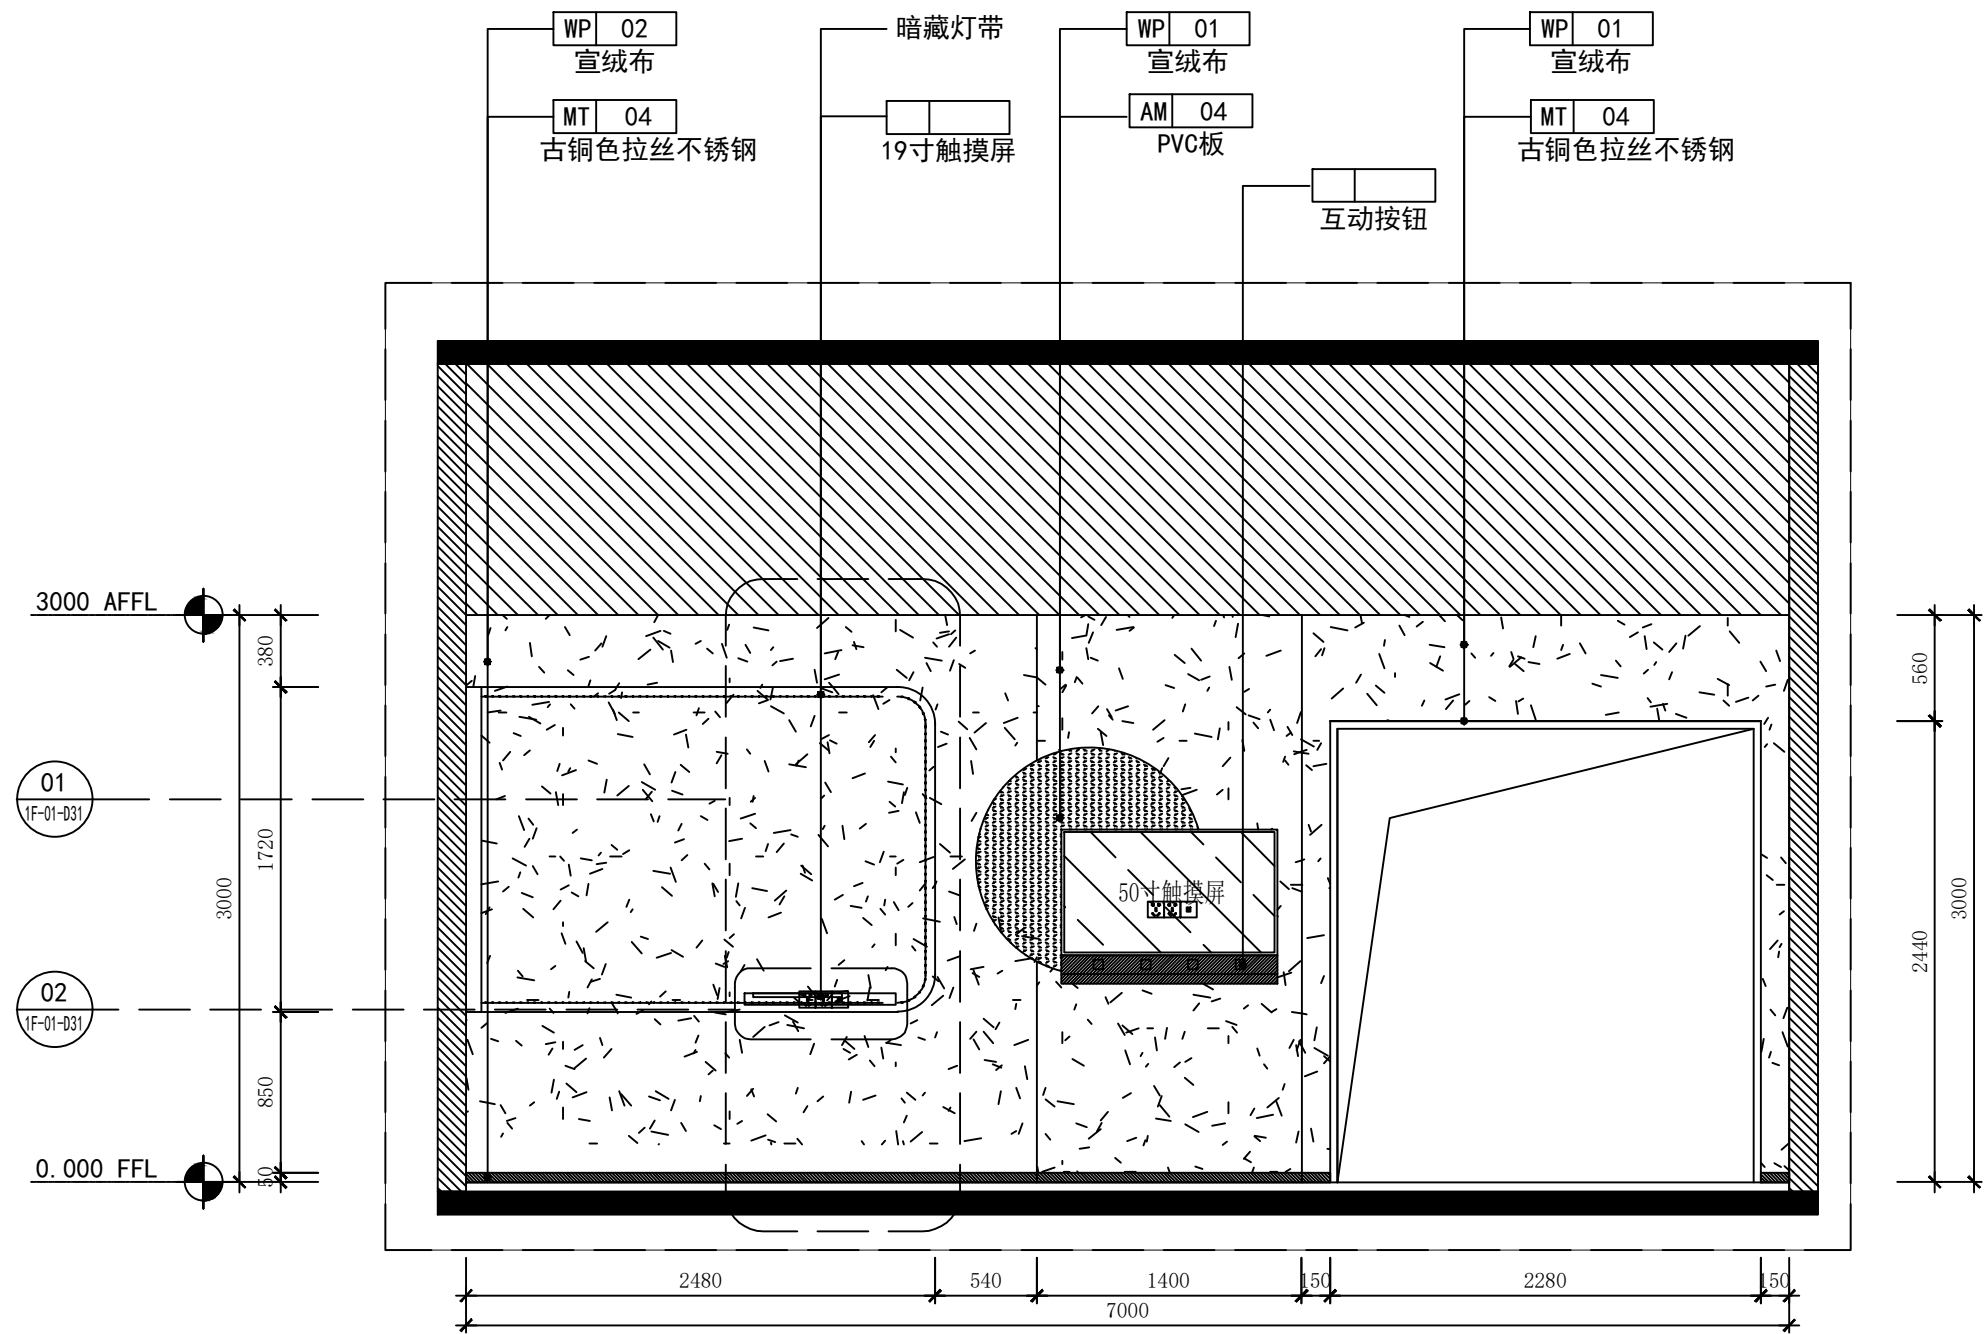

15 ELEVATION
正北-05 立面图 SCALE 1:40

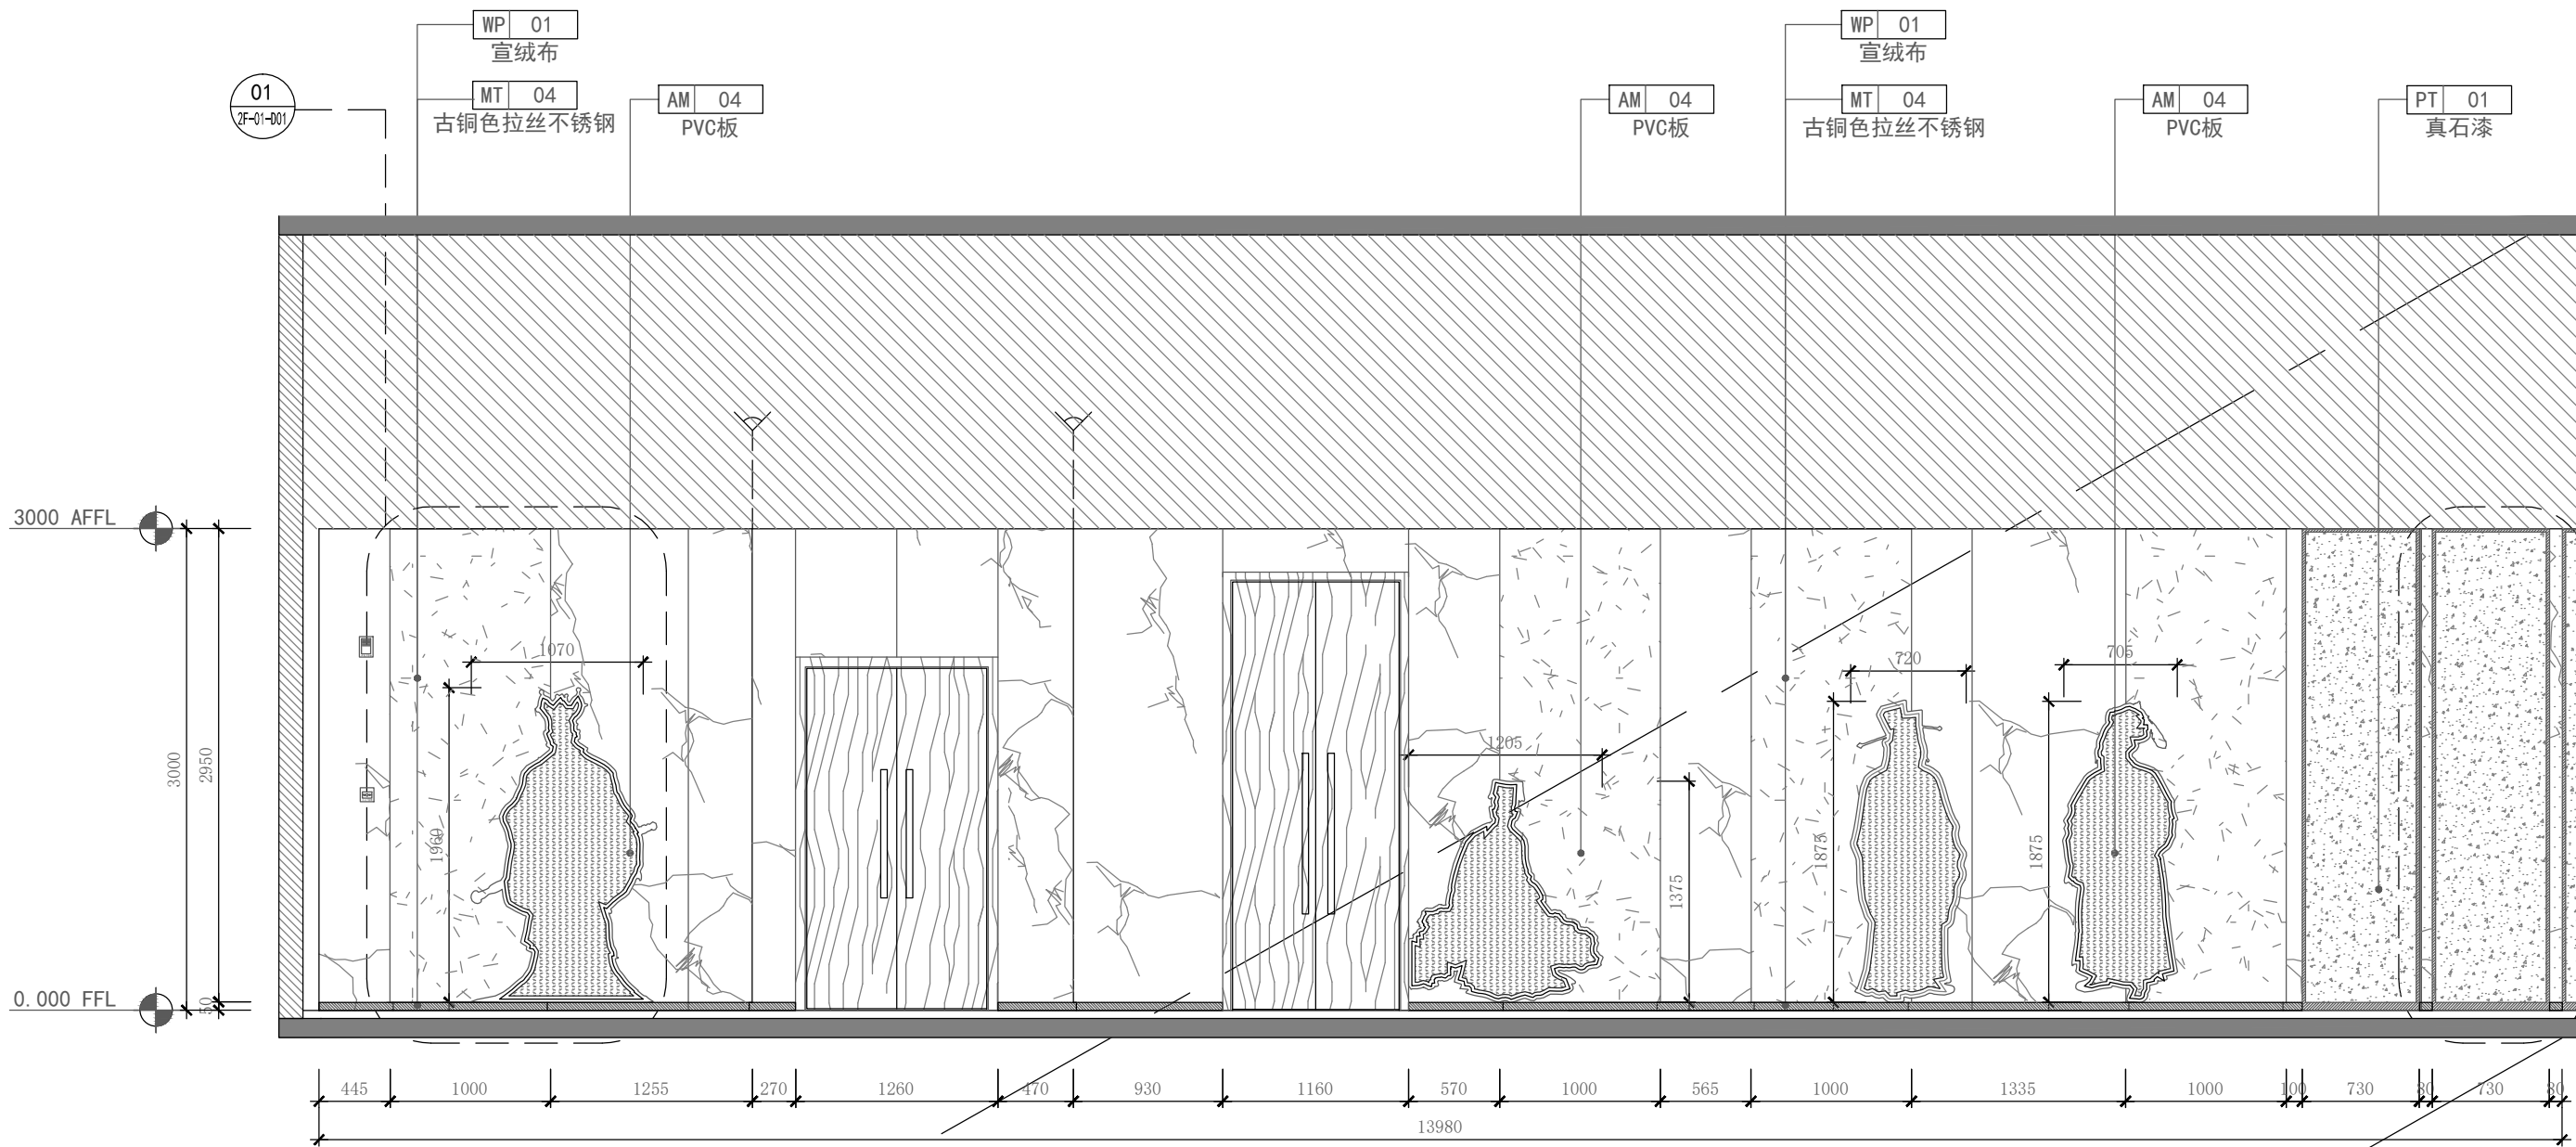


01 ELEVATION
立面图 SCALE 1:40

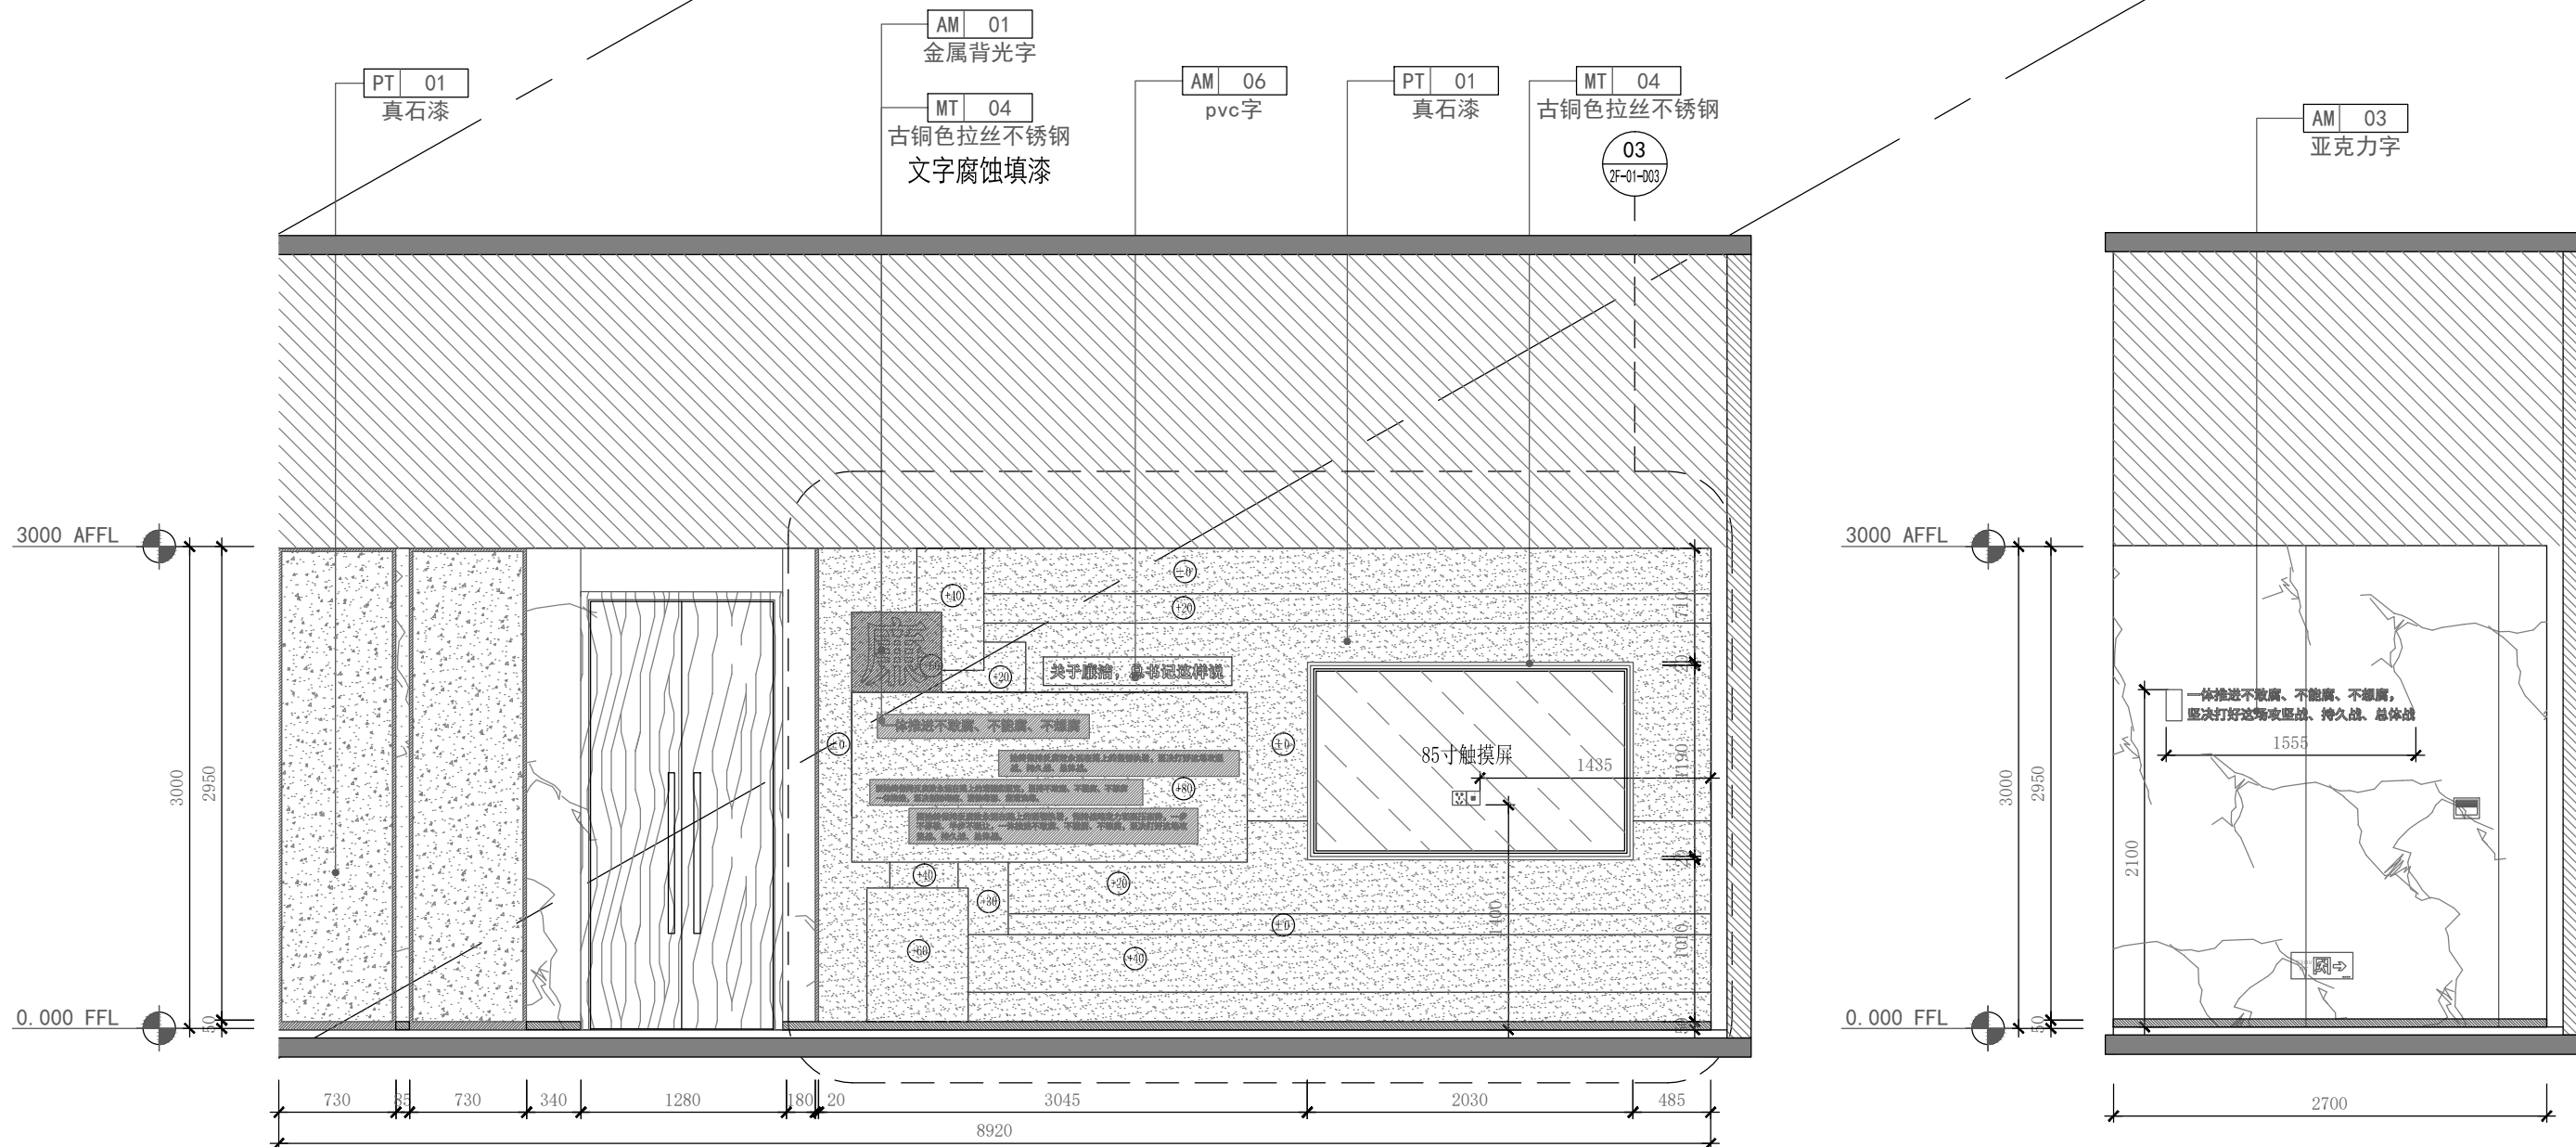


02 ELEVATION
立面图 SCALE 1:40

附注:
NOTES:
1. 本图未加盖本单位出图专用章无效。
2. 本图的版权归江苏现代建筑设计有限公司所有。
3. 正式施工前, 施工图必须通过建设行政主管部门及人防主管部门审核批准的有资质的施工图审查单位进行的施工图审查, 在审查合格后还需进行各方责任主体单位参加的图纸会审, 如发现问题需经设计变更后才能作为正式施工的依据。


设计单位 Design Institute
江
JIANGSU MO 建筑行 FIX 建筑行 SECOND-CLASS
版本 REVISION
建设单位 CLIENT (集中建设单
合作设计单位 JOINTLY DESIGNED WITH
单位出图专用章 CHARTERED ISSUE
江苏省 江 苏 省 资质等级 注册证书
注册执业专用章 CHARTERED ARCHITECT/EN
中华人 姓 名 注册号 有效期
本图须加
审 定 AUTHORIZED BY
项目经理 PROJECT MANAGER
项目负责人 CHIEF ARCHITECT
专业负责人 DISCIPLINE RESPONSIBLE
审 核 APPROVED BY
校 对 CHECKED BY
设 计 DESIGNED BY
制 图 DRAWN BY
项目名称 PROJECT NAME 泰州市中级人
子项名称 SUB PROJECT
图纸名称 Sub-Project
设计号 PROJECT NO.
比 例 SCALE
日 期 DATE

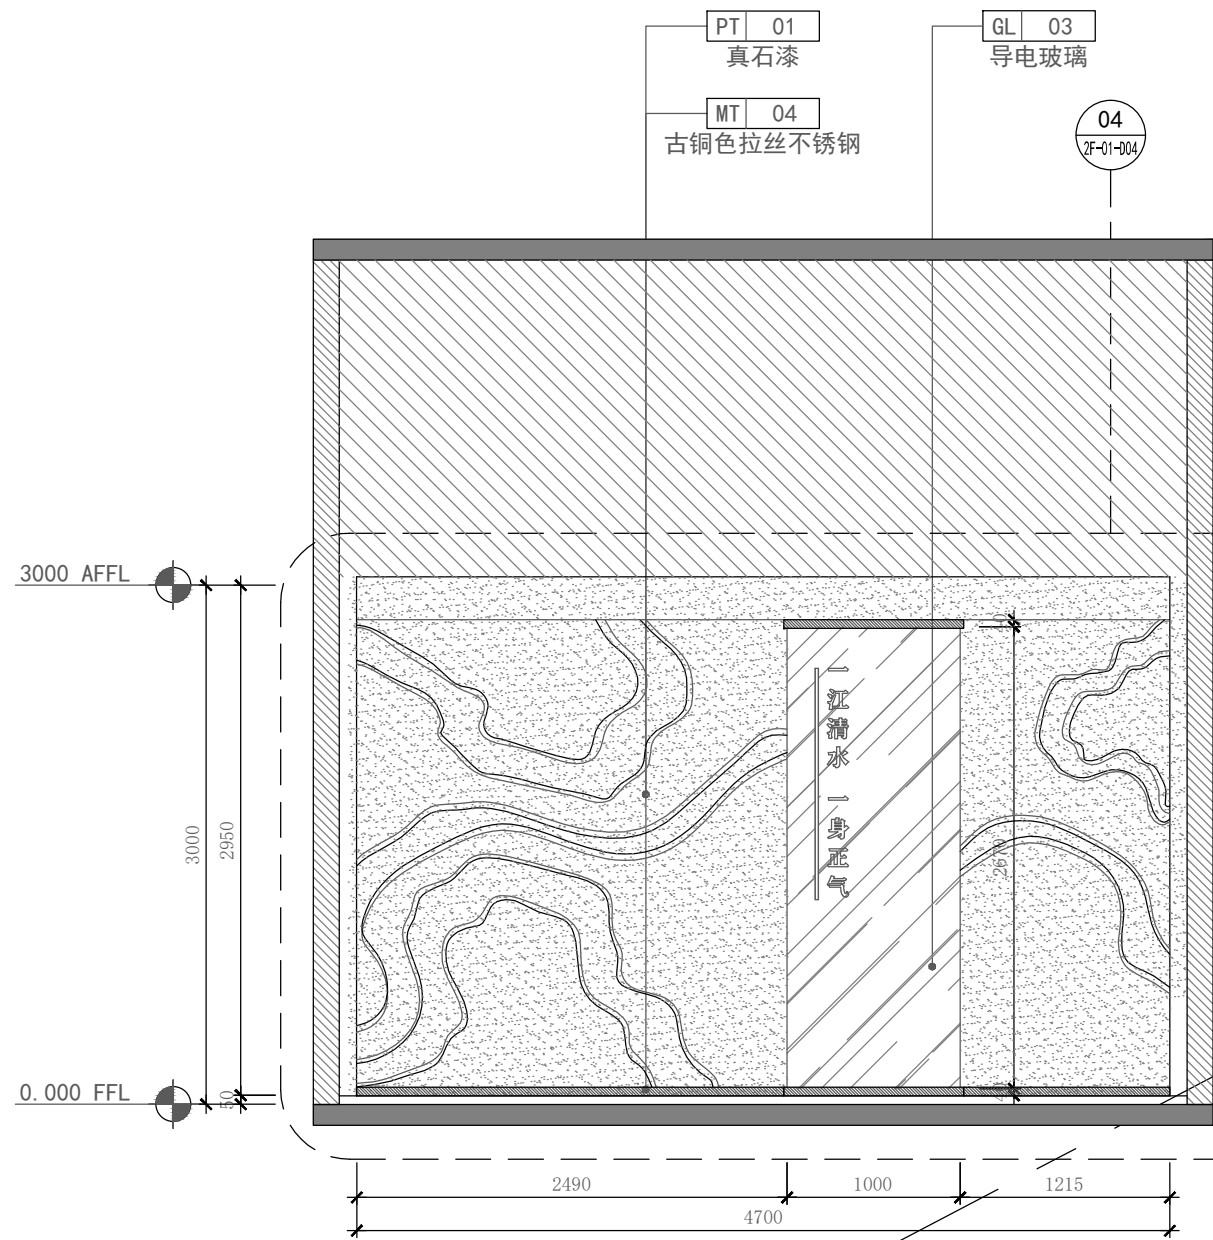

03 ELEVATION
立面图 SCALE 1:40


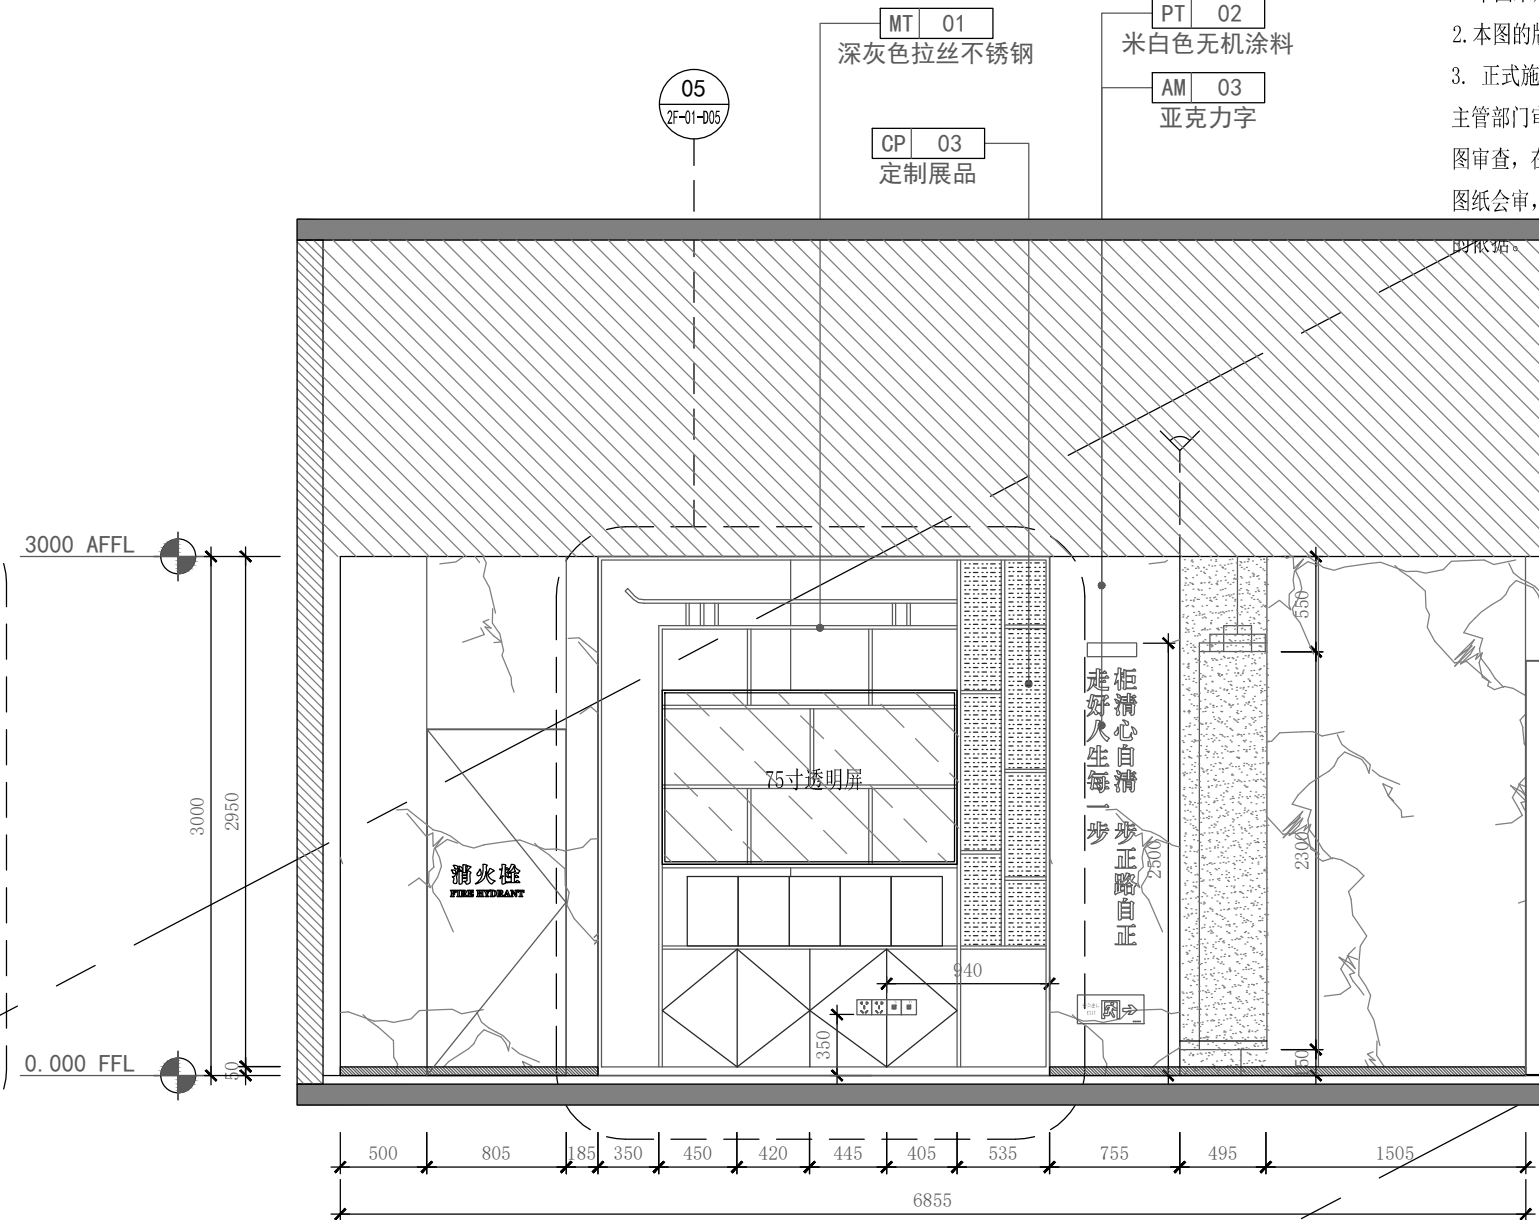


附注:
NOTES:
1. 本图未加盖本单位出图专用章无效。
2. 本图的版权归江苏现代建筑设计有限公司所有。
3. 正式施工前，施工图必须通过建设行政主管部门及人防主管部门审核批准的有资质的施工图审查单位进行的施工图审查，在审查合格后还需进行各方责任主体单位参加的图纸会审，如发现问题需经设计变更后才能作为正式施工

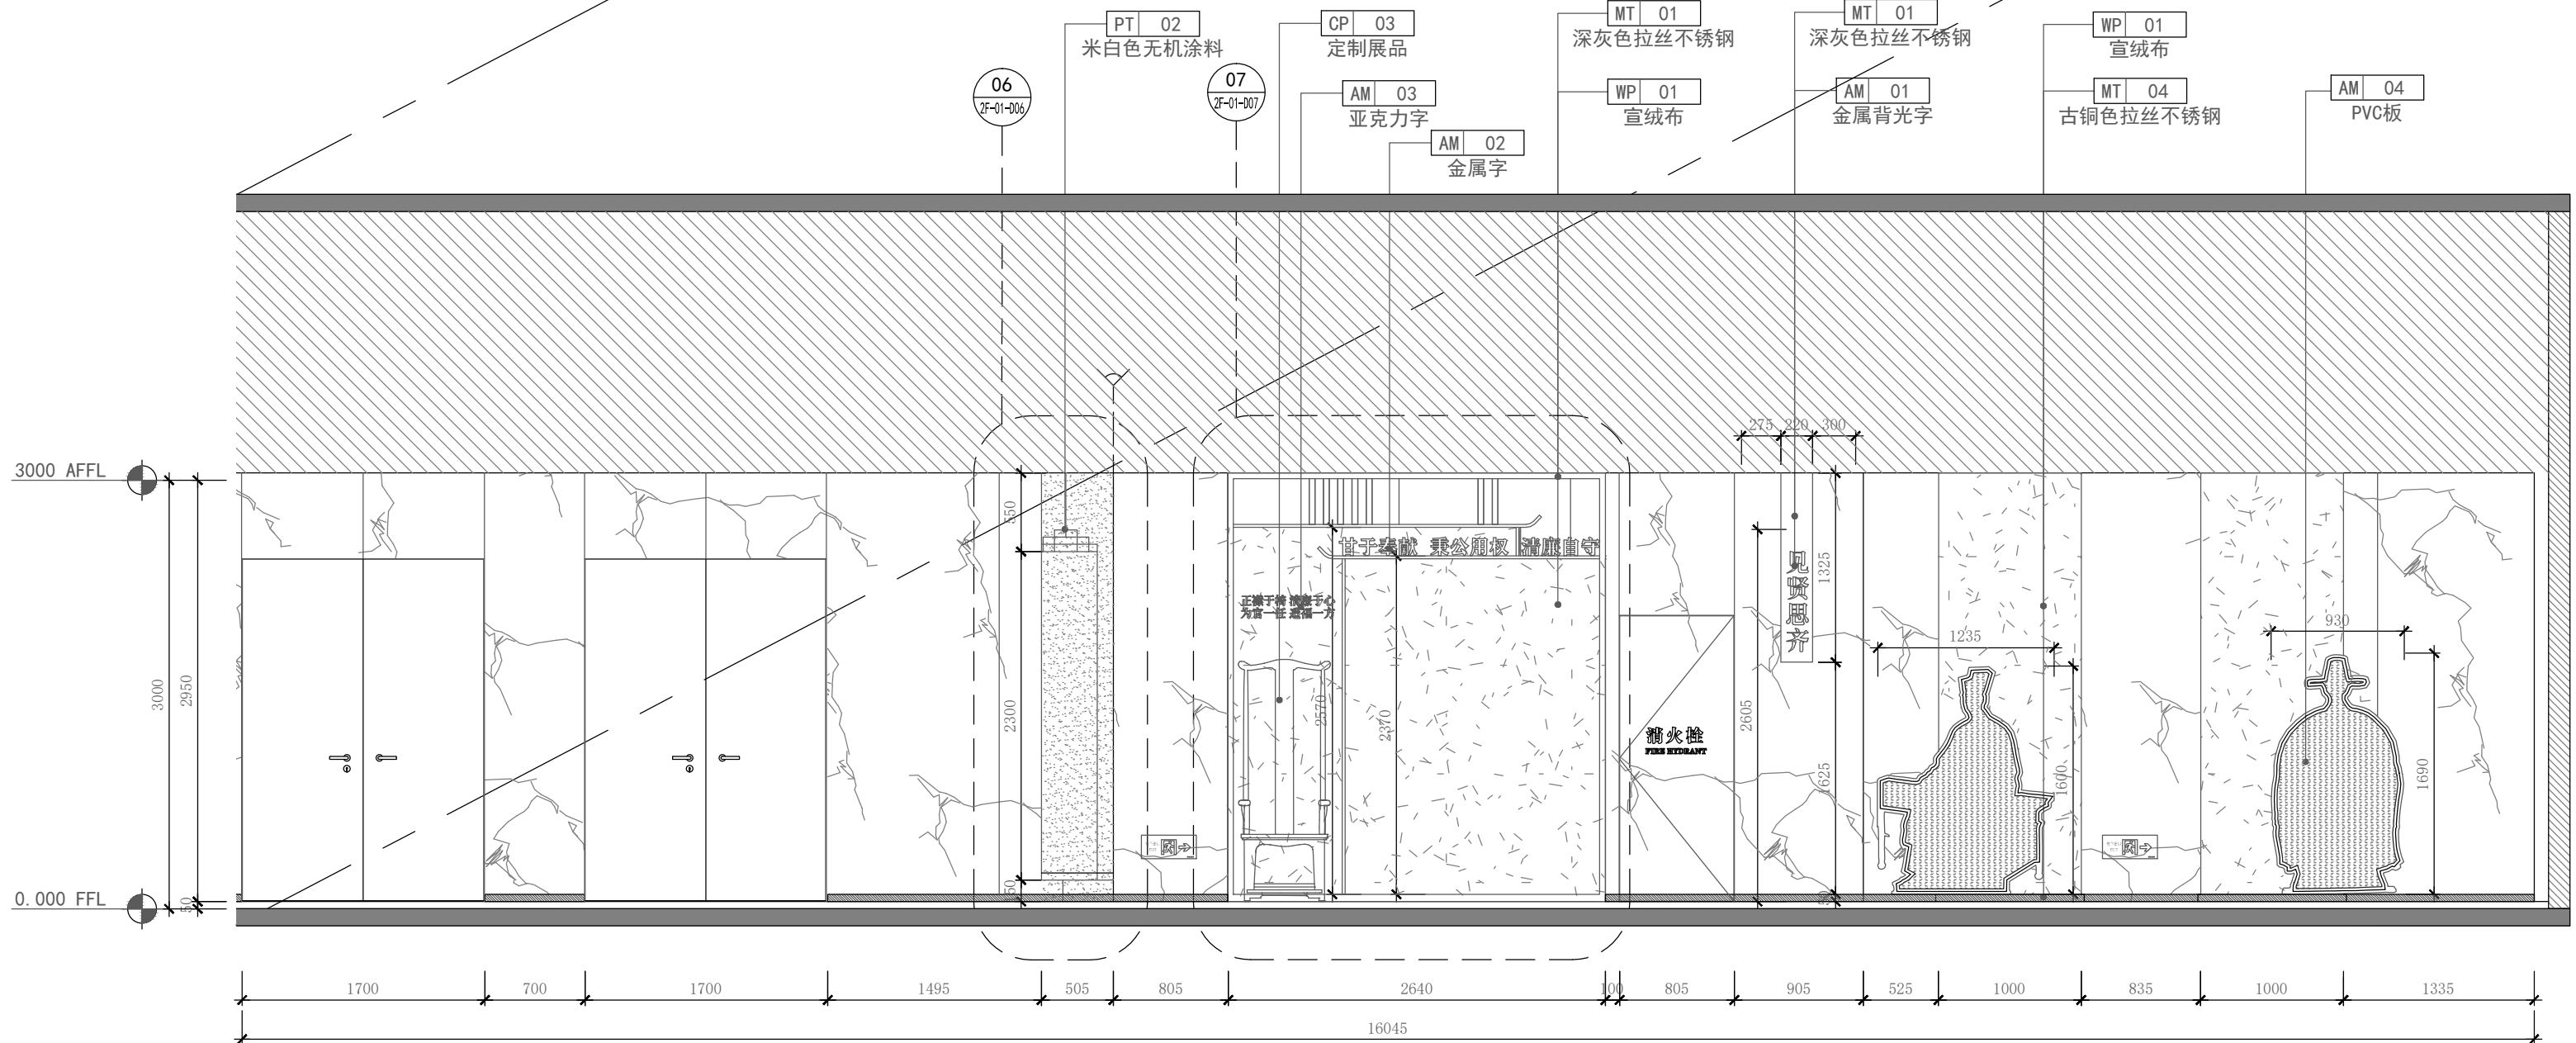



04 ELEVATION
立面图 SCALE 1:40

设计单位 Design Institute	江
JIANGSU MO	建
建筑行	行
FIX	行
建筑行	行
SECOND-CLASS	行
版本 REVISION	
建设单位 CLIENT	(集中建设单
合作设计单位 JOINTLY DESIGNED WITH	
单位出图专用章 CHARTERED ISSUE	江苏省 江 苏 省 注册建筑师 执业证书
注册执业专用章 CHARTERED ARCHITECT/EN	中华人 姓 名 注册号 有效期
本图须加	审 定 AUTHORIZED BY
审 定 AUTHORIZED BY	项目经理 PROJECT MANAGER
项目负责人 CHIEF ARCHITECT	专业负责人 DISCIPLINE RESPONSIBLE
审 核 APPROVED BY	校 对 CHECKED BY
设 计 DESIGNED BY	制 图 DRAWN BY
项目名称 PROJECT NAME	泰州市中级人
子项名称 SUB PROJECT	
图纸名称 Sub-Project	
设计号 PROJECT NO.	
比 例 SCALE	
日 期 DATE	

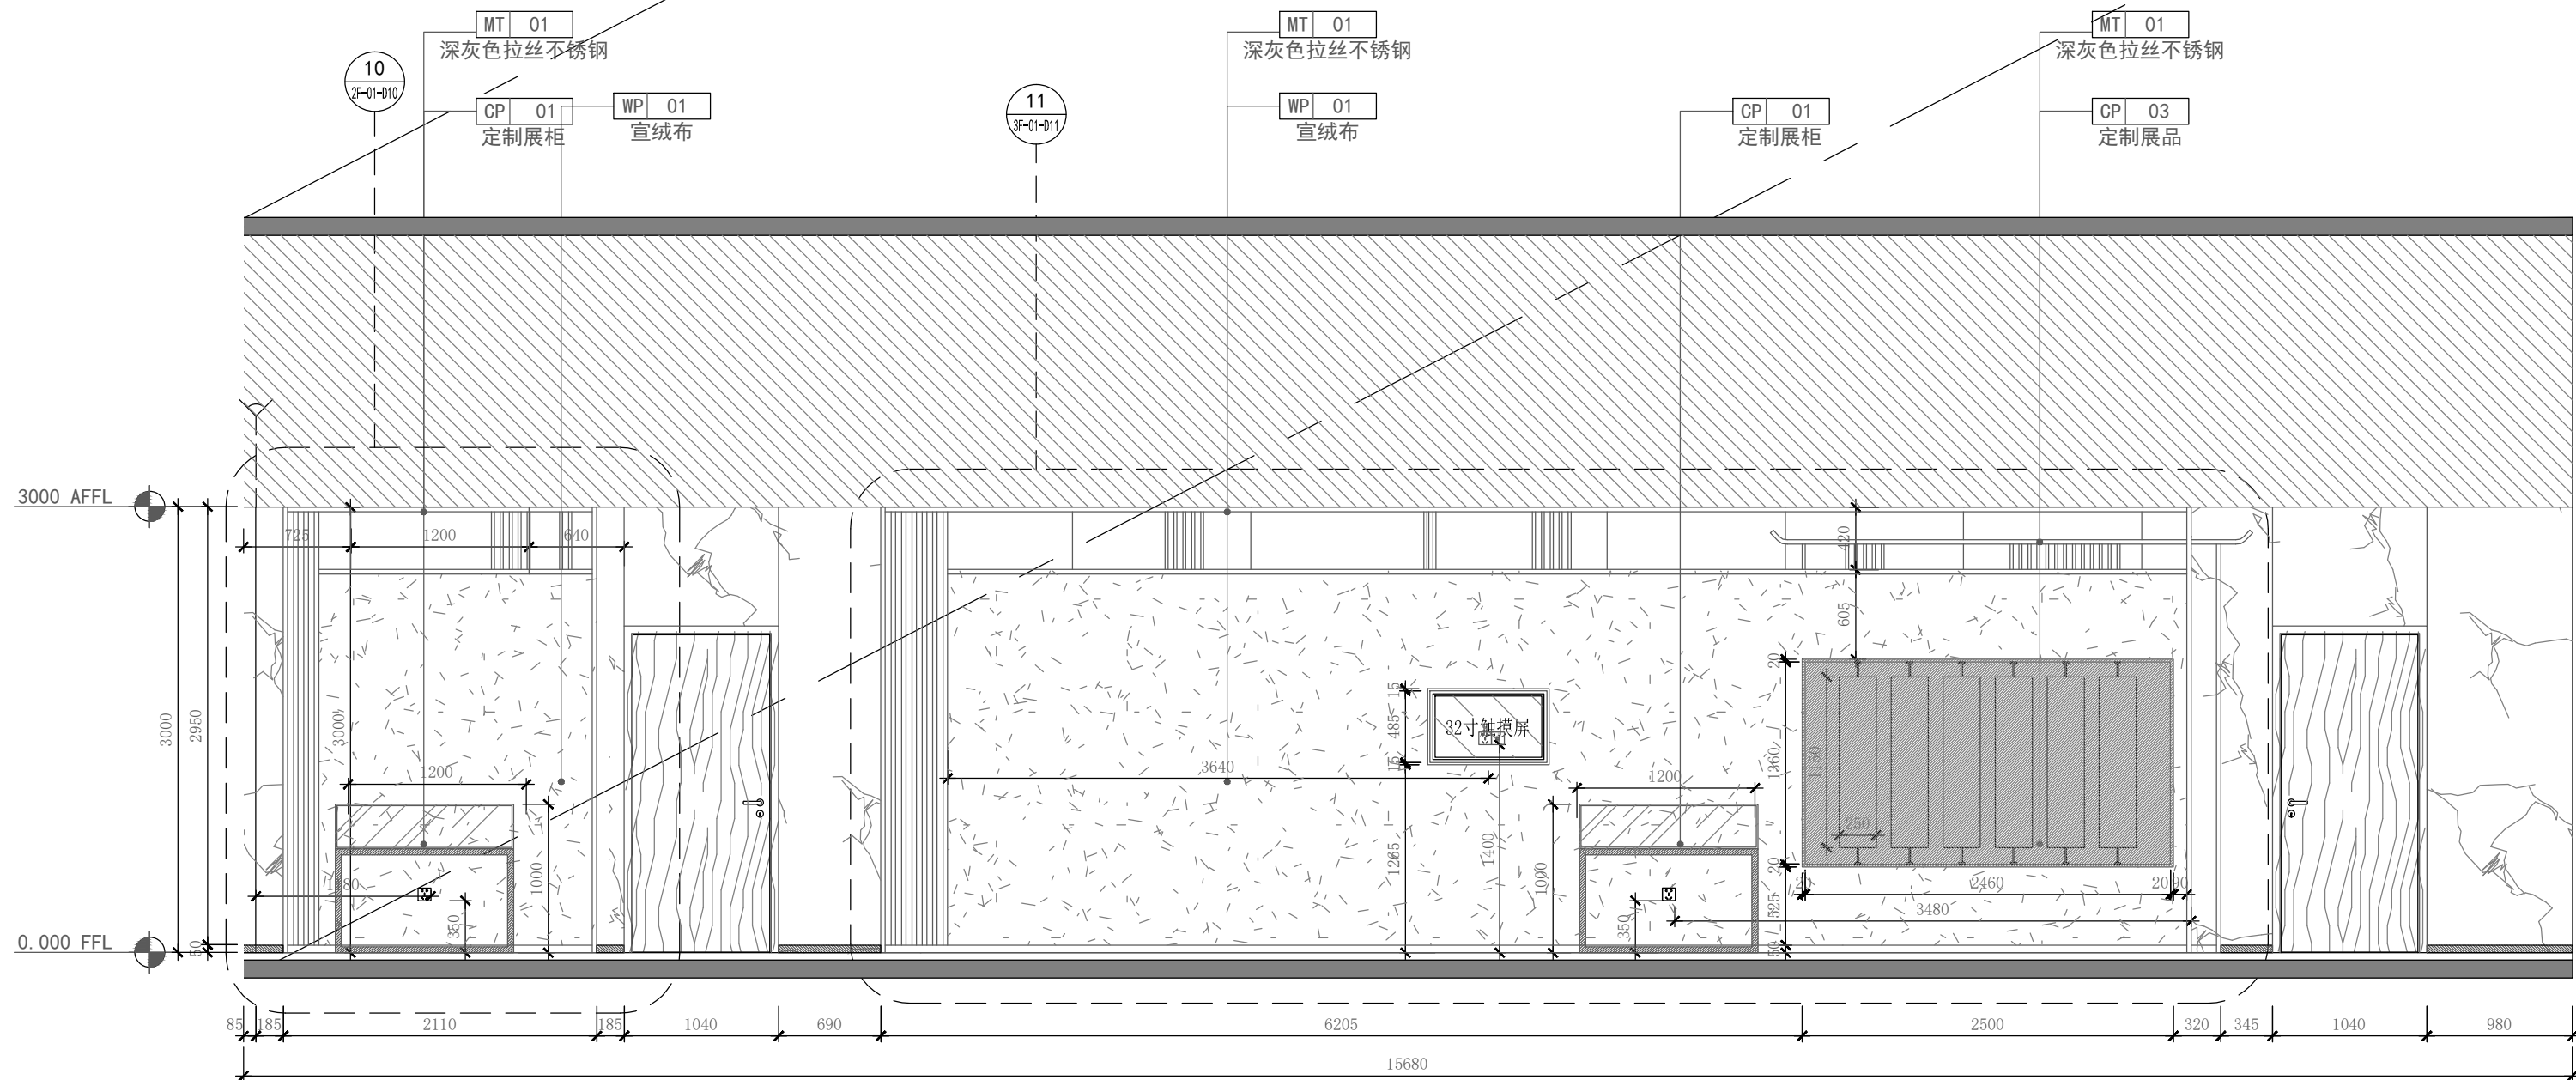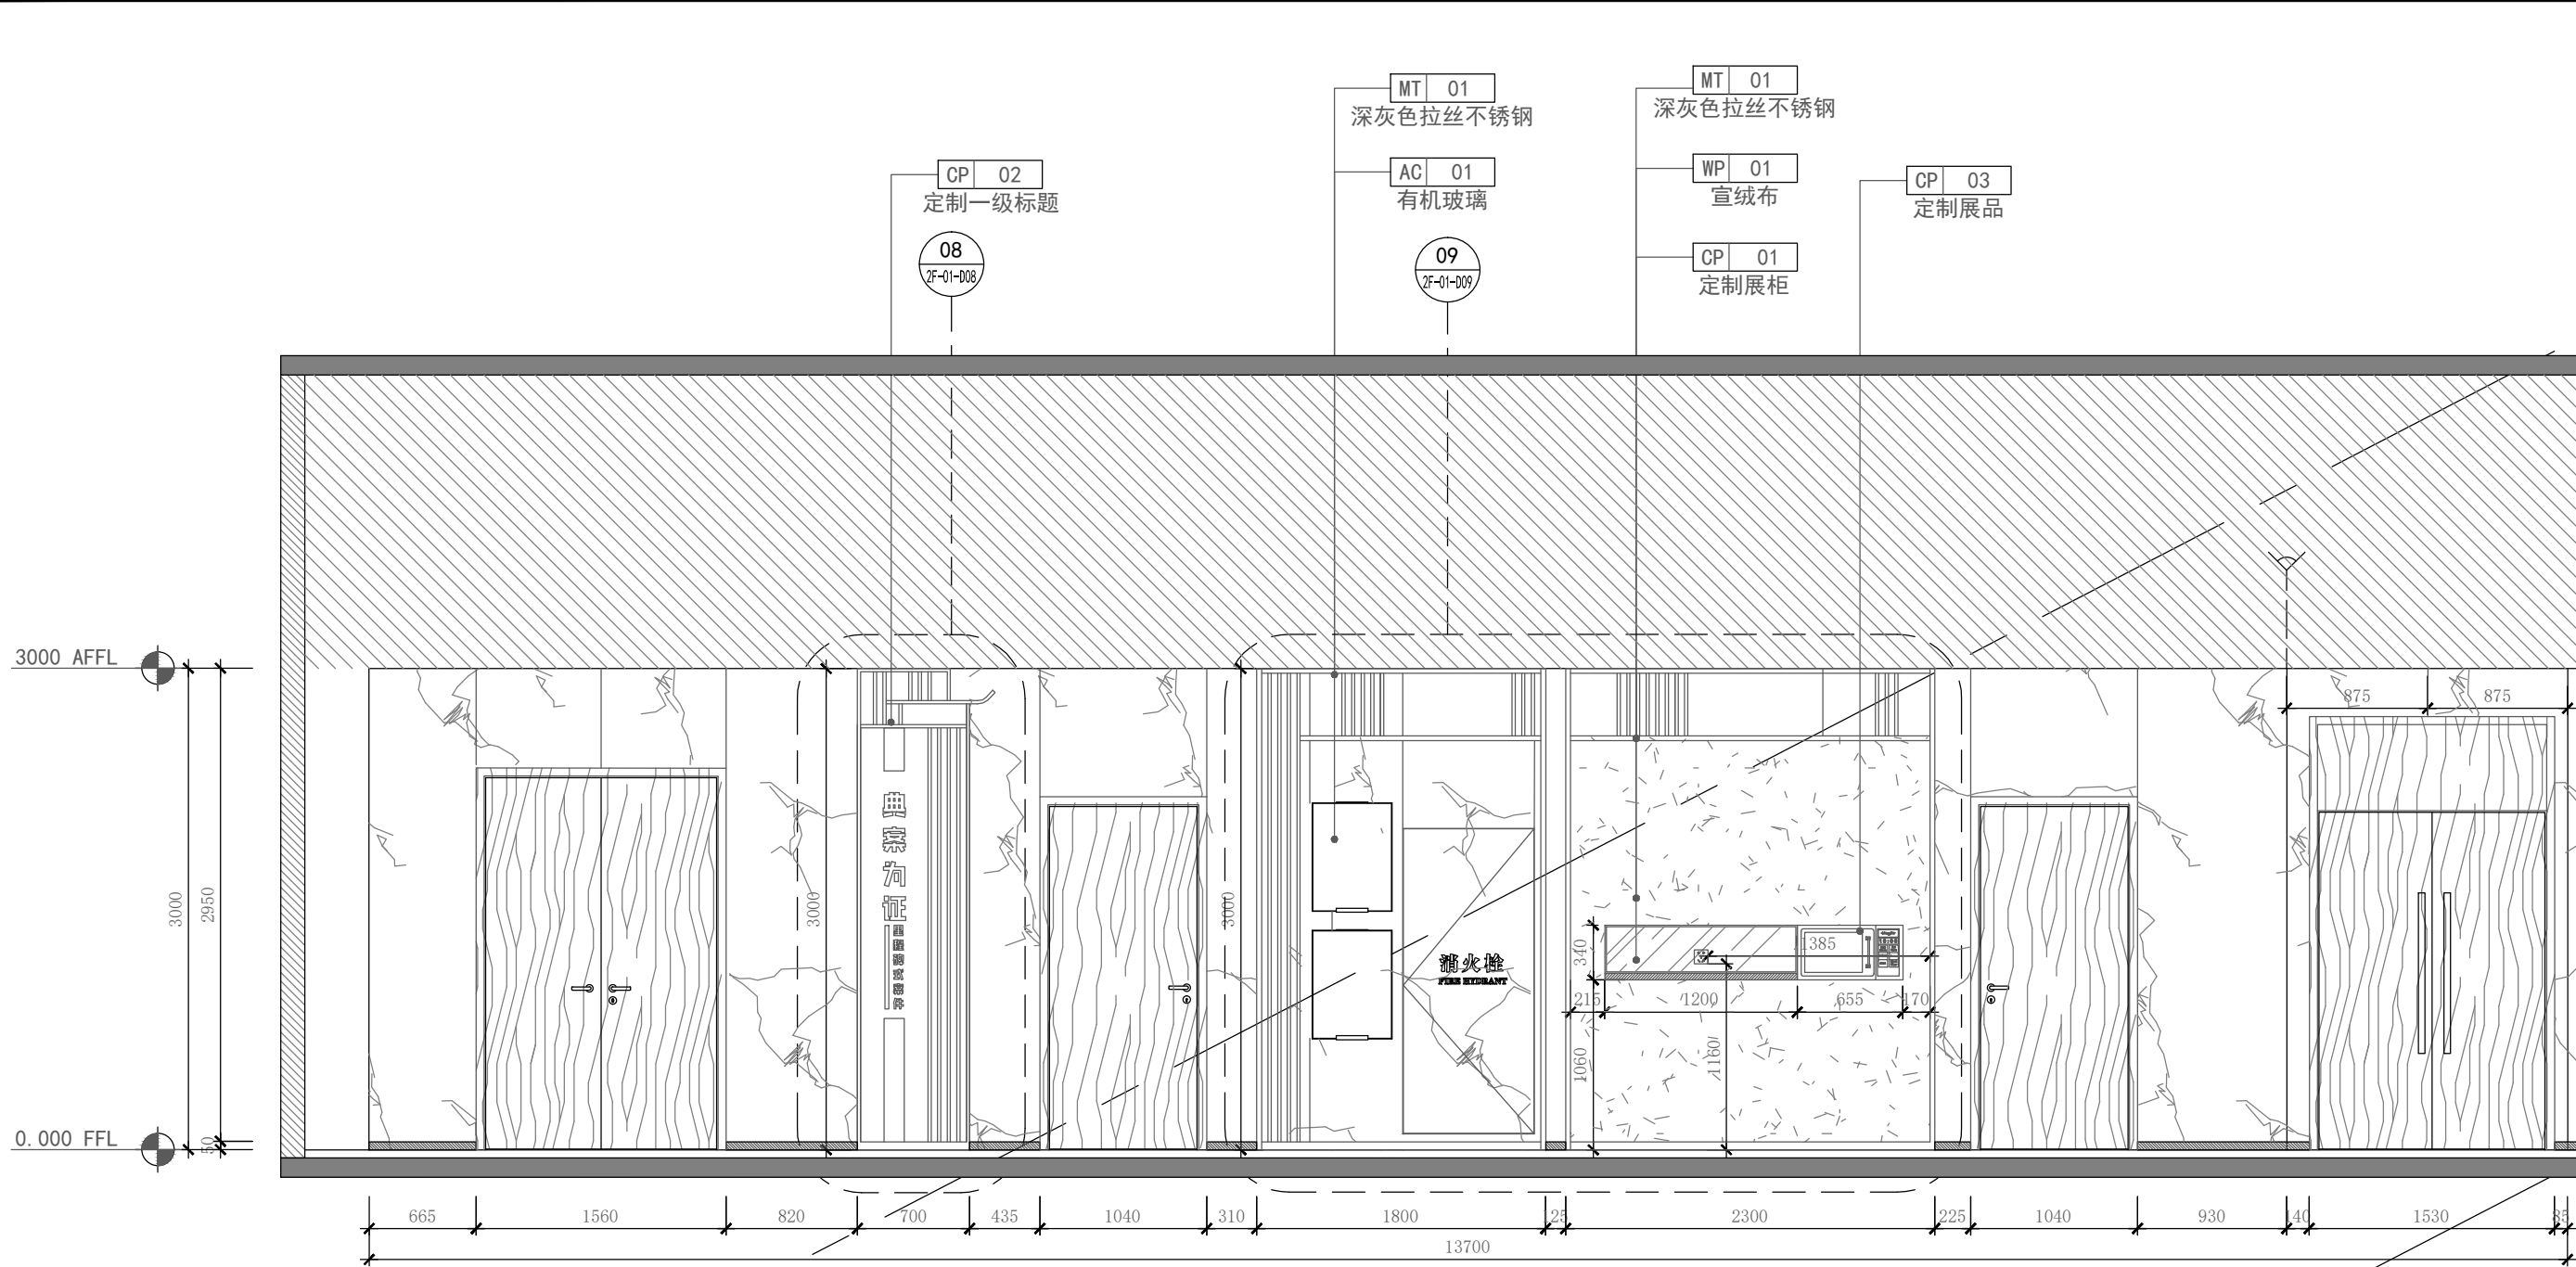



附注:
NOTES:
1. 本图未加盖本单位出图专用章无效。
2. 本图的版权归江苏现代建筑设计有限公司所有。
3. 正式施工前，施工图必须通过建设行政主管部门及人防主管部门审核批准的有资质的施工图审查单位进行的施工图审查，在审查合格后还需进行各方责任主体单位参加的图纸会审，如发现问题需经设计变更后才能作为正式施工的依据。

设计单位 Design Institute	
江	
JIANGSU MO	
建筑行	
FIX	
建筑行	
SECOND-CLASS	
版本 REVISION	
建设单位 CLIENT	
(集中建设单	
合作设计单位 JOINTLY DESIGNED WITH	
单位出图专用章 CHARTERED ISSUE	
江苏省 江 苏 省 资质等级 资质等级	
注册执业专用章 CHARTERED ARCHITECT/EN	
中华人 姓 名 注册号 有效期	
本图须加	
审 定 AUTHORIZED BY	项目经理 PROJECT MANAGER
项目负责 CHIEF ARCHITECT	专业负责 DISCIPLINE RESPONSIBLE
审 核 APPROVED BY	校 对 CHECKED BY
设 计 DESIGNED BY	制 图 DRAWN BY
项目名称 PROJECT NAME	
泰州市中级人	
子项名称 SUB PROJECT	
图纸名称 Sub-Project	
设计号 PROJECT NO.	比 例 SCALE
日 期 DATE	

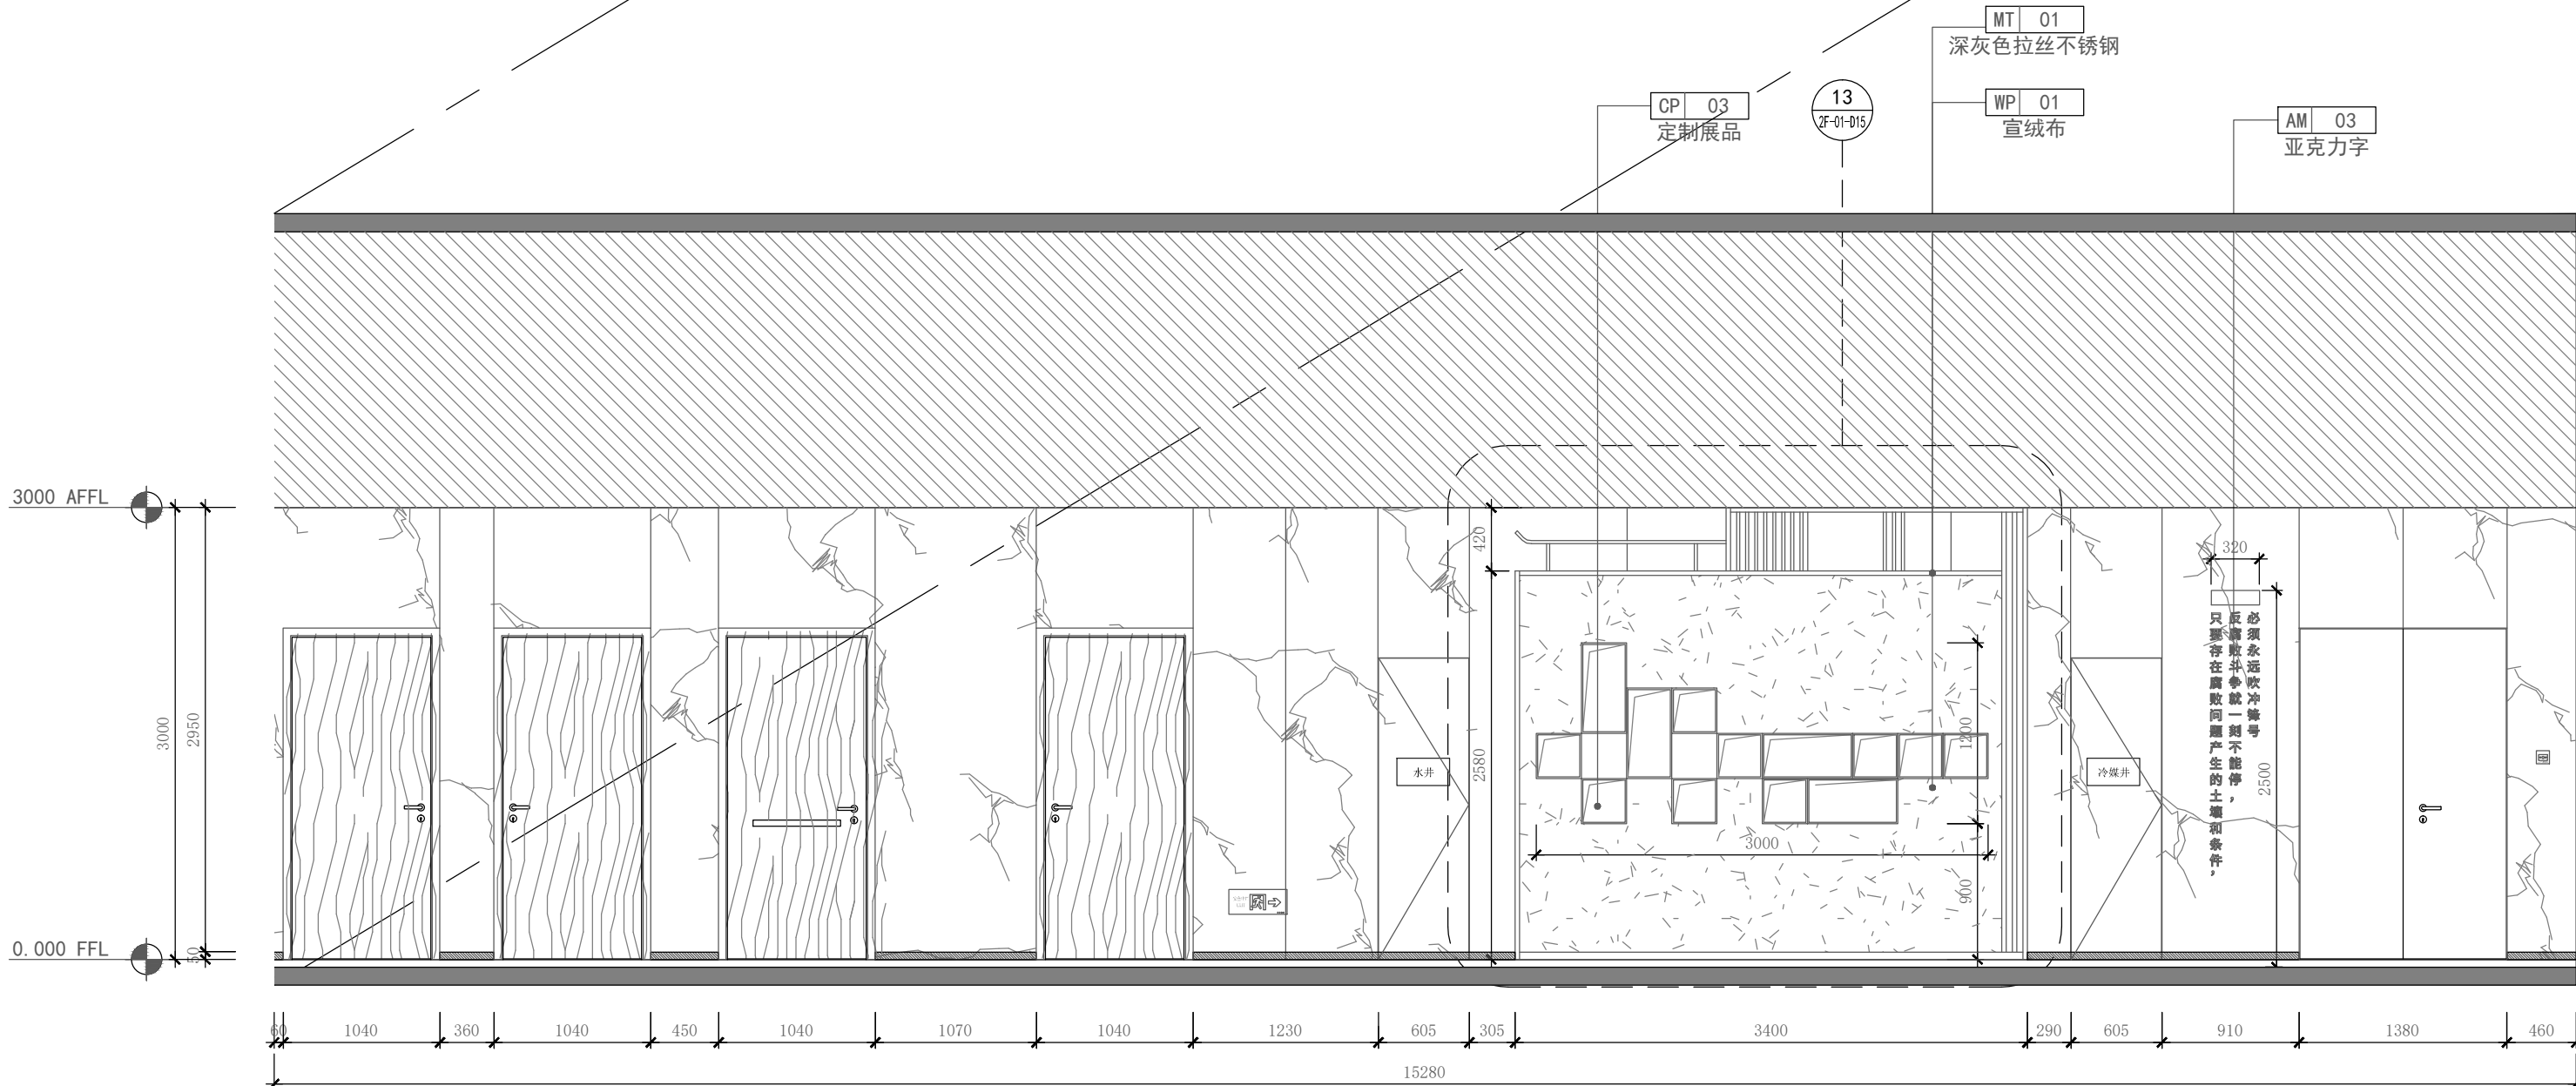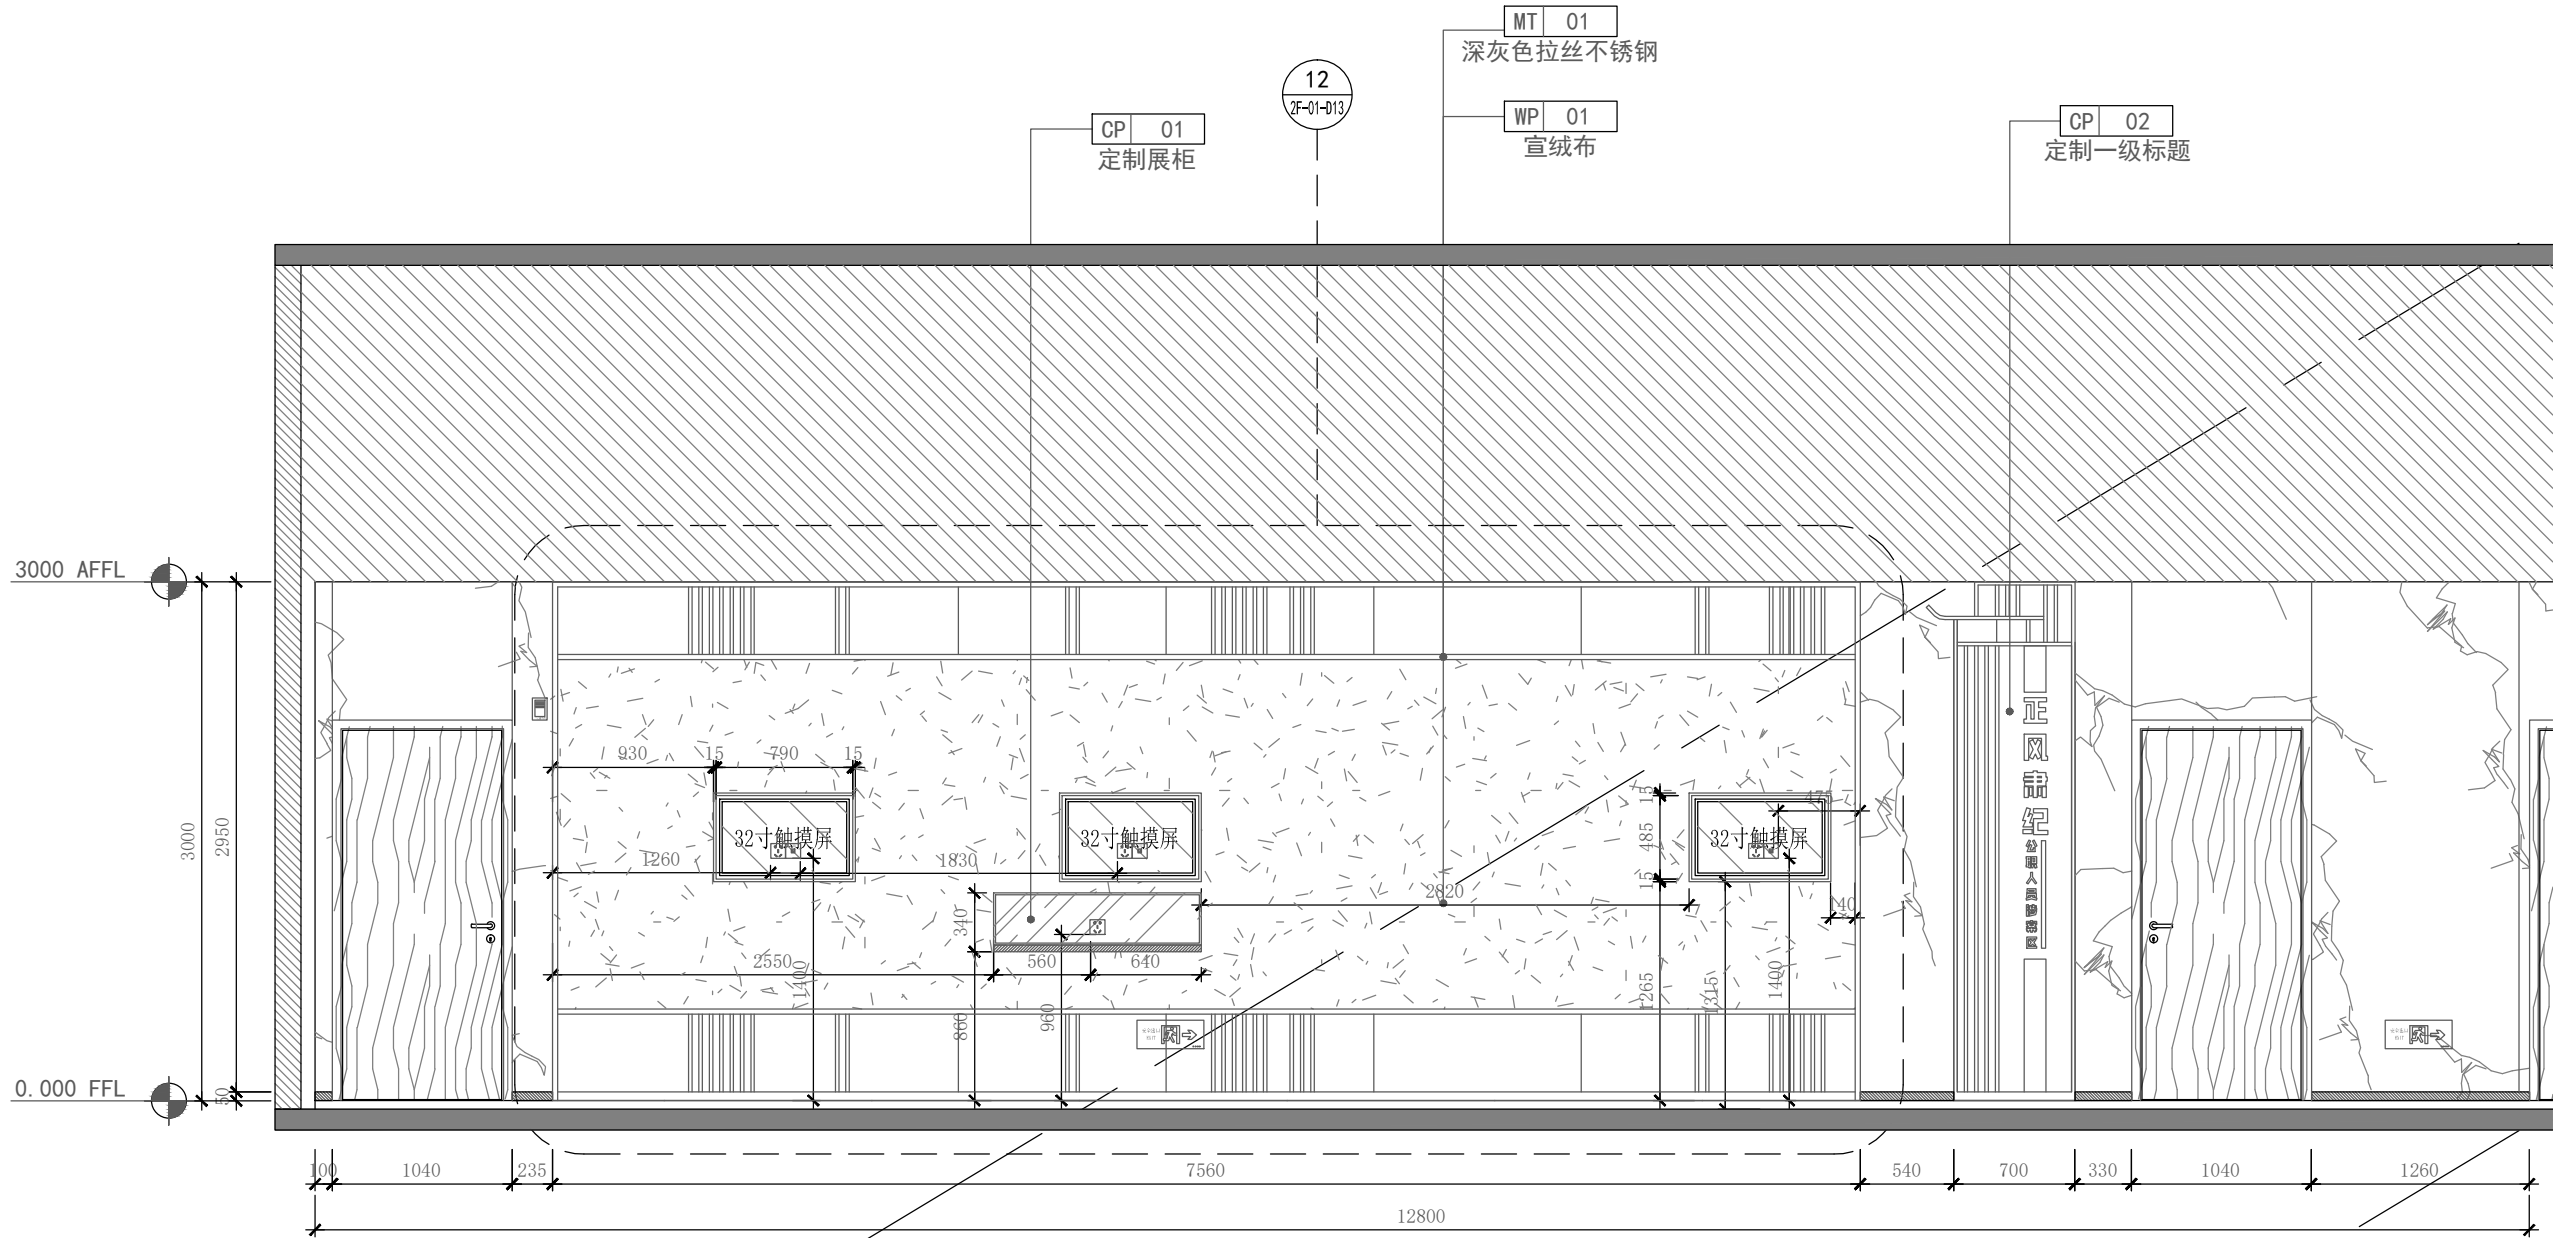

附注:
NOTES:
1. 本图未加盖本单位出图专用章无效。
2. 本图的版权归江苏现代建筑设计有限公司所有。
3. 正式施工前，施工图必须通过建设行政主管部门及人防主管部门审核批准的有资质的施工图审查单位进行的施工图审查，在审查合格后还需进行各方责任主体单位参加的图纸会审，如发现问题需经设计变更后才能作为正式施工的依据。

设计单位 Design Institute
江
JIANGSU MO 建筑行 FIX 建筑行 SECOND-CLASS
版本 REVISION
建设单位 CLIENT (集中建设单
合作设计单位 JOINTLY DESIGNED WITH
单位出图专用章 CHARTERED ISSUE 江苏省 江苏 资质等级 资质证书
注册执业专用章 CHARTERED ARCHITECT/EN
中华人 姓名 注册号 有效期
本图须加
审 定 AUTHORIZED BY
项目经理 PROJECT MANAGER
项目负责人 CHIEF ARCHITECT
专业负责人 DISCIPLINE RESPONSIBLE
审 核 APPROVED BY
校 对 CHECKED BY
设 计 DESIGNED BY
制 图 DRAWN BY
项目名称 PROJECT NAME 泰州市中级人
子项名称 SUB PROJECT
图纸名称 Sub-Project
设计号 PROJECT NO.
比 例 SCALE
日 期 DATE

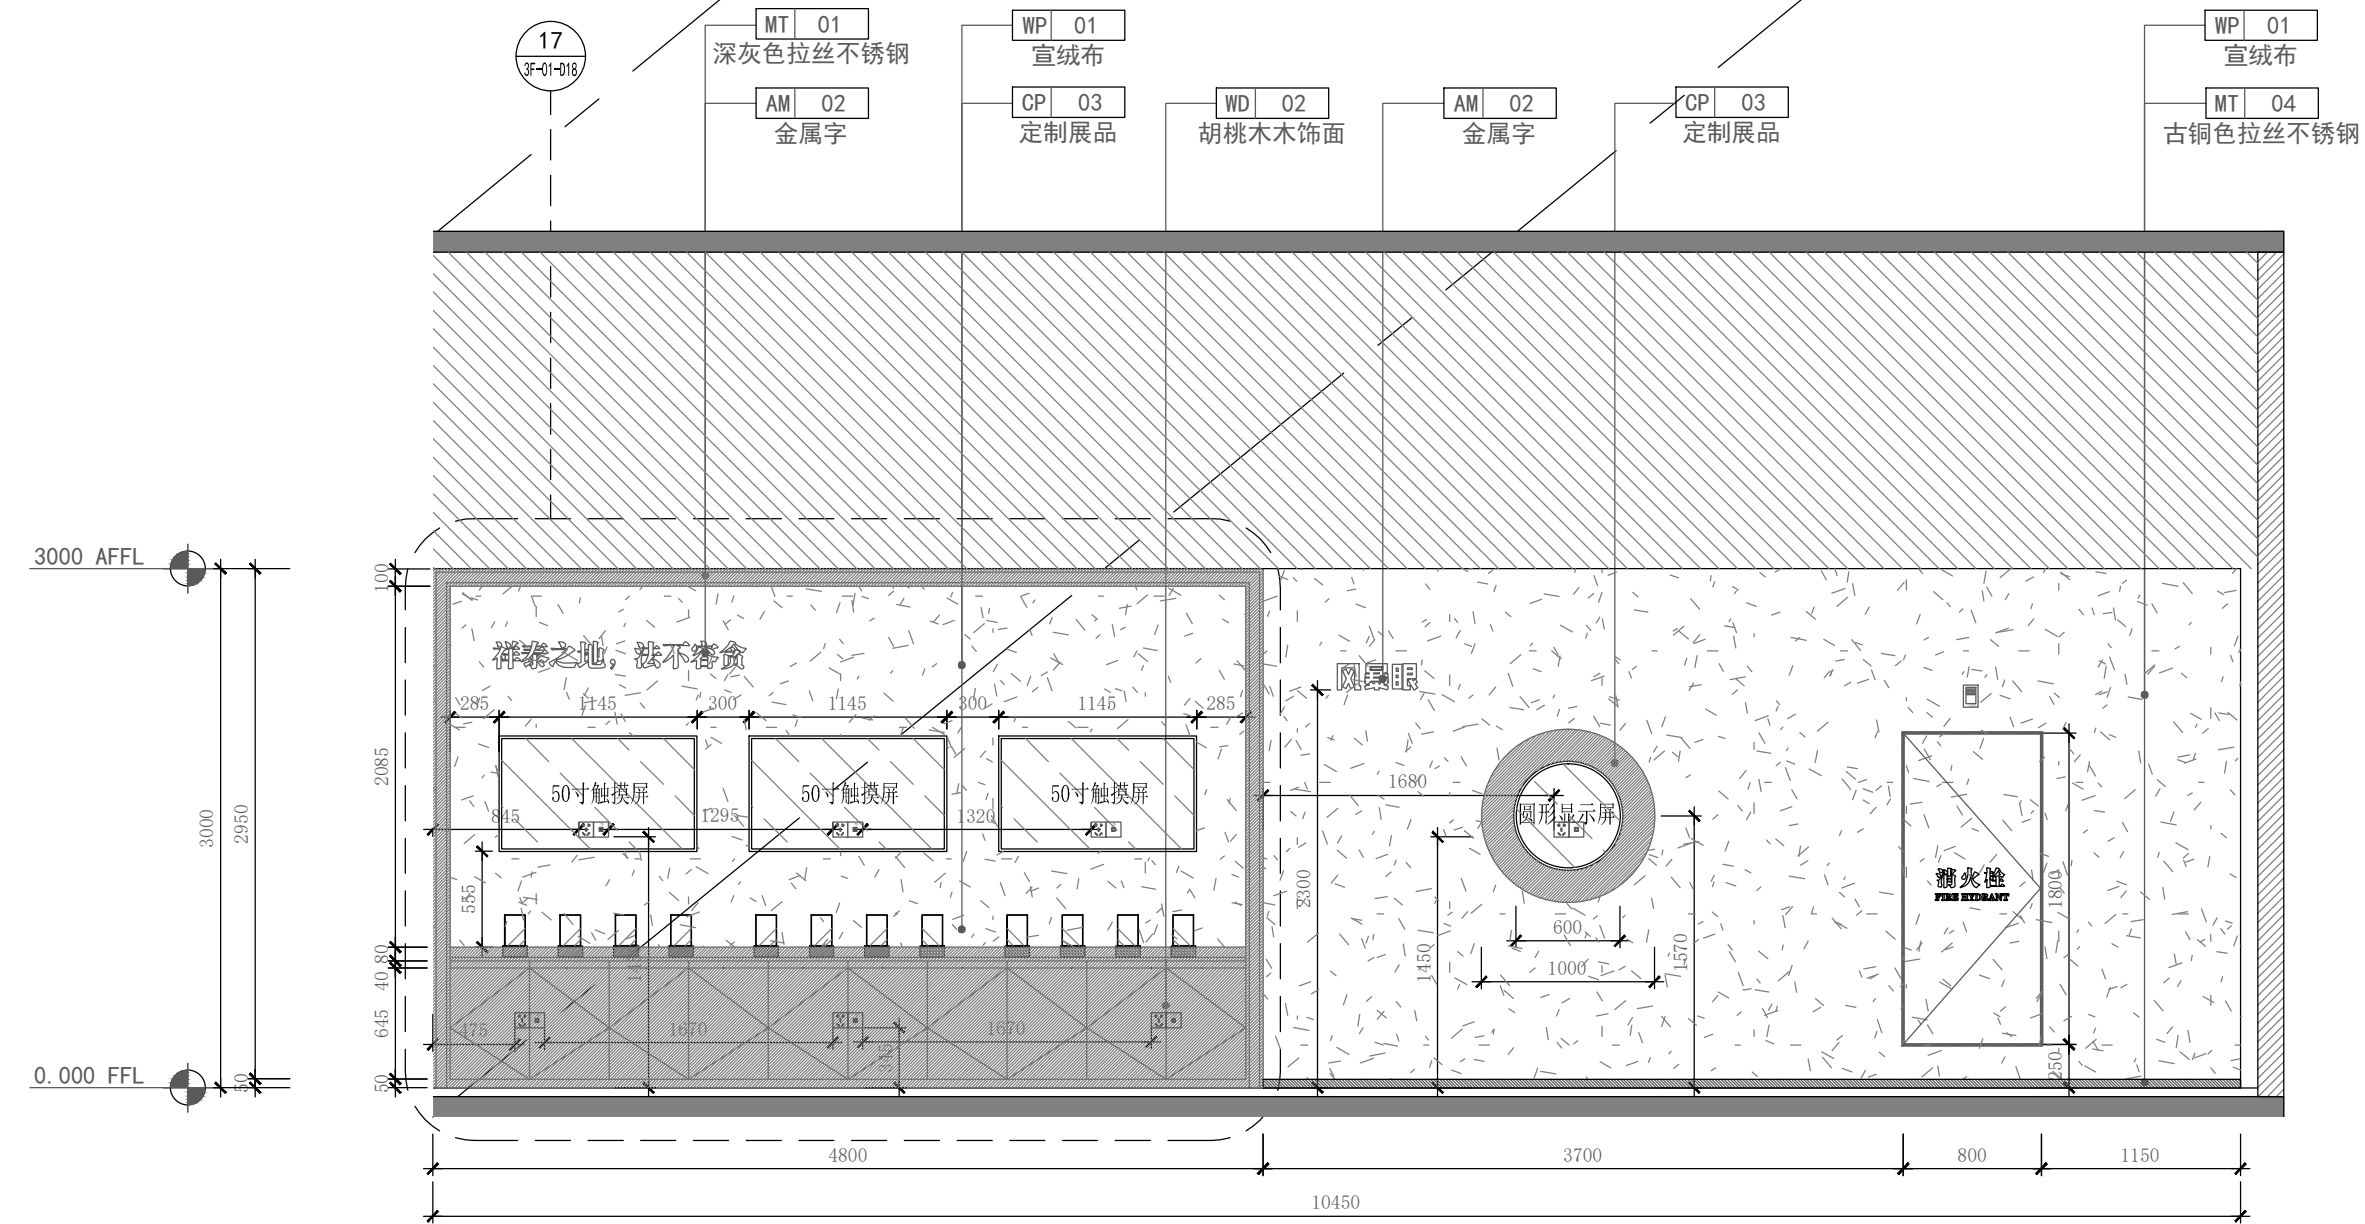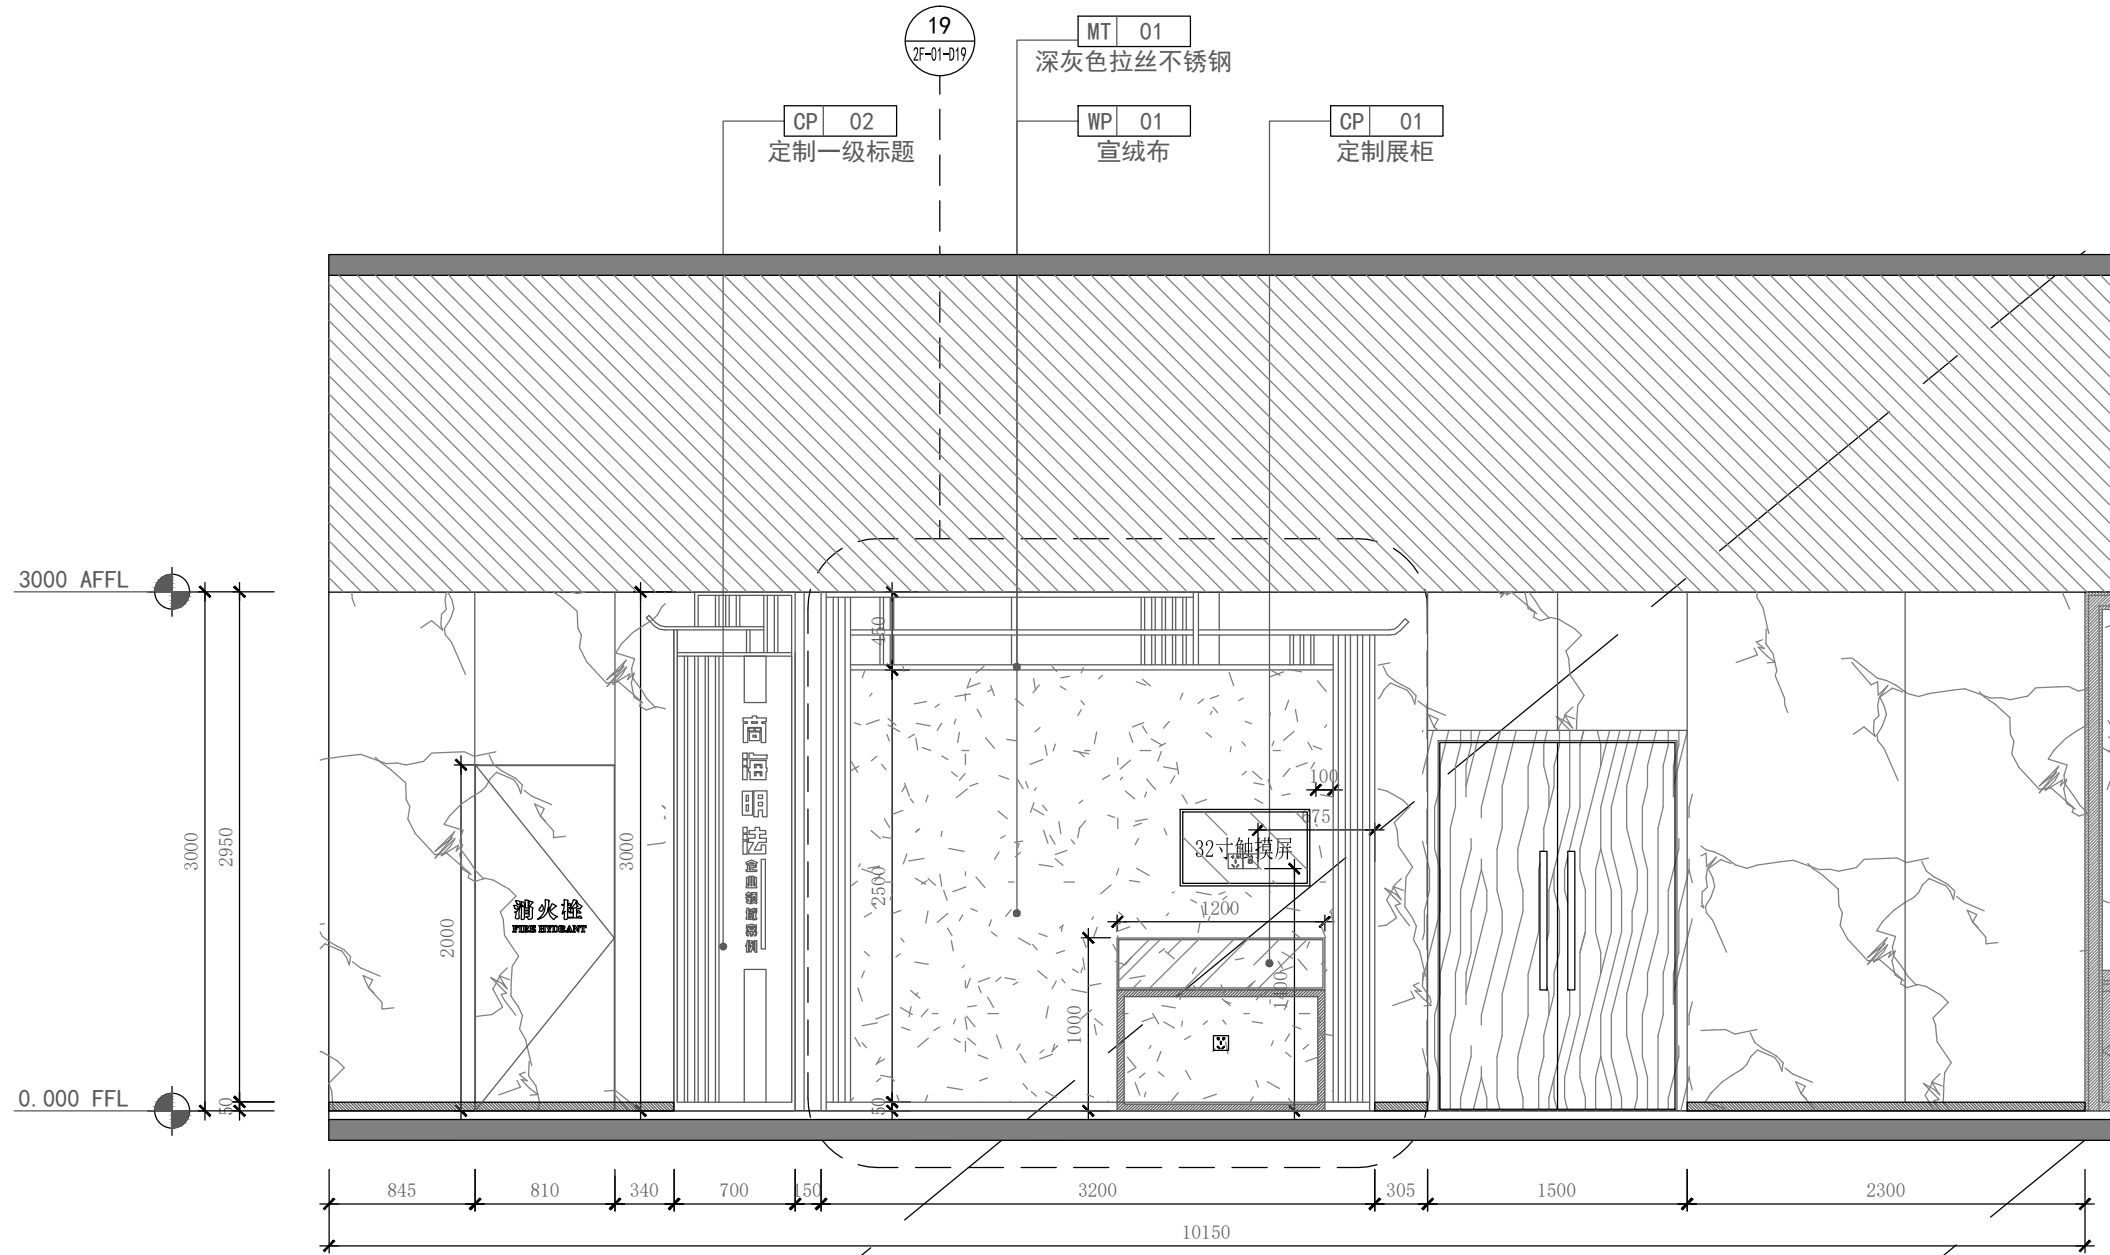

附注:
NOTES:
1. 本图未加盖本单位出图专用章无效。
2. 本图的版权归江苏现代建筑设计有限公司所有。
3. 正式施工前，施工图必须通过建设行政主管部门及人防主管部门审核批准的有资质的施工图审查单位进行的施工图审查，在审查合格后还需进行各方责任主体单位参加的图纸会审，如发现问题需经设计变更后才能作为正式施工的依据。

设计单位
Design Institute

江
JIANGSU MO
建筑行
FIX
建筑行
SECOND-CLASS

版本
REVISION

建设单位
CLIENT

(集中建设单

合作设计单位
JOINTLY DESIGNED WITH

单位出图专用章
CHARTERED ISSUE

江苏省
江苏
资质等级
资质证书

注册执业专用章
CHARTERED ARCHITECT/EN

中华人
姓名
注册号
有效期

本图须加

审 定
AUTHORIZED BY

项目经理
PROJECT MANAGER

项目负责人
CHIEF ARCHITECT

专业负责人
DISCIPLINE RESPONSIBLE

审 核
APPROVED BY

校 对
CHECKED BY

设 计
DESIGNED BY

制 图
DRAWN BY

项目名称
PROJECT NAME

泰州市中级人

子项名称
SUB PROJECT


图纸名称
Sub-Project

设计号
PROJECT NO.

比 例
SCALE


日 期
DATE

01 ELEVATION
立面图 SCALE 1:40

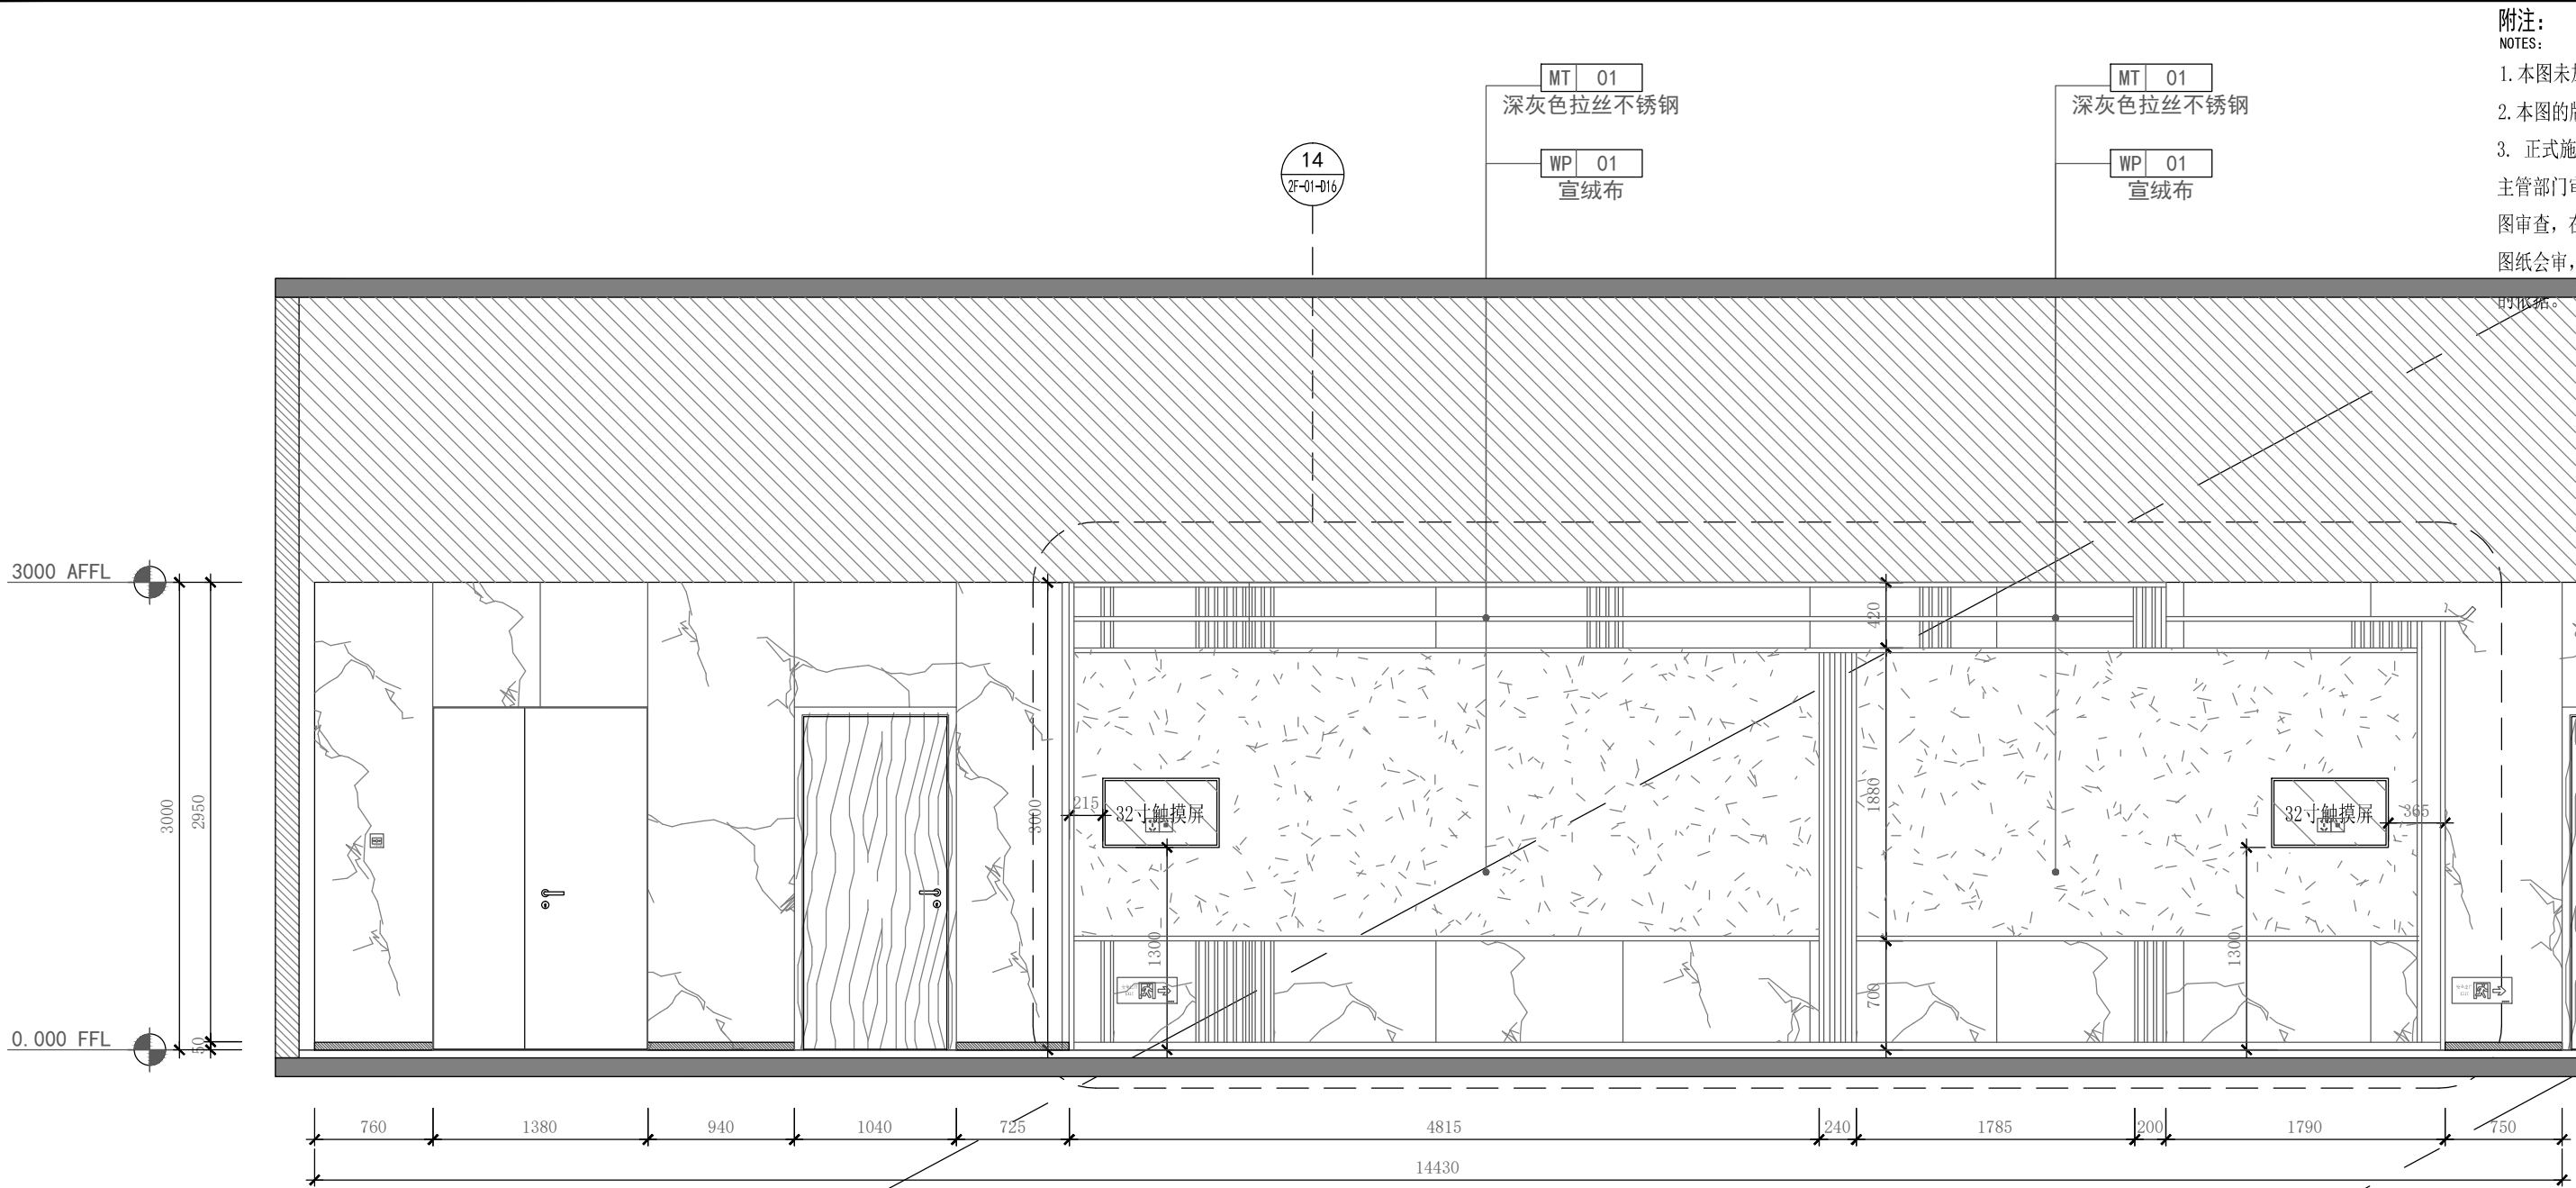

附注:
NOTES:

1. 本图未加盖本单位出图专用章无效。
2. 本图的版权归江苏现代建筑设计有限公司所有。
3. 正式施工前，施工图必须通过建设行政主管部门及人防主管部门审核批准的有资质的施工图审查单位进行的施工图审查，在审查合格后还需进行各方责任主体单位参加的图纸会审，如发现问题需经设计变更后才能作为正式施工图。

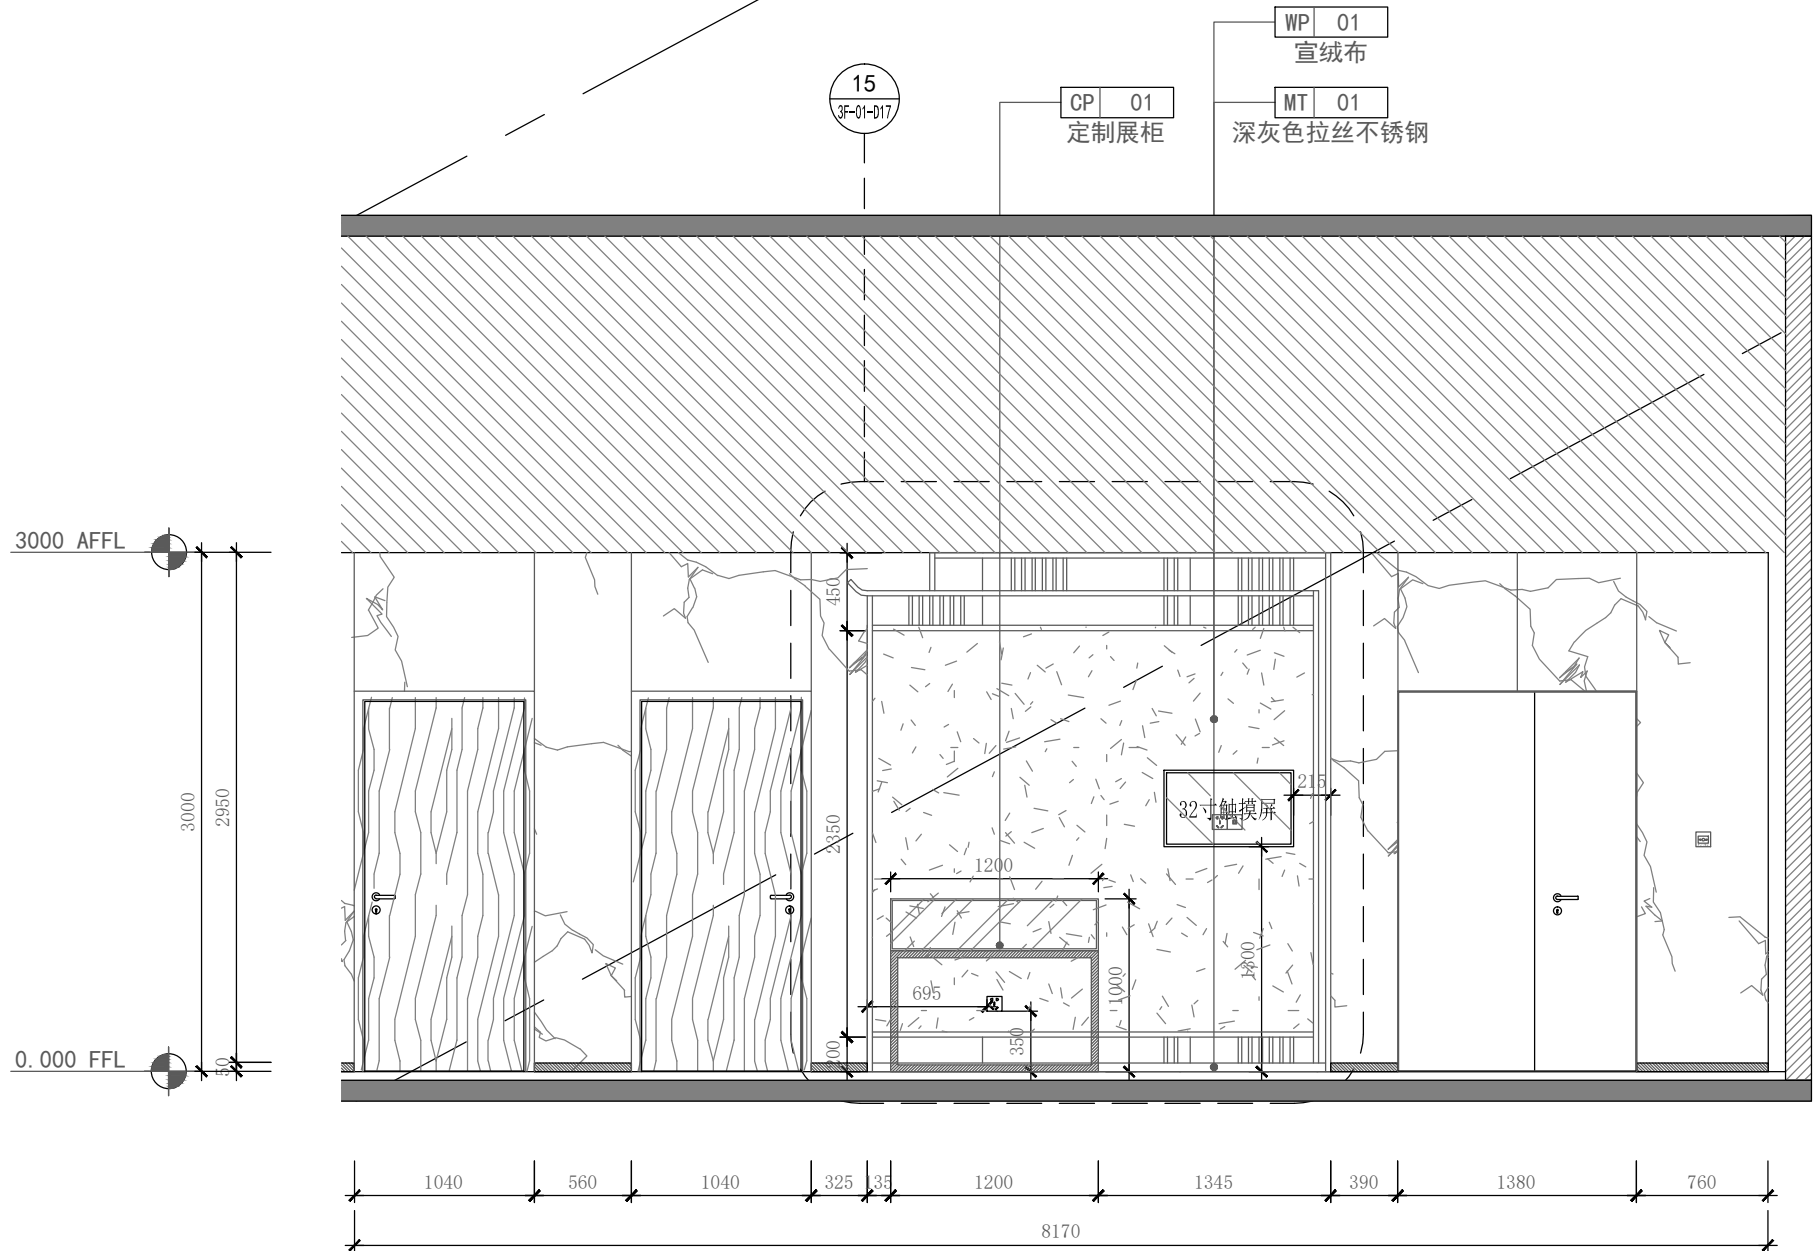

08 ELEVATION
立面图 SCALE 1:40

设计单位
Design Institute

江

JIANGSU MO

建筑行

FIX

建筑行

SECOND-CLASS

版本
REVISION

建设单位
CLIENT

(集中建设单

合作设计单位
JOINTLY DESIGNED WITH

单位出图专用章
CHARTERED ISSUE

江苏省
江 苏 省
资质等级
资质证书

注册执业专用章
CHARTERED ARCHITECT/EN

中华人
姓 名
注册号
有效期

本图须加

审 定
AUTHORIZED BY

项目经理
PROJECT MANAGER

项目负责人
CHIEF ARCHITECT

专业负责人
DISCIPLINE RESPONSIBLE

审 核
APPROVED BY

校 对
CHECKED BY

设 计
DESIGNED BY

制 图
DRAWN BY

项目名称
PROJECT NAME

泰州市中级人

子项名称
SUB PROJECT


图纸名称
Sub-Project

设计号
PROJECT NO.


比 例
SCALE

日 期
DATE

附注:
NOTES:
1. 本图未加盖本单位出图专用章无效。
2. 本图的版权归江苏现代建筑设计有限公司所有。
3. 正式施工前，施工图必须通过建设行政主管部门及人防主管部门审核批准的有资质的施工图审查单位进行的施工图审查，在审查合格后还需进行各方责任主体单位参加的图纸会审，如发现问题需经设计变更后才能作为正式施工的依据。

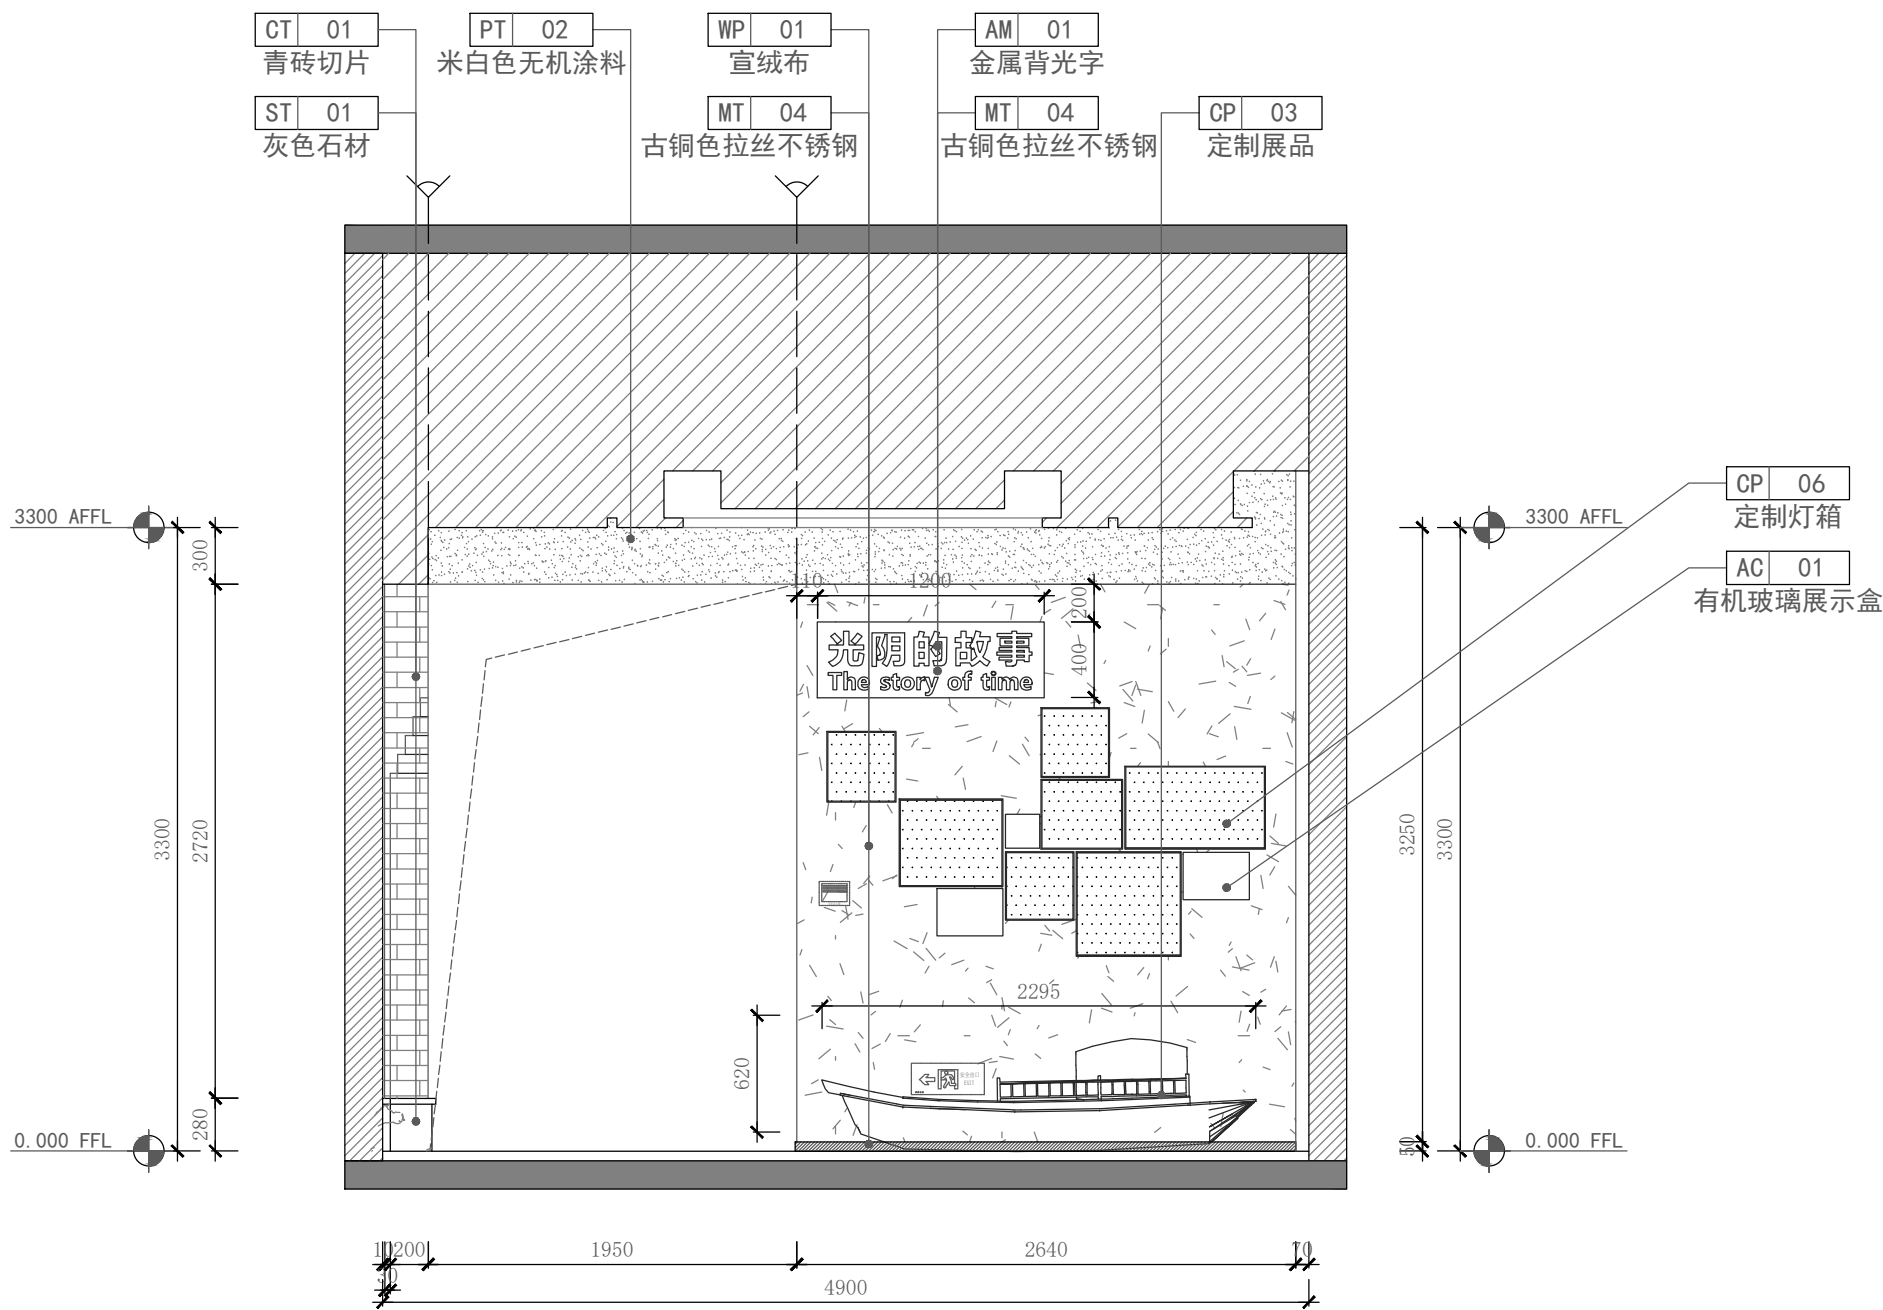

01 ELEVATION
立面图 SCALE 1:40


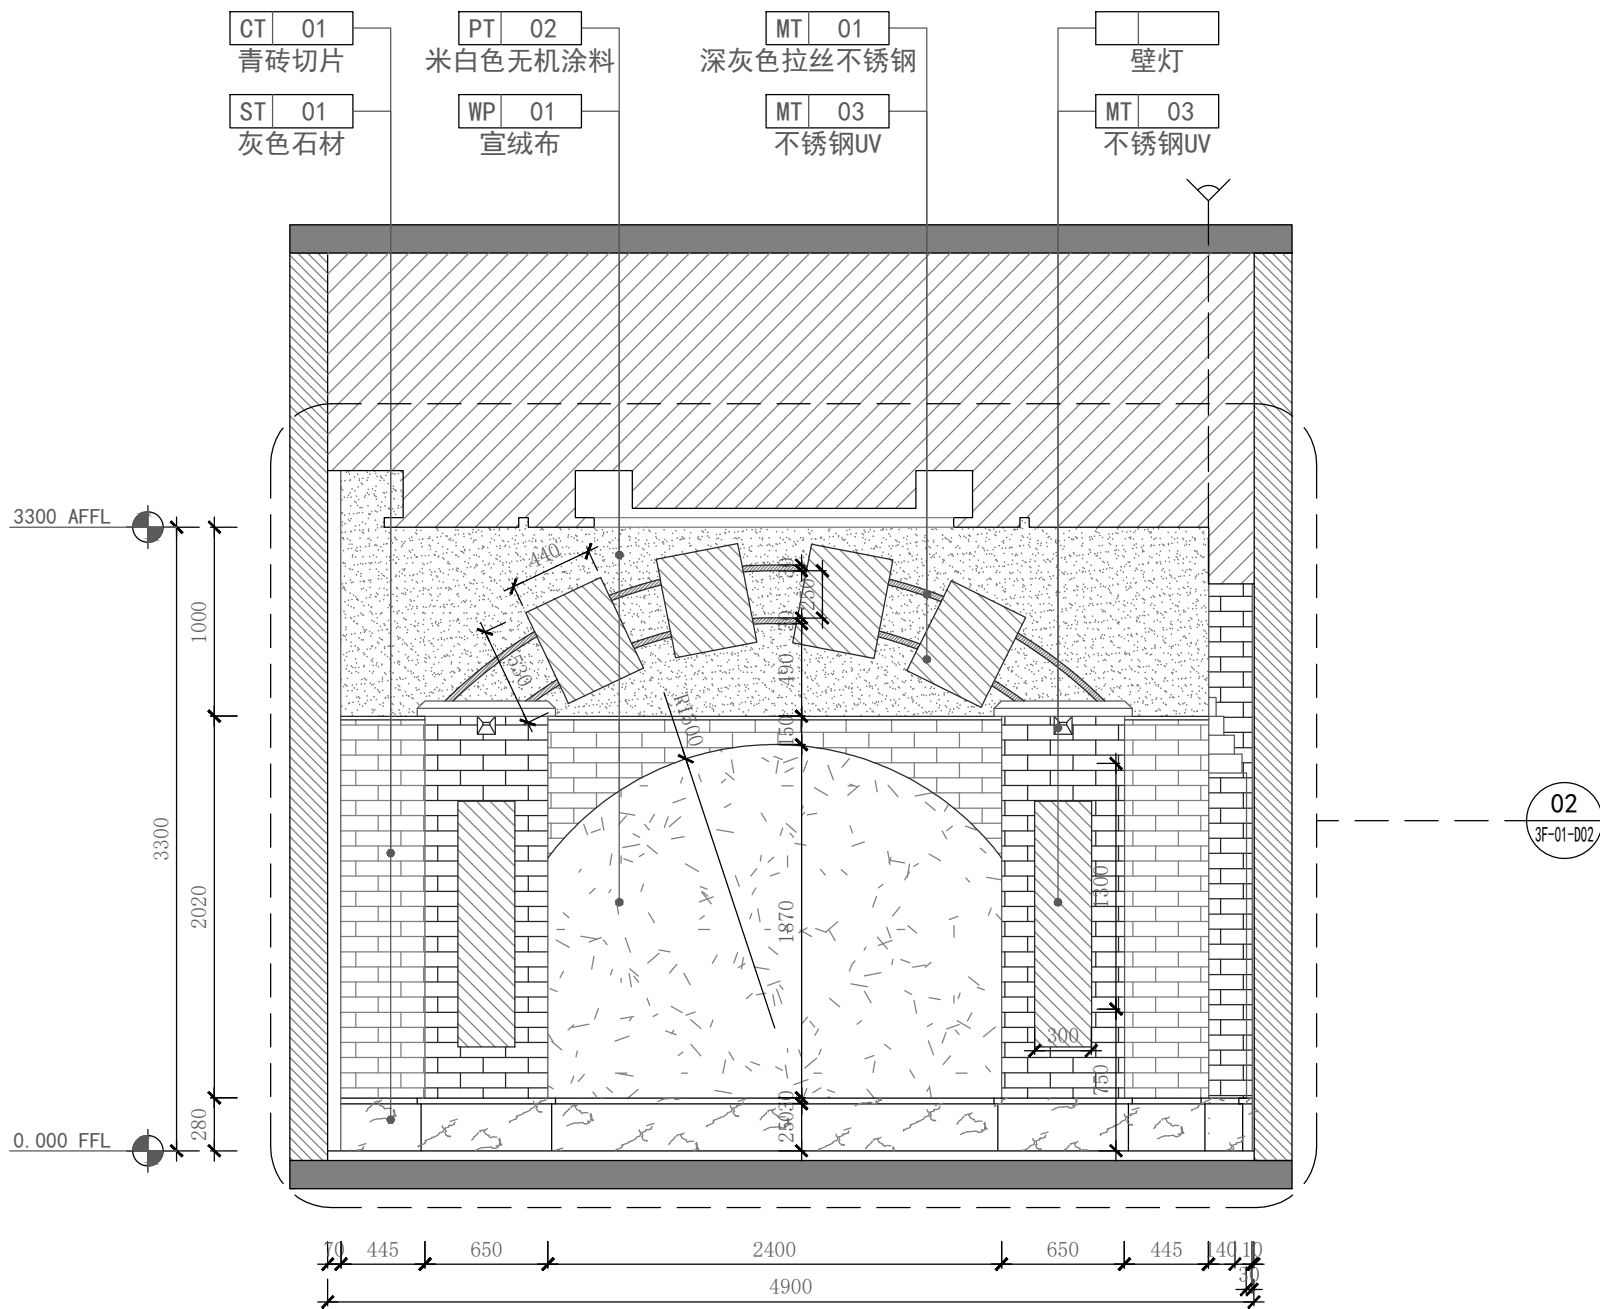


02 ELEVATION
立面图 SCALE 1:40

1. 本图未加盖本单位出图专用章无效。
2. 本图的版权归江苏现代建筑设计有限公司所有。
3. 正式施工前，施工图必须通过建设行政主管部门及人防主管部门审核批准的有资质的施工图审查单位进行的施工图审查，在审查合格后还需进行各方责任主体单位参加的图纸会审，如发现问题需经设计变更后才能作为正式施工的依据。



附注:
NOTES:
1. 本图未加盖本单位出图专用章无效。
2. 本图的版权归江苏现代建筑设计有限公司所有。
3. 正式施工前, 施工图必须通过建设行政主管部门及人防
主管部门审核批准的有资质的施工图审查单位进行的施工
图审查, 在审查合格后还需进行各方责任主体单位参加的
图纸会审, 如发现问题需经设计变更后才能作为正式施工
的依据。

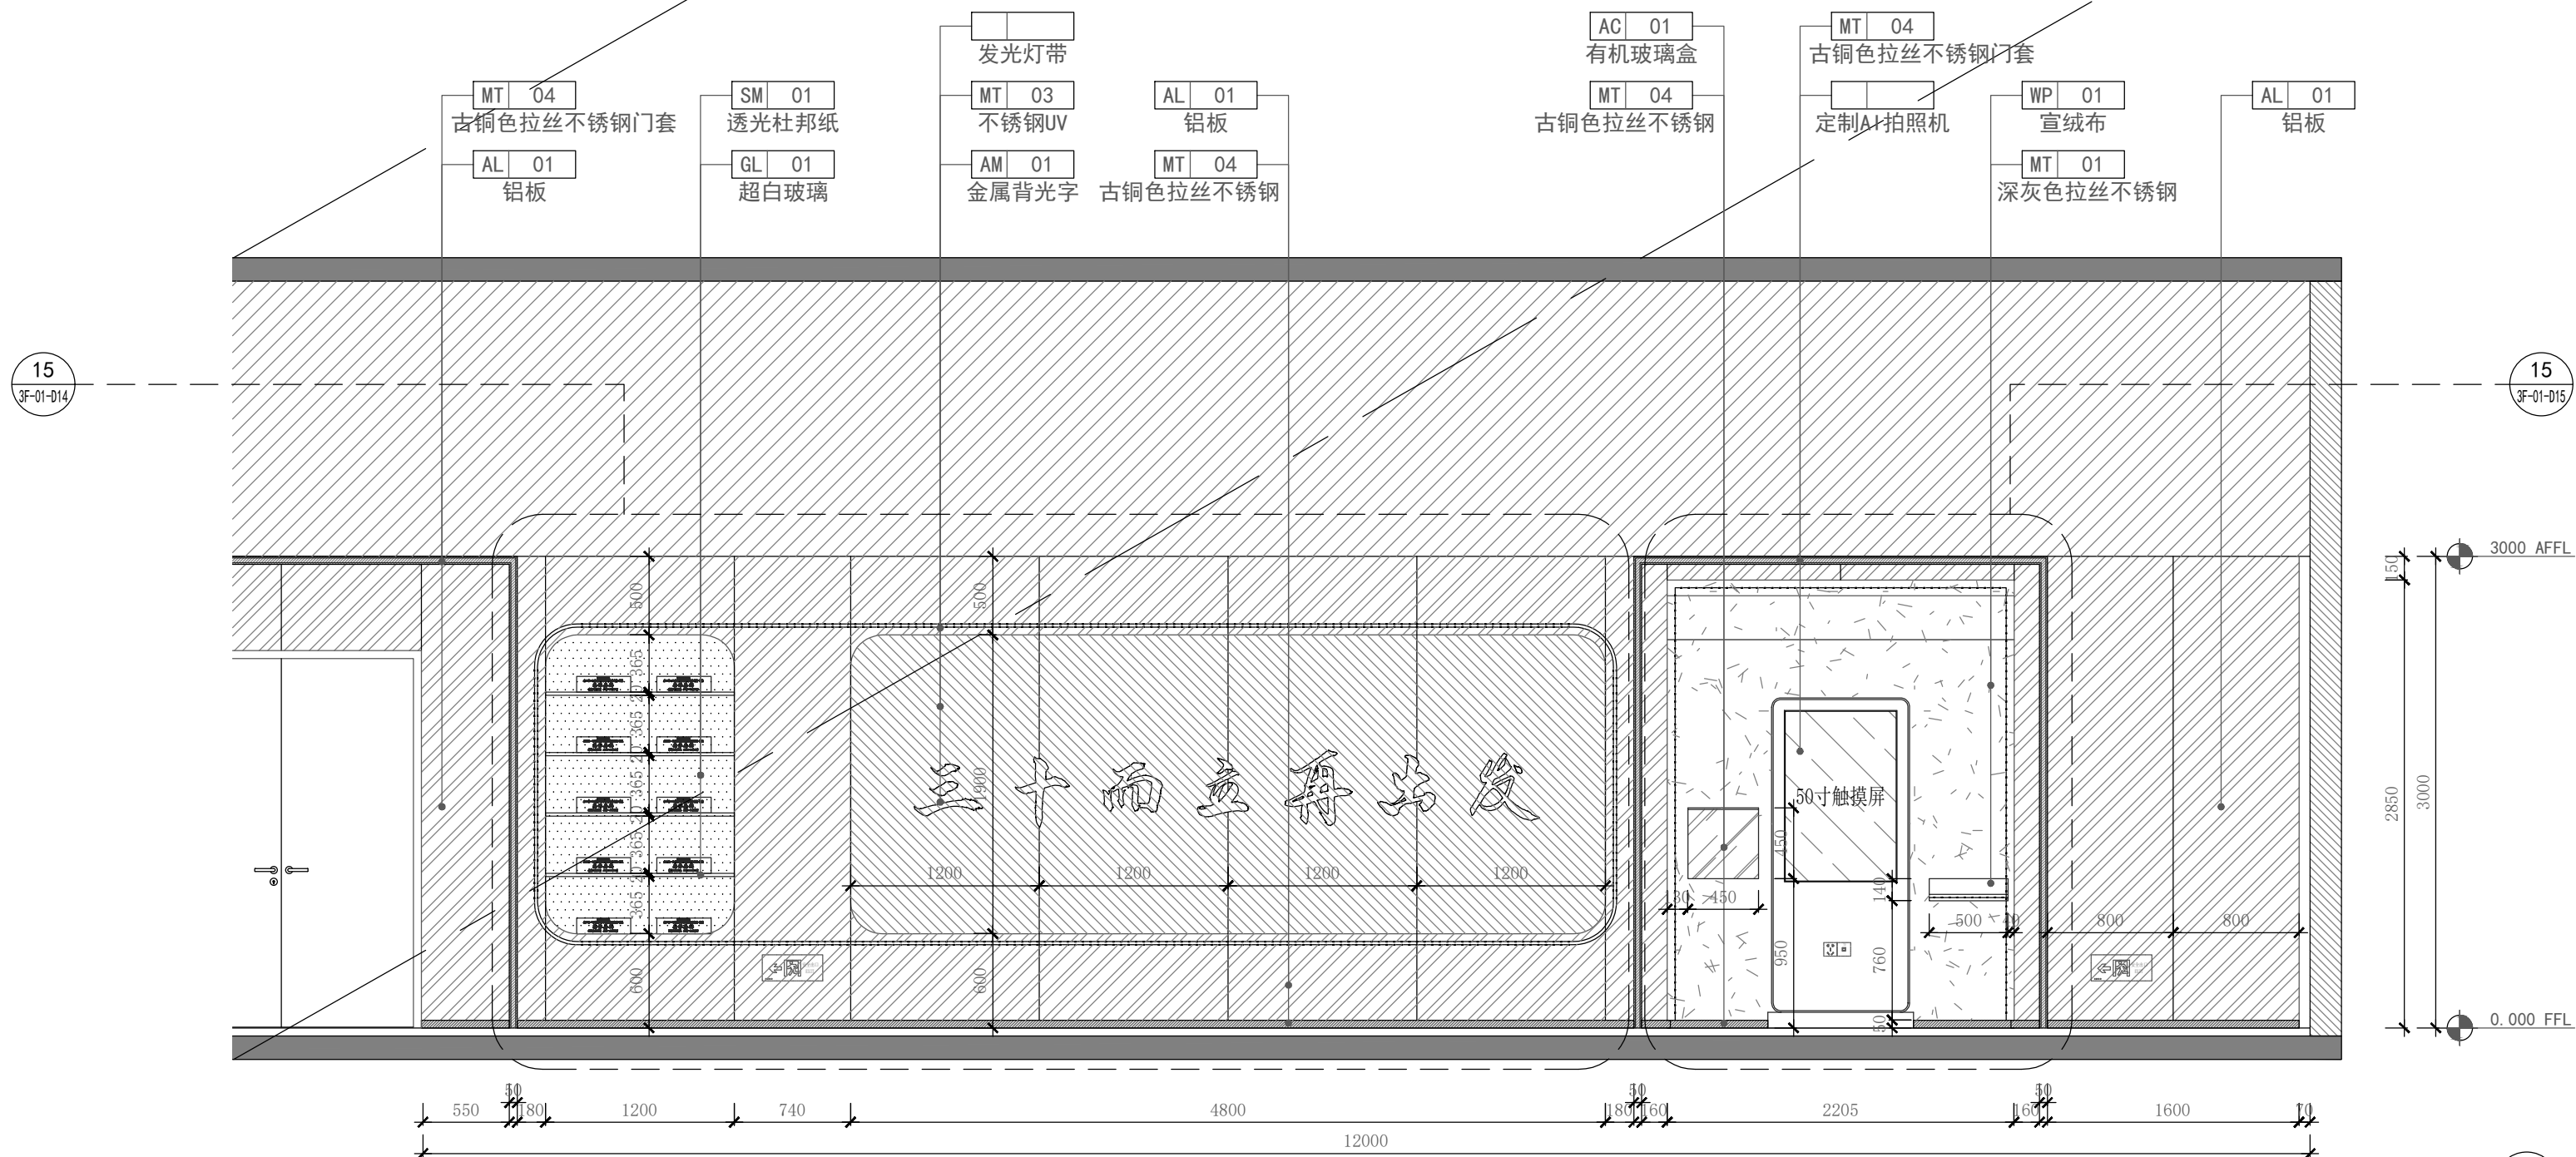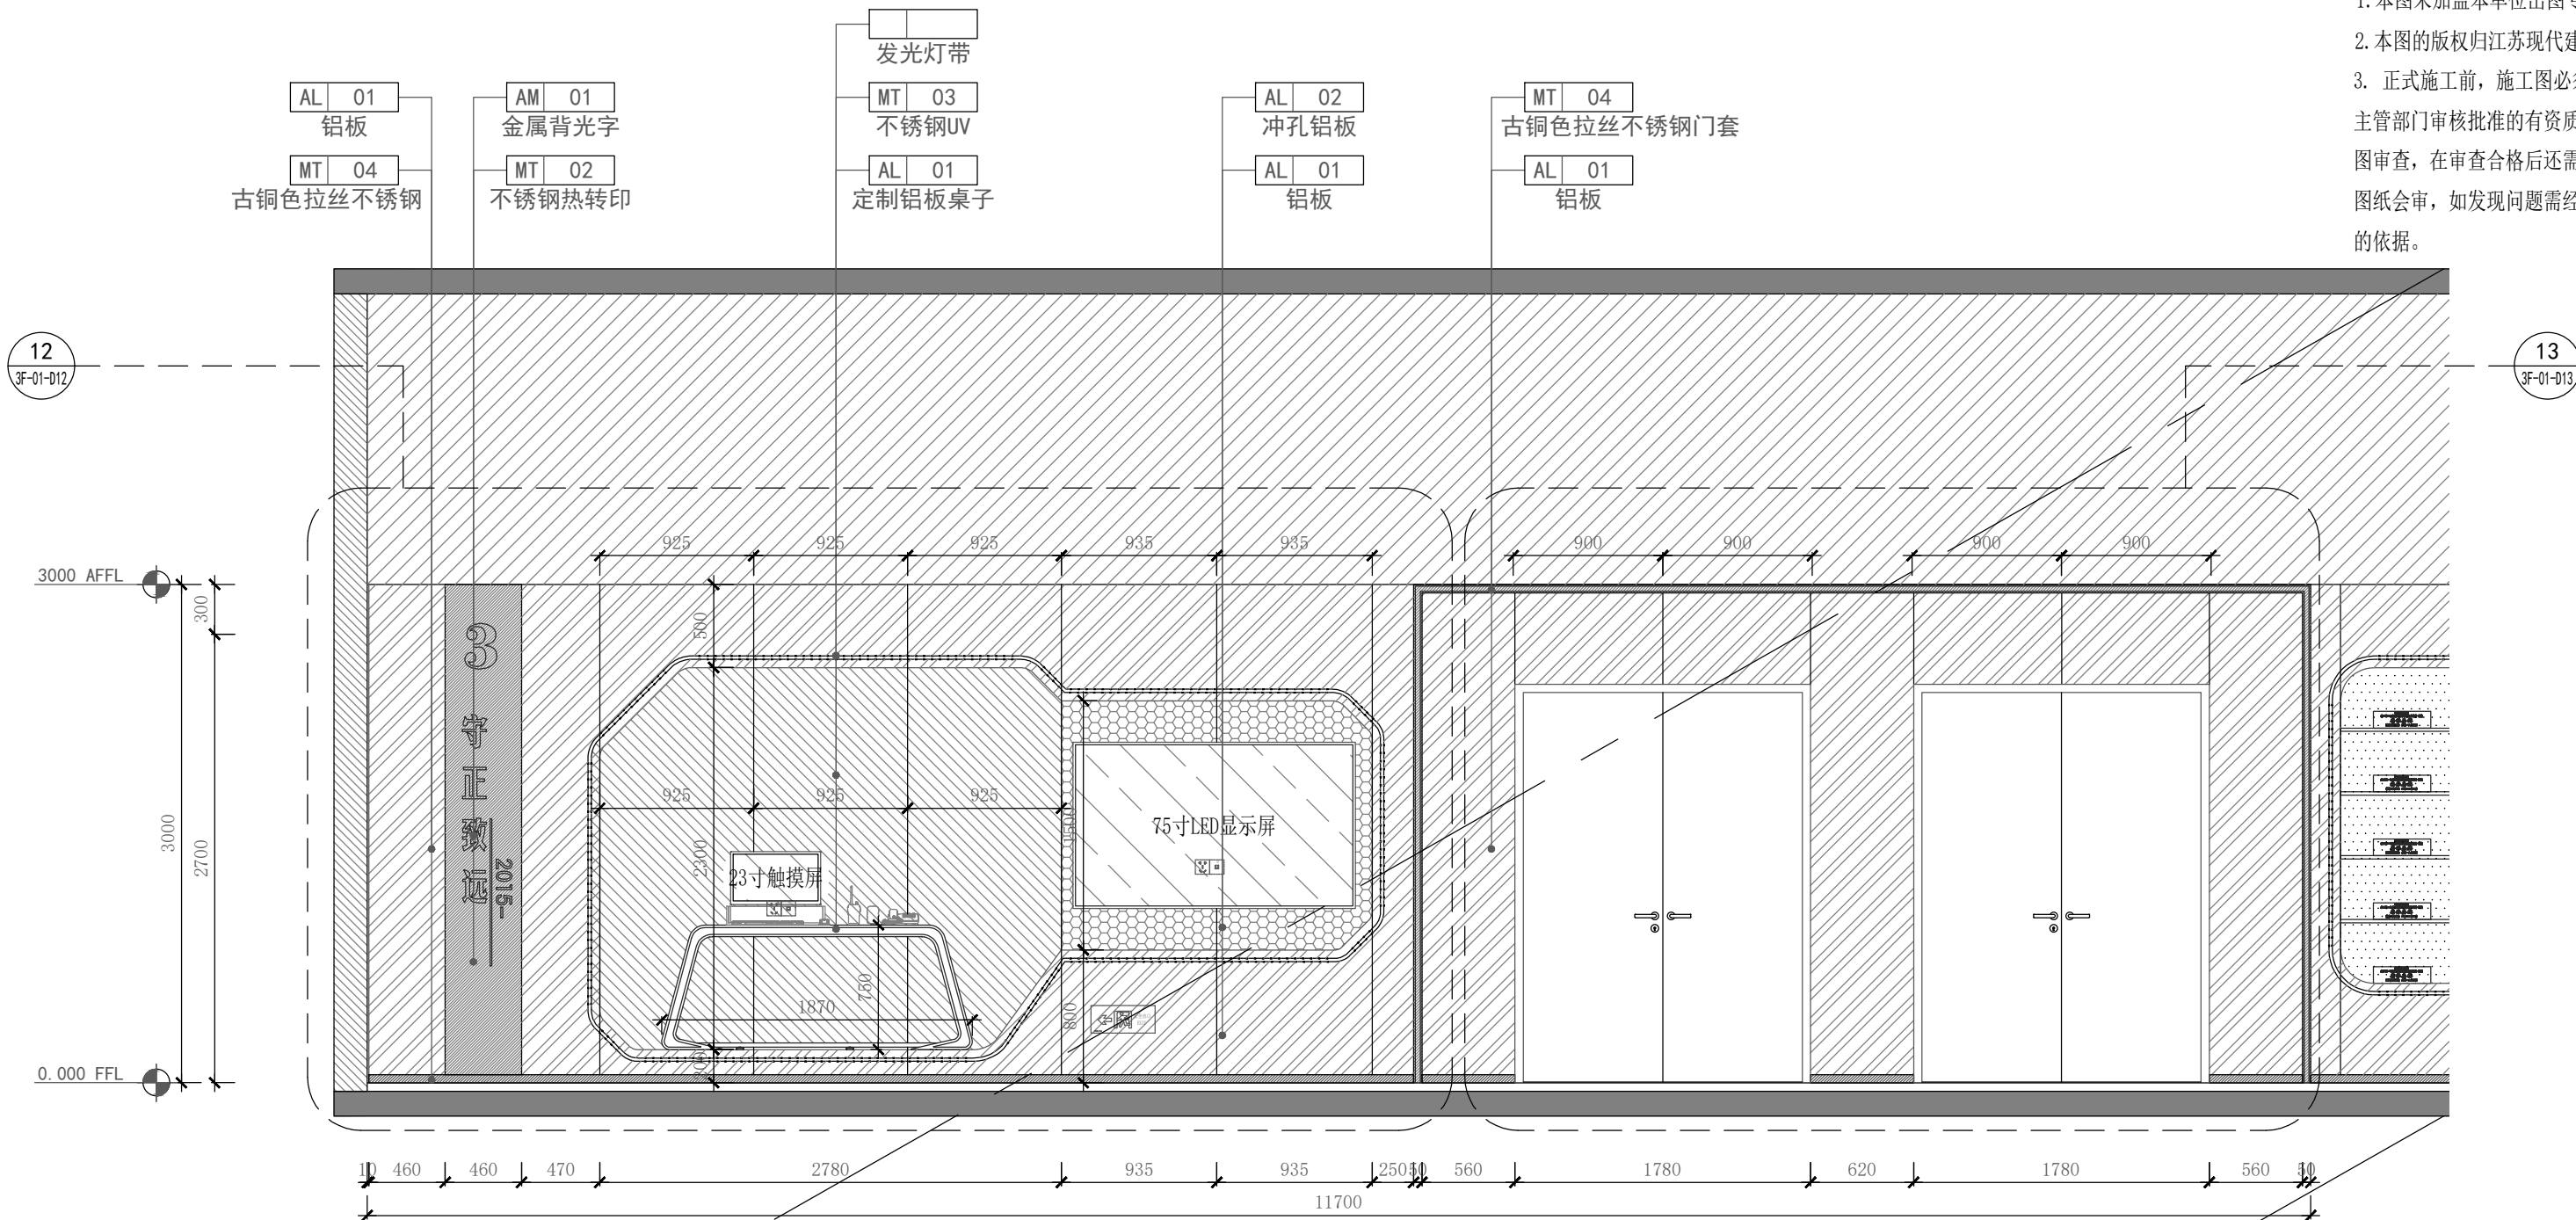

1. 本图未

-
- Architectural elevation drawing of a museum exhibit wall. The drawing shows a large display area with a tree-like structure on the left and a series of vertical panels on the right. Dimensions are provided for both height and width. Material callouts are located at the top. A section line 09 is indicated on the left.
- Material Callouts:**
- AM 01 金属背光字 (Metal Backlight Character)
 - 发光灯带 (LED Light Strip)
 - AL 01 铝板 (Aluminum Plate)
 - AM 05 磁吸板 (Magnetic Board)
 - AL 01 铝板 (Aluminum Plate)
 - MT 04 古铜色拉丝不锈钢 (Antique Copper Brushed Stainless Steel)
 - AL 01 铝板 (Aluminum Plate)
 - AL 01 隐形门 (Invisible Door)
 - MT 04 古铜色拉丝不锈钢 (Antique Copper Brushed Stainless Steel)
- Dimensions:**
- Vertical dimensions (from bottom): 50, 450, 2000, 500. Total height: 3000 AFFL.
 - Horizontal dimensions (from left): 150, 1200, 1200, 50, 2060, 820, 800, 665, 665, 3640, 80. Total width: 11600.
- Text Labels:**
- 09 (Section Line)
 - 3F-01-009
 - 未来展望 (Future Outlook)
 - 防火缝 (Fire Joint)



This architectural drawing shows a kitchen cabinet elevation with the following details:

- Materials and Components (Top Labels):**
 - AL 01 铝板 (Aluminum Plate)
 - MT 04 古铜色拉丝不锈钢 (Antique Copper Brushed Stainless Steel)
 - WD 02 隐形门 (Invisible Door)
 - CP 06 定制灯箱 (Custom Light Box)
 - MT 04 古铜色拉丝不锈钢 (Antique Copper Brushed Stainless Steel)
 - MT 01 深灰色拉丝不锈钢 (Dark Grey Brushed Stainless Steel)
 - WD 02 胡桃木饰面 (Walnut Wood Veneer)
 - AL 01 铝板 (Aluminum Plate)
 - MT 04 古铜色拉丝不锈钢 (Antique Copper Brushed Stainless Steel)
- Dimensions (Bottom Labels):**
 - 800, 60, 4540, 300, 180, 3640, 665, 665, 800, 540
 - Total width: 11680
- Internal Features:**
 - Two fire extinguishers labeled "灭火器 FIRE EXTINGUISHER" are positioned within the cabinet structure.
 - Various internal compartments, drawers, and doors are shown with specific dimensions.

ELEVATION
二面图 SCALE 1:40