泰州市城建档案馆

档　　号 _____

案卷题名　泰州市中级人民法院

审判庭及信访中建施图

编制单位　泰州市中级人民法院

起止日期　2015年04月13日

密 级　秘密　　保管期限　永久

本工程共 27 卷　　本案卷为第 9 卷

卷内目录

序号	文件编号	责任者	文件题名	日期	页次	备注
1			建施图		1-7	

(专业)	(姓名)	(日期)

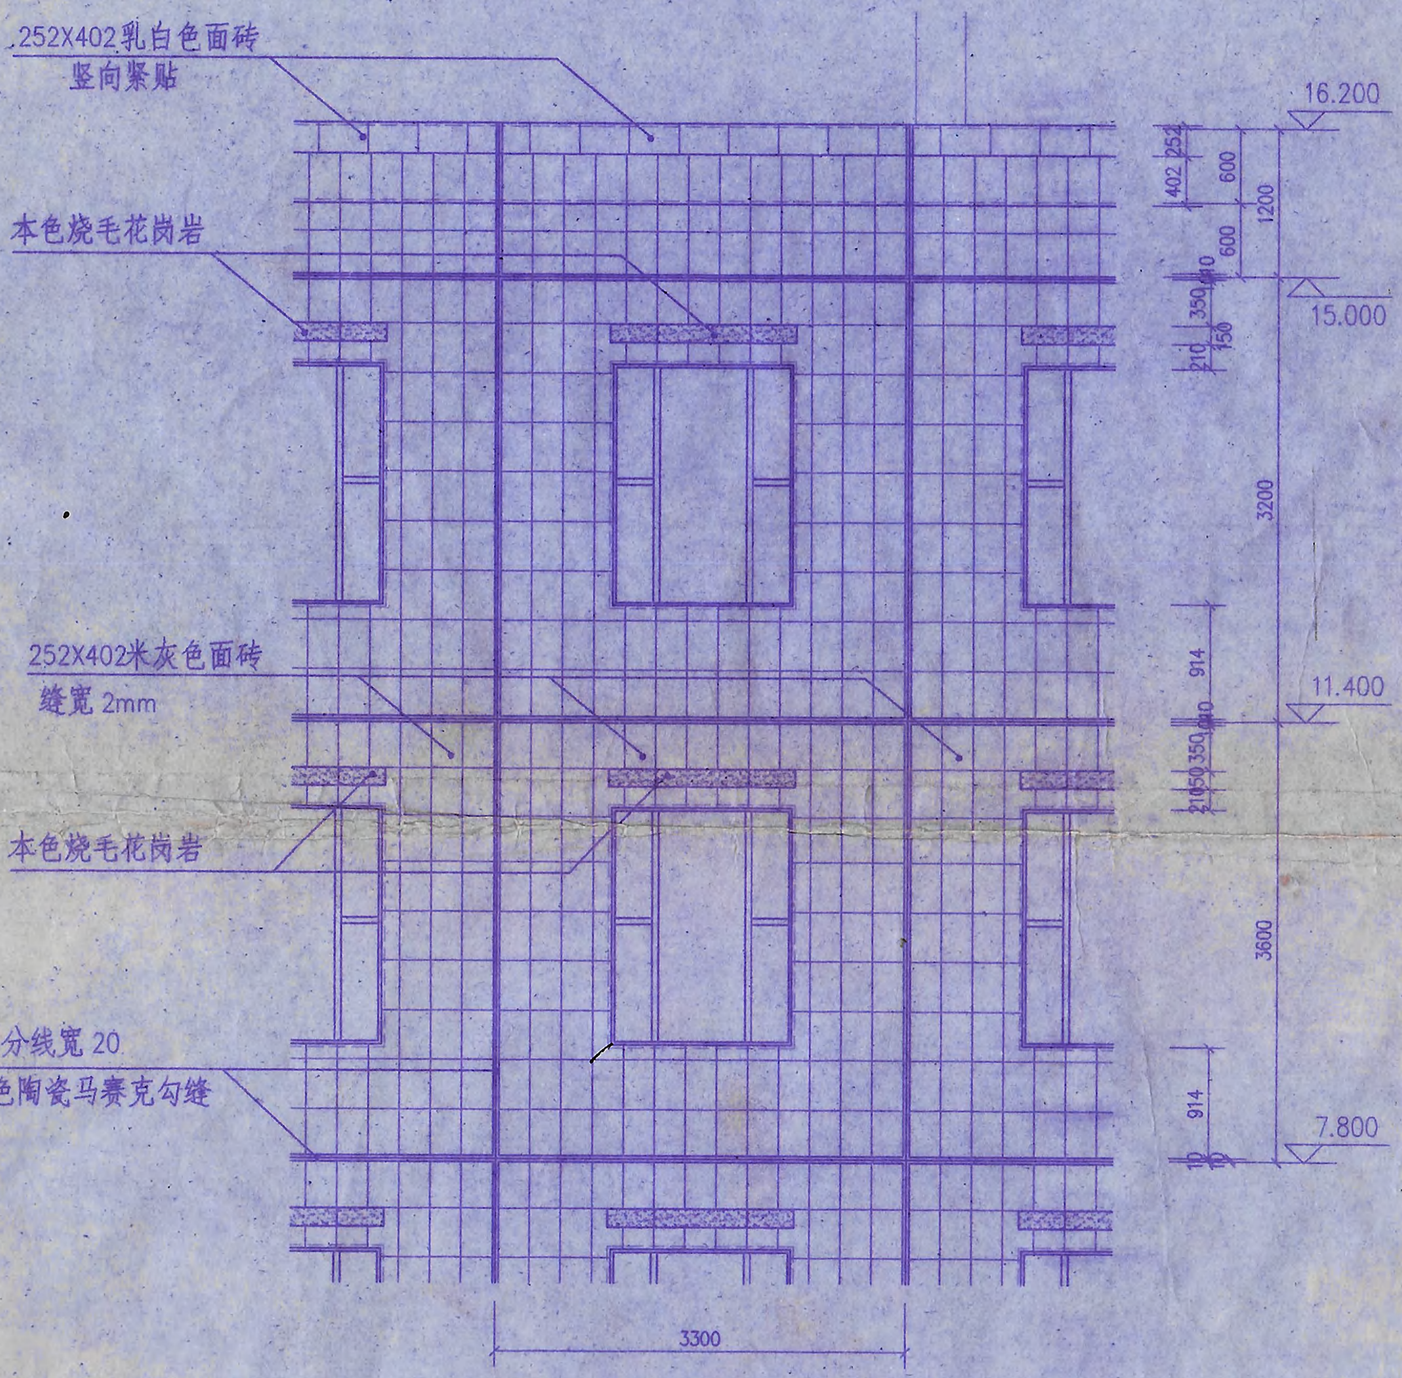

西立面面砖贴面大样 1:50

注 ：各色面砖粘贴部位同办公楼

竣 工 图

施工(承包)单位		
施工负责人(签字)		年 月 日
工程总负责人(签字)		年 月 日

苏州市建筑设计研究院 甲级 1001061			建设单位	泰州市中级人民法院	
			工程名称	审判法庭及信访中心	
审定人		工程负责人	图纸内容	西立面面砖贴面大样	设计编码 98102-2-174
审核人		工种负责人			工程号码 1
校对人		设计人			图纸编号 建施
		制图人			出图日期 00.2.28

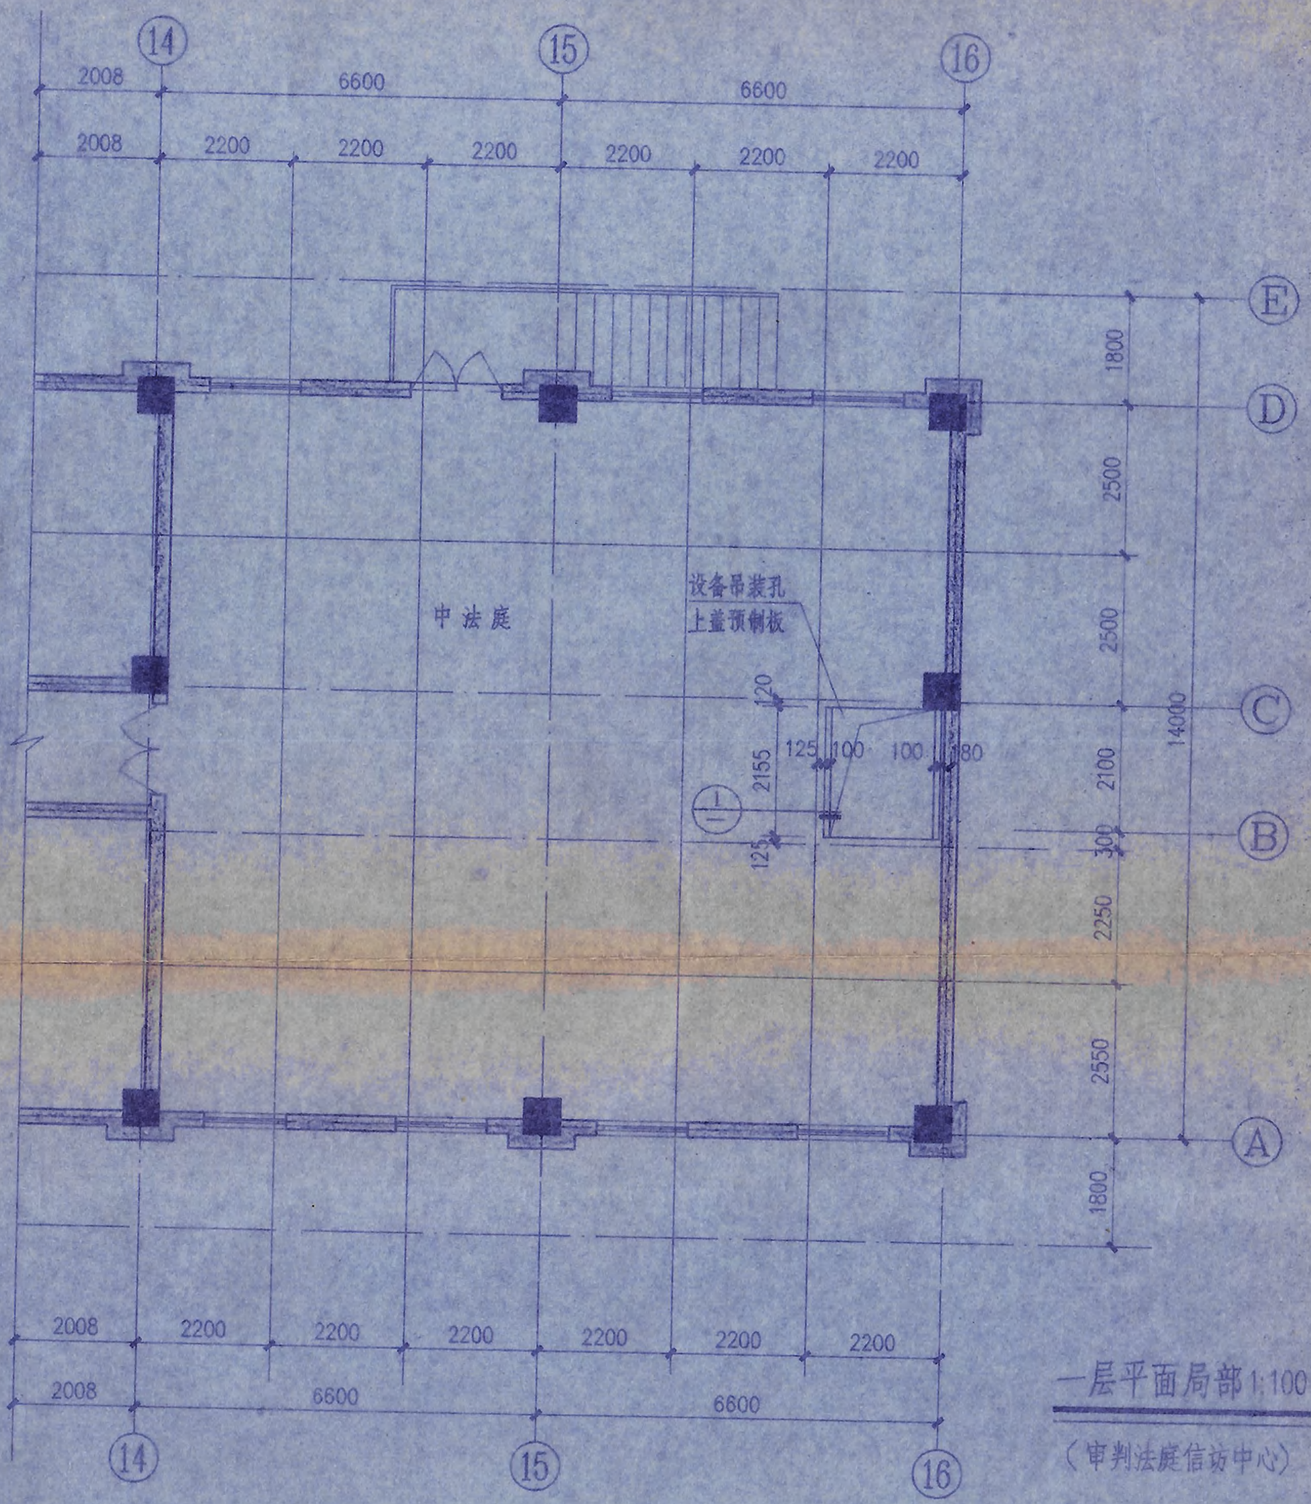

一层平面局部 1:100

（审判法庭信访中心）

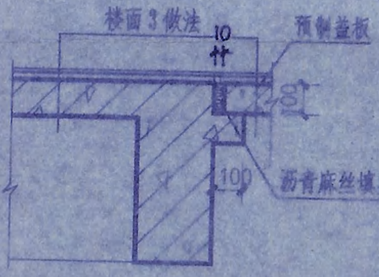

① 吊装孔后处理做法 1:20

此变更主要内容为:
在原有中法庭中加一设备吊装孔（⑮~⑯轴间）
孔顶吊钩详结施

苏州市建筑设计研究院 出图专用章			
资质等级	甲级建筑 1001061	负责人章	经办人章
	甲级勘察 1001066	出图专用 张为民	发图专用 洪燕君
苏州市建设委员会颁发			

施工图

施工(承包)单位	
施工项目负责人(签字)	年 月 日
工程总负责人(签字)	年 月 日

苏州市建筑设计研究院 甲级证书编号:1001061				单位名称	泰州市中级人民法院		
				工程项目	审判法庭及信访中心		
审定		校对		图纸内容	一层平面局部 吊装孔后处理做法	设计号码	98102-ZS-17
审核		设计				工程号码	2
复核		制图				图纸编号	建支 1
工程负责人		工种负责人				日期	99.4.13

会签 日期 99.4.18

200

(专业)	(姓名)	(日期)

档号	序号
11-7-40	8

门 窗 表

门窗名称	洞口尺寸(宽×高)	门窗数量(樘)	备注
C-1	1500X2000	60	铝合金窗
C-2	1800X2000	6	铝合金窗
C-3	1200X2000	11	铝合金窗
C-4	1000X1500	43	铝合金窗
C-5	8950X2000	3	铝合金窗
C-6	(3080+1500)X2000	3	铝合金窗
C-7	4560X200	6	铝合金窗
C-8	900X1500	5	铝合金窗
C-10	900X2000	6	铝合金窗
C-12	4500X2000	4	铝合金窗
C-13	1200X1200	1	铝合金窗
C-14	1800X2900	4	铝合金窗
C-15	(2360+2000)X1800	1	铝合金窗
C-16	1500X2900	22	铝合金窗
C-17	3200X1500	2	铝合金窗
M-1	1400X2100	79	夹板门
M-2	1000X2100	33	夹板门
M-3	900X2100	10	夹板门
M-4	700X2100	2	夹板门
M-5	1500X2400	3	乙级防火门
M-6	2000X2400	3	铜门
FM-1	1400X2100	15	乙级防火门
LM-1	1400X2100	1	铝合金门
LM-3	1500X2900	3	铝合金门

注：本图所标门窗外框尺寸均为砖口尺寸
定做门窗时须留安装尺寸，且砖口尺寸以现场实测为准.
本工程铝合金门窗框均采用90系列.

苏州市建筑设计研究院 甲级证书编号：100106				单位名称	泰州市中级人民法院	
				工程项目	泰州法庭及信访中心	
审定		校对		图纸内容	门窗表	设计号码 9810Z-23-174
审核		设计				工程号码 2
复核		制图				图纸编号 建初 1
工程负责人		专业负责人				日期 1998.9

二层平面 1:100

一层平面 1:100

四层平面 1:100

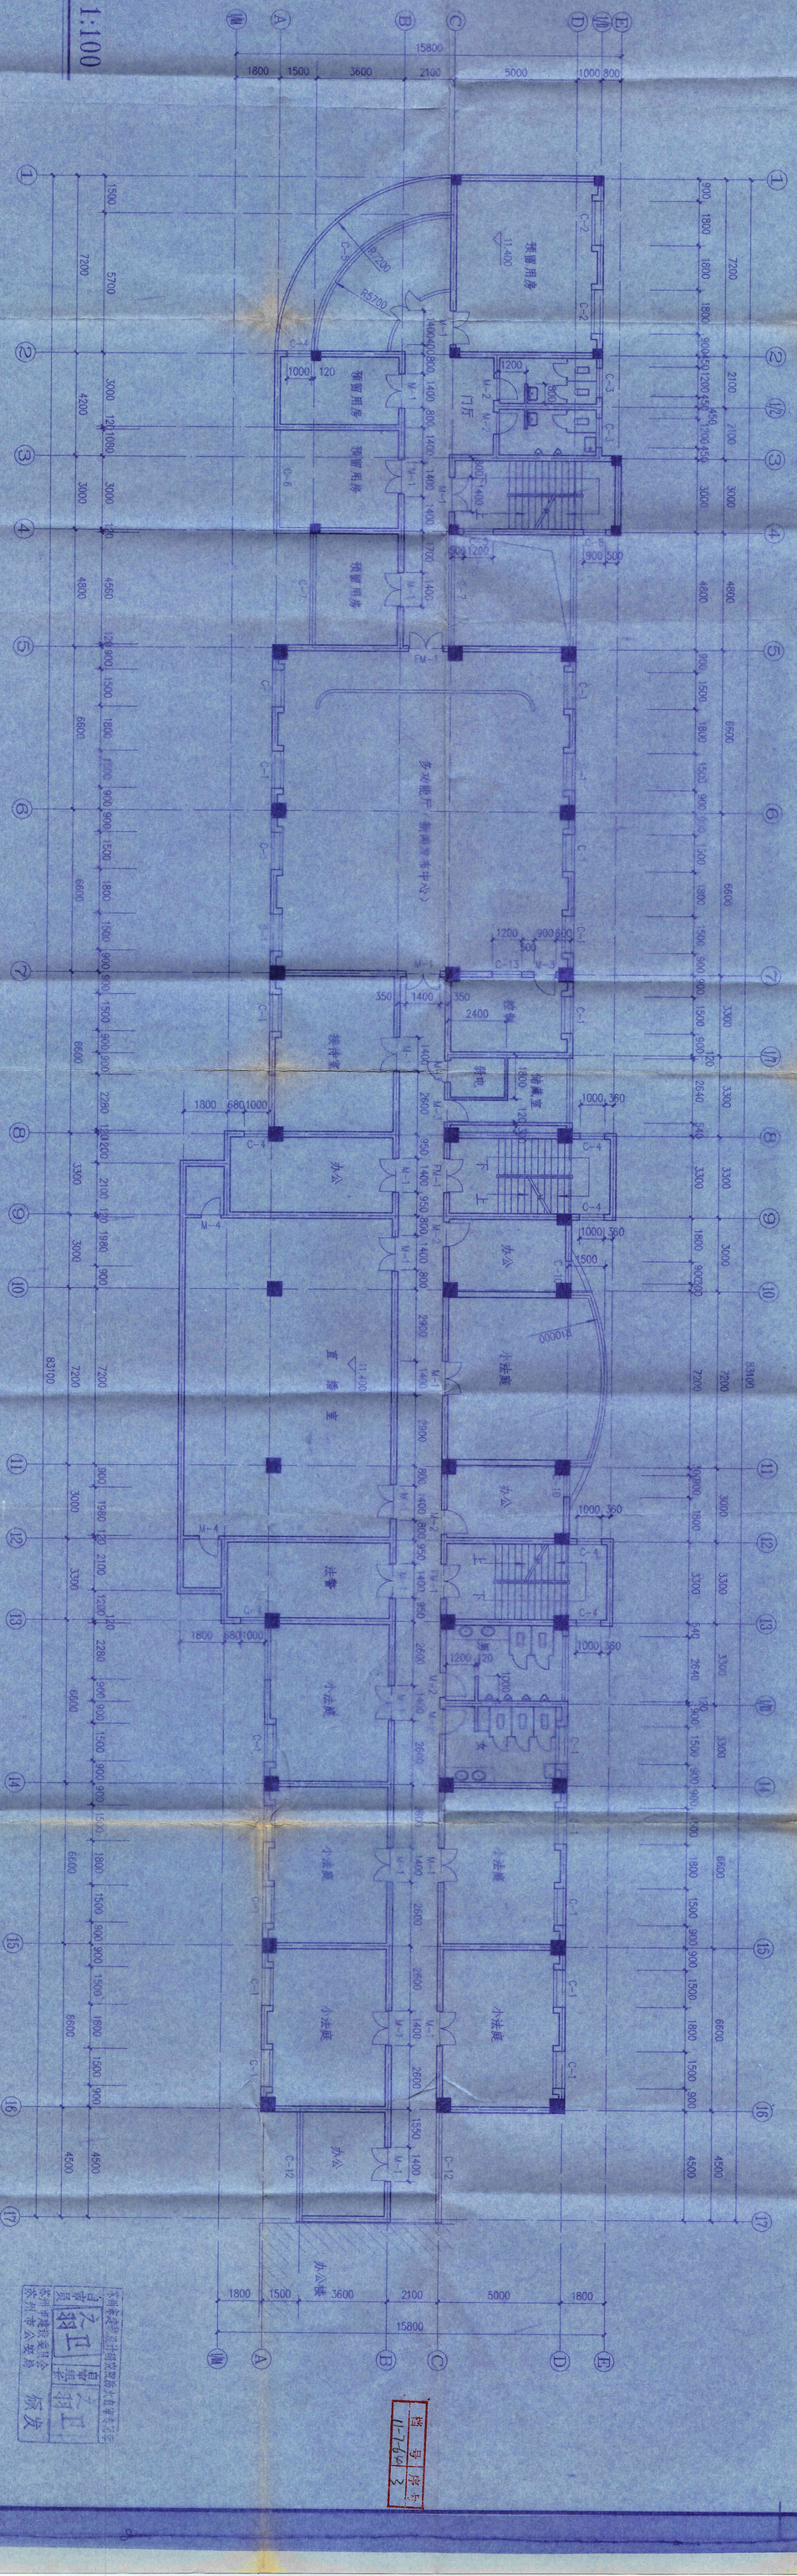

三层平面 1:100

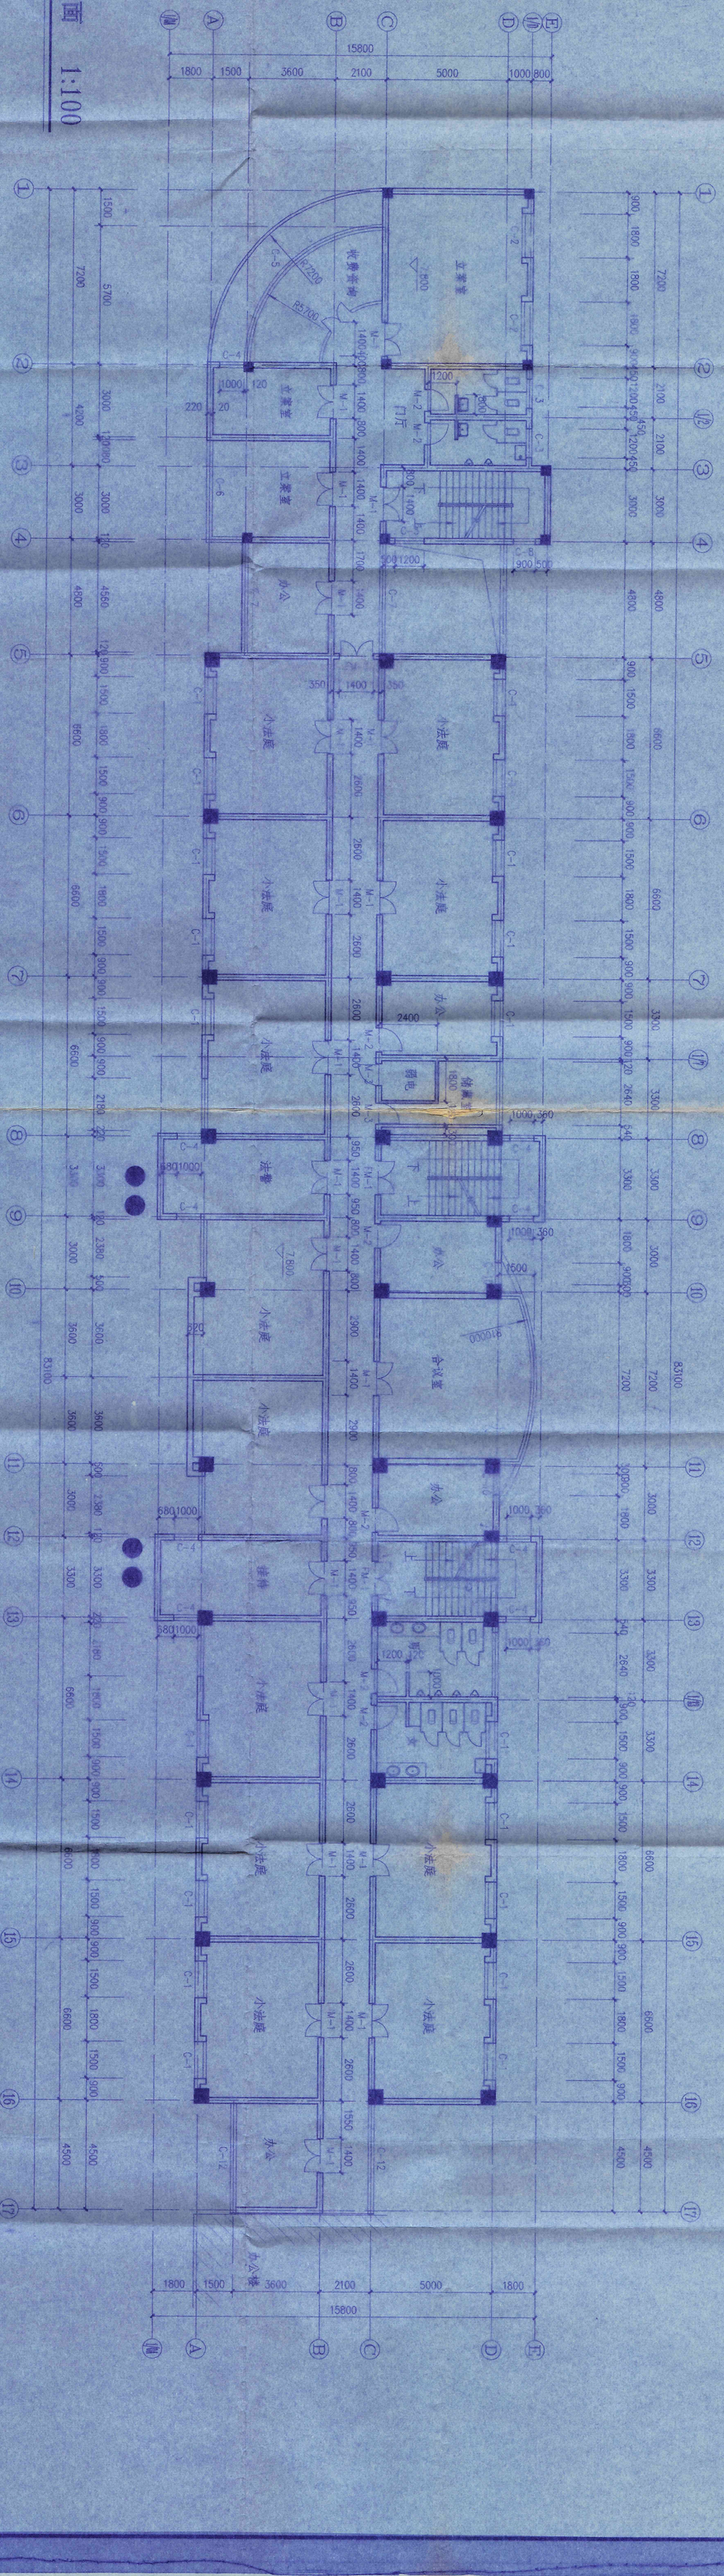

苏州市建筑设计研究院 单位名称 苏州市中级人民法院

项目	审判法庭及综合中心	设计号	9902-23-174
工程名称	三层平面 四层平面	图幅	2
图纸内容		图别	建
日期	1999.5	图号	3

苏州市建筑设计研究院 出图专用章 资质证书编号 191061(证书人章) 建筑设计甲级 出图章 苏州市建设委员会 苏州市建设委员会颁发

苏州市建筑设计研究院 出图专用章 资质证书编号 191061(证书人章) 建筑设计甲级 出图章 苏州市建设委员会 苏州市公安局 原发

苏州市建筑设计研究院 出图专用章 图号 建-11-3

五层平面 1:100

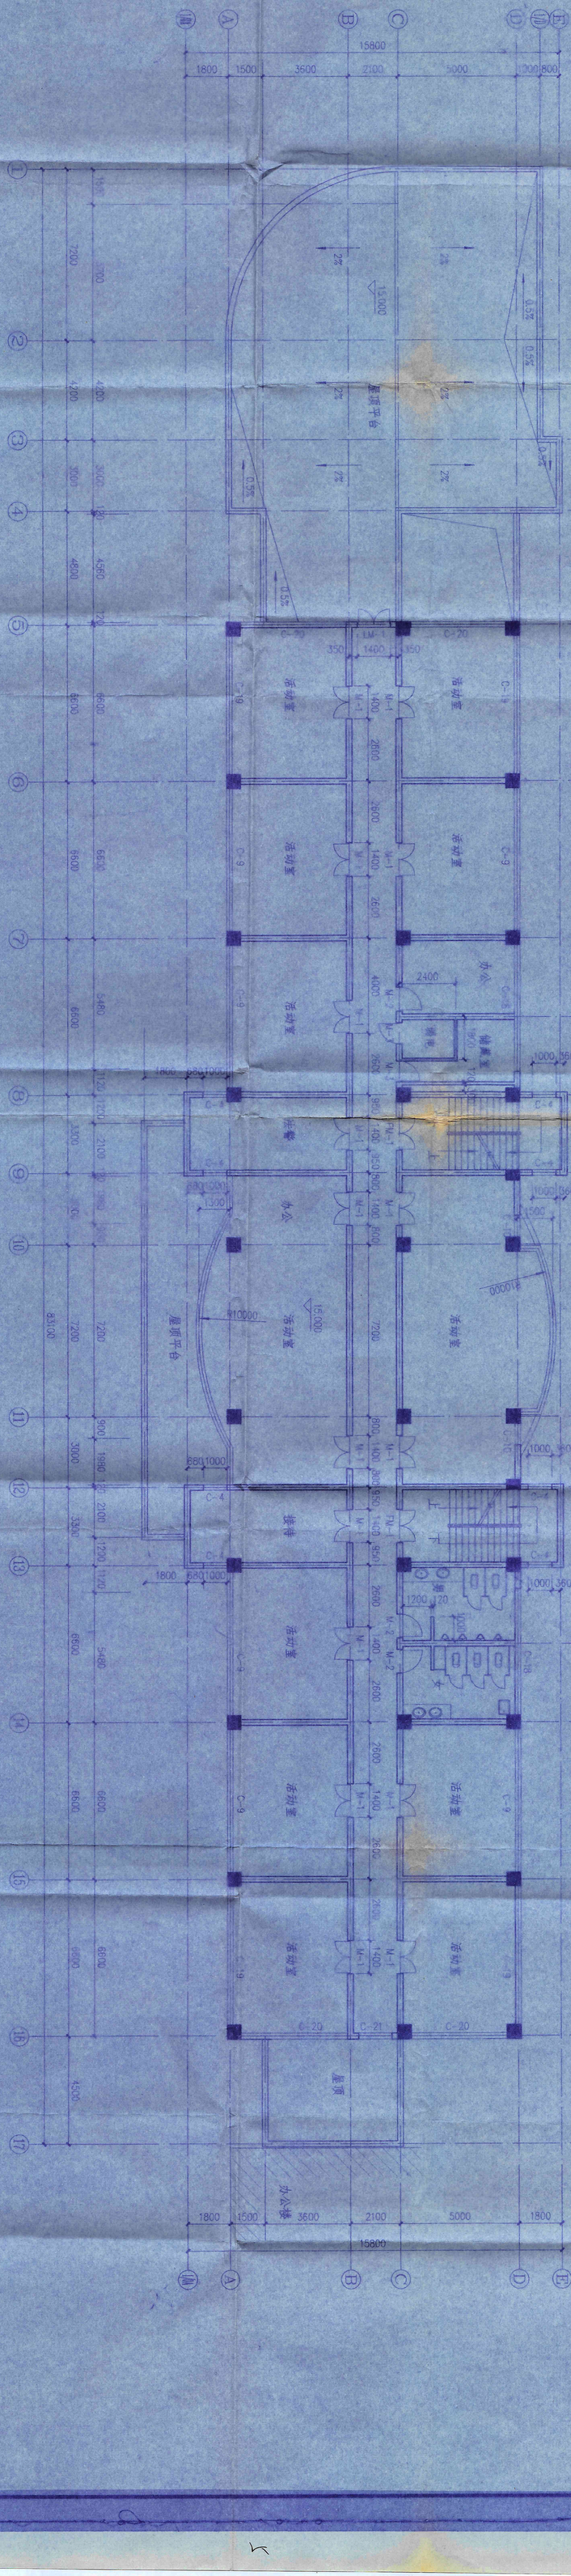

屋顶平面 1:100

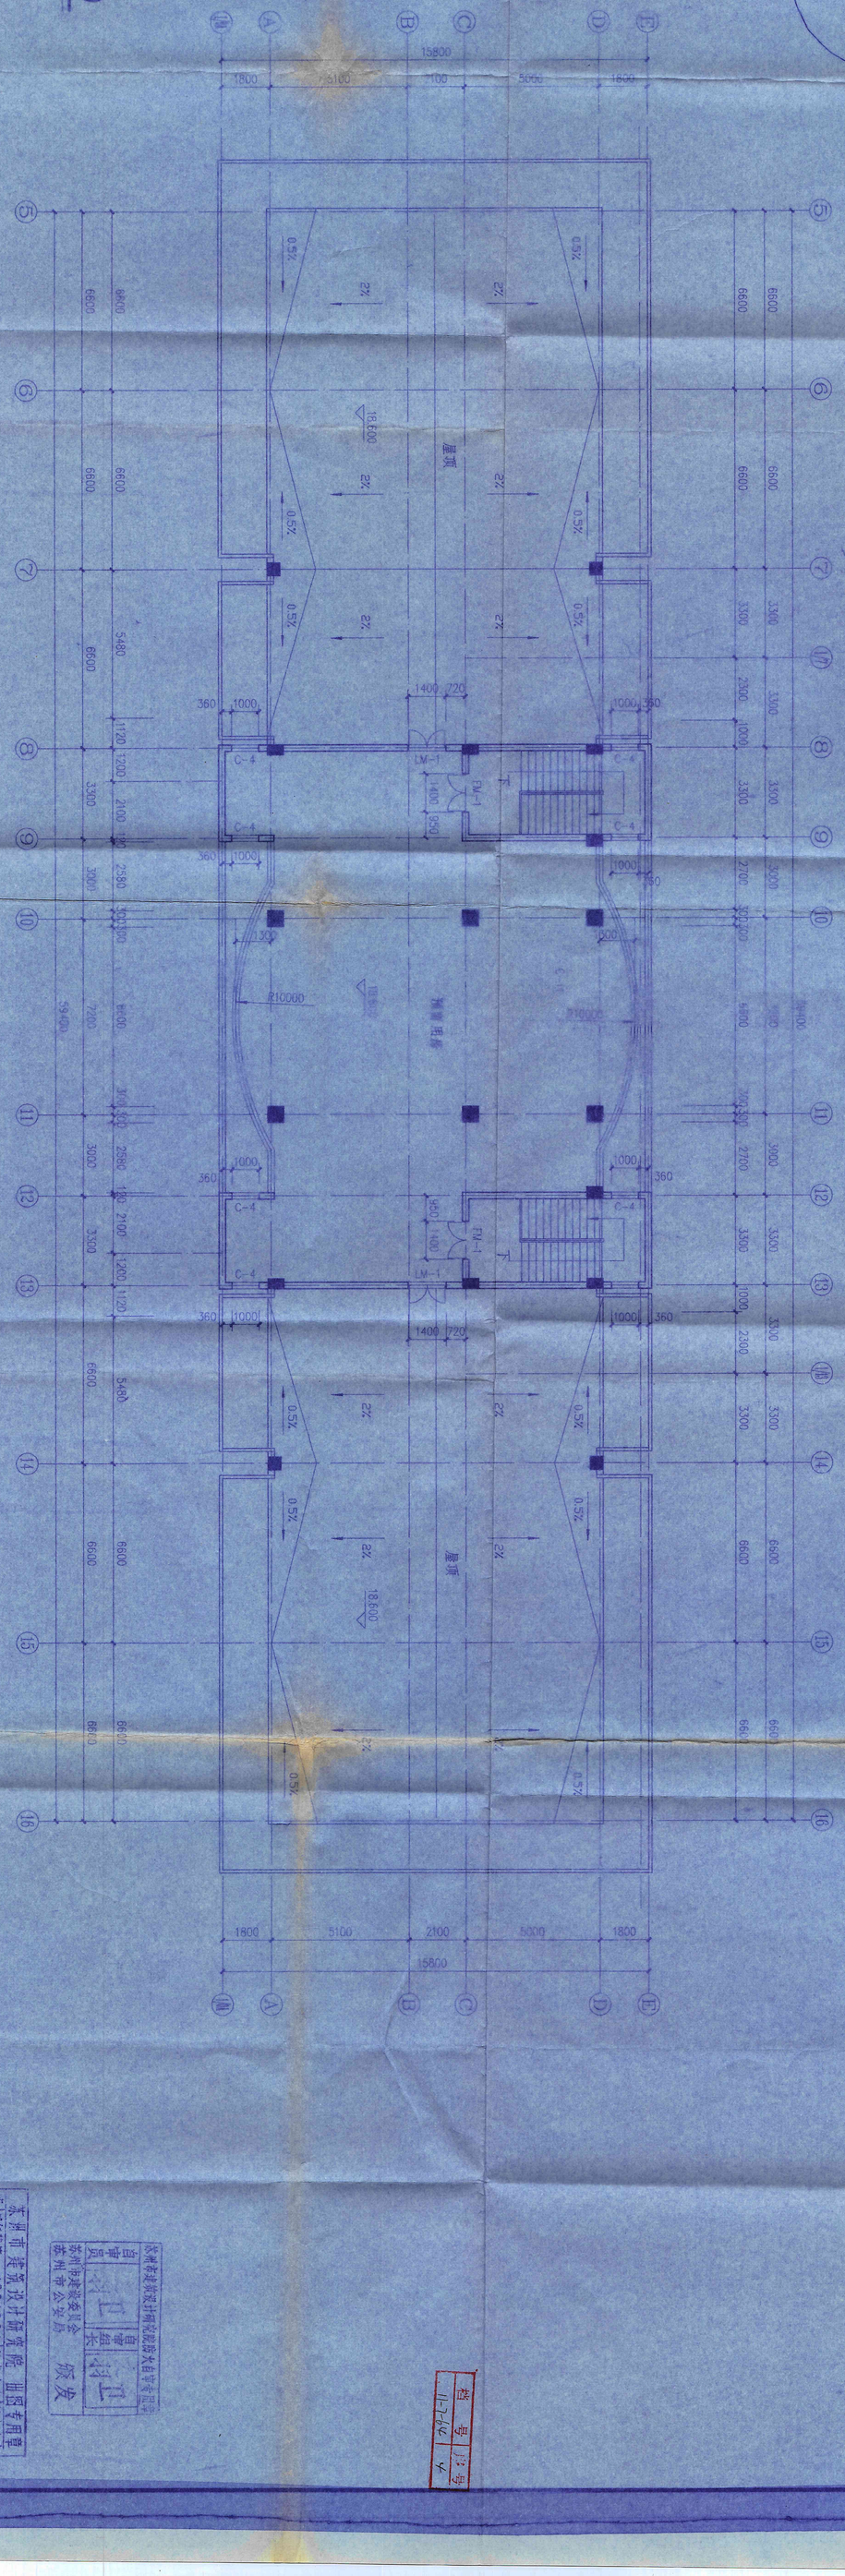

单位名称	苏州市建筑设计研究院
工程项目	市档案馆及技术中心
图纸内容	五层平面 屋顶平面
设计号码	98102-23-074
工程号码	2
图纸号码	建加 4
日 期	1999.9

苏州市建筑设计研究院 甲级证书编号：101061

审 定	
审 核	
校 对	
制 图	
工程负责人	

苏州市建筑设计研究院施工图专用章

苏州市建设委员会 颁发

苏州市建筑设计研究院 出图专用章

资质证书	101061
评定级别	甲级
发证机关	苏州市建设委员会
出图专用章使用方式	发放
发放编号	

苏州市建设委员会颁发

档号	
分类号	
件号	

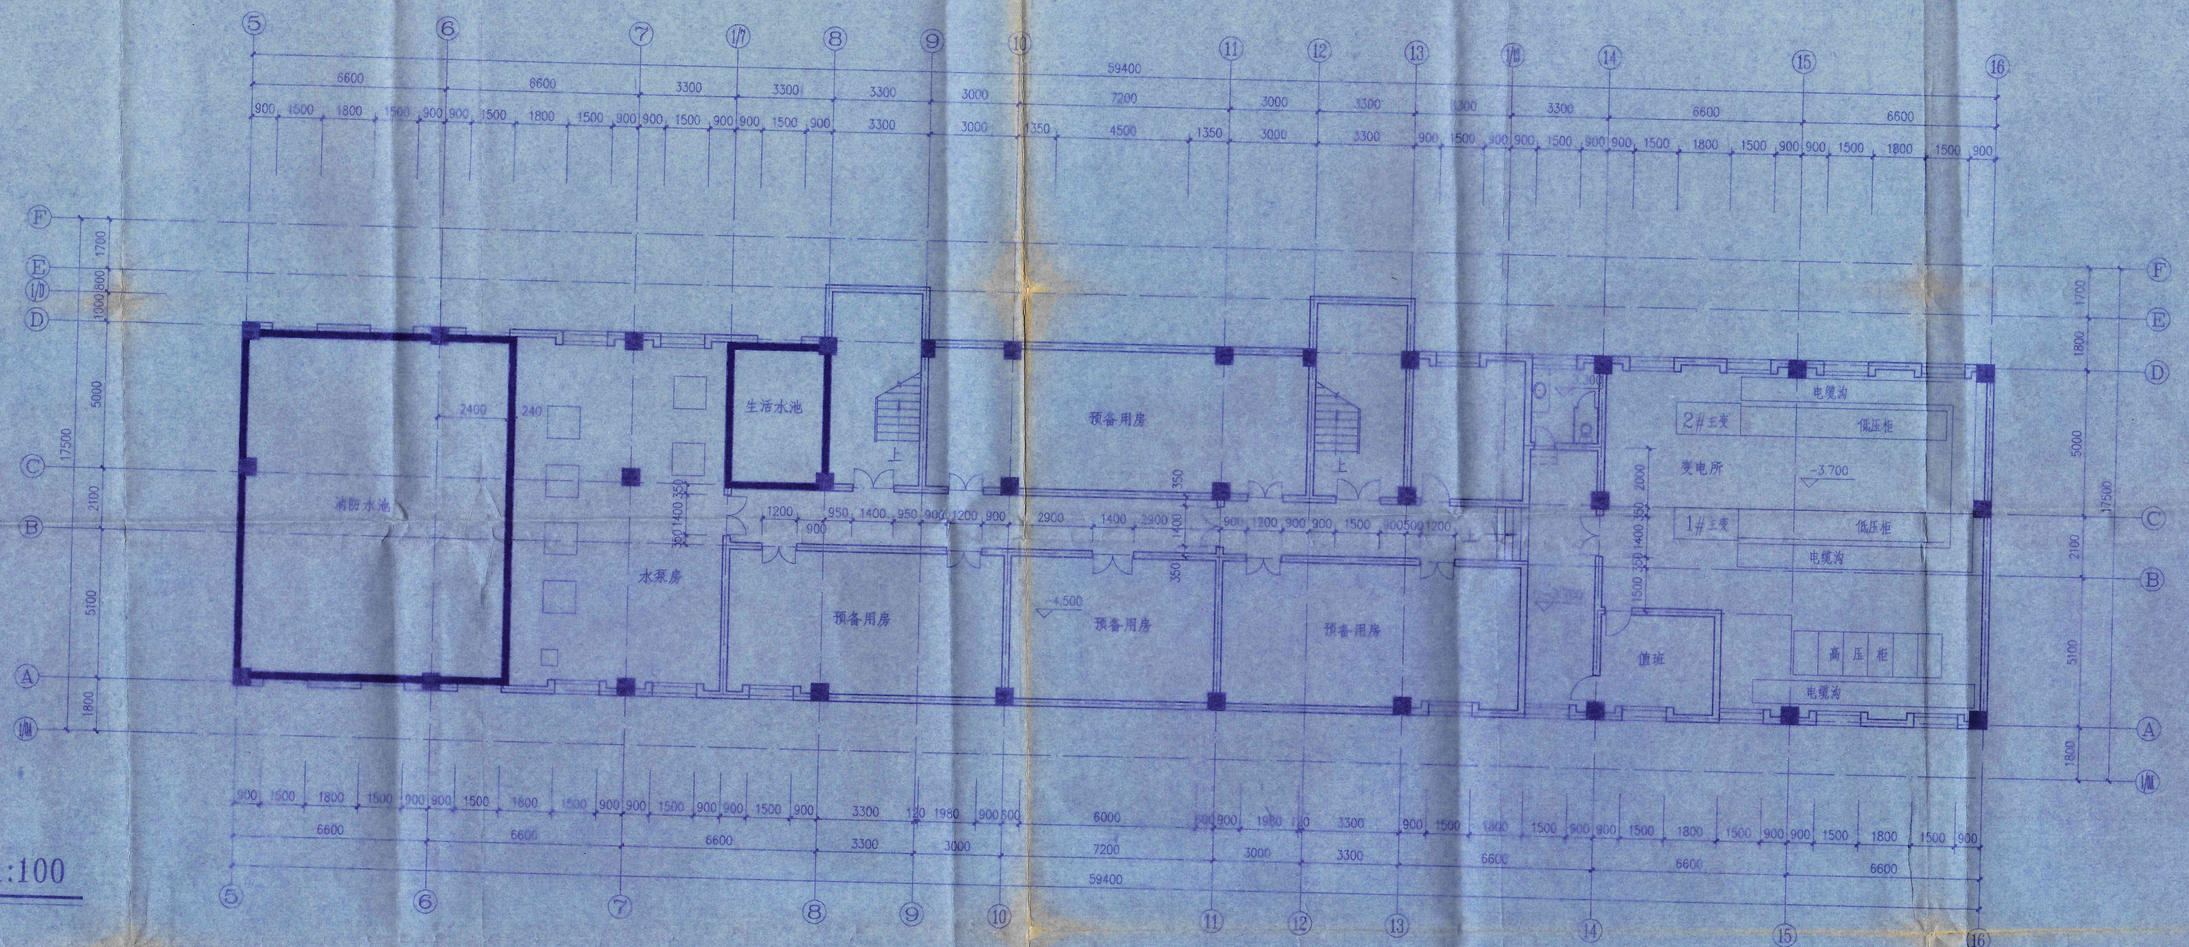

地下层平面 1:100

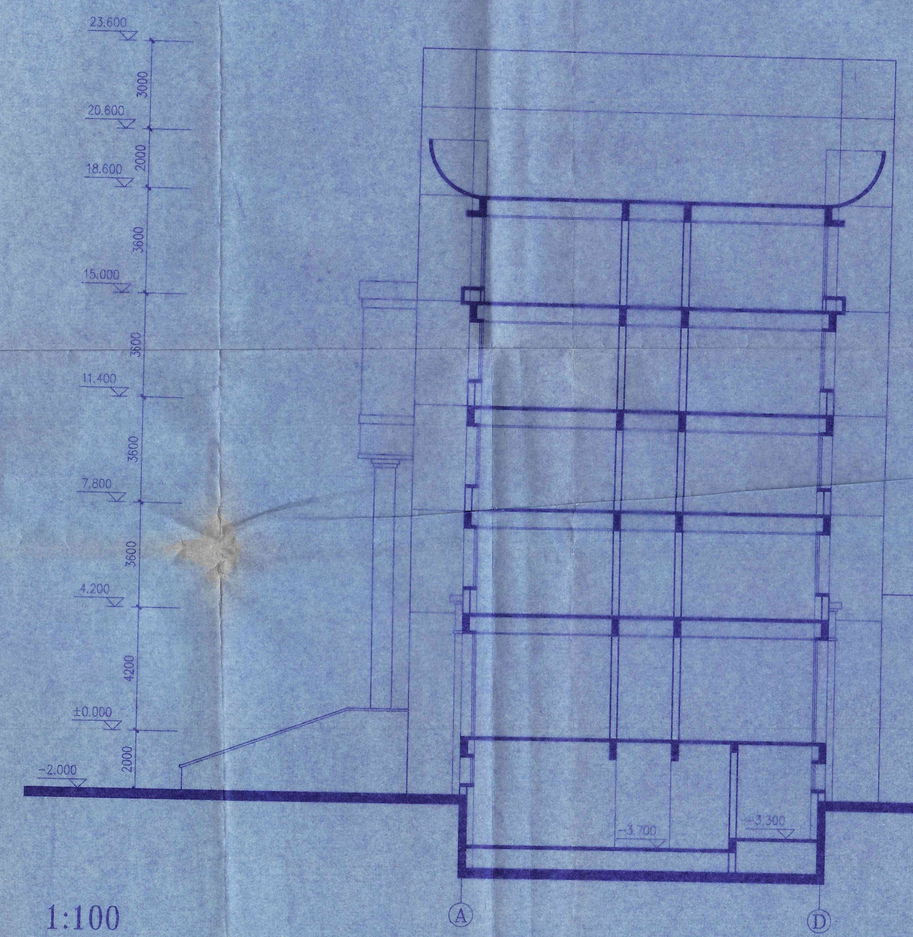

1-1 剖面 1:100

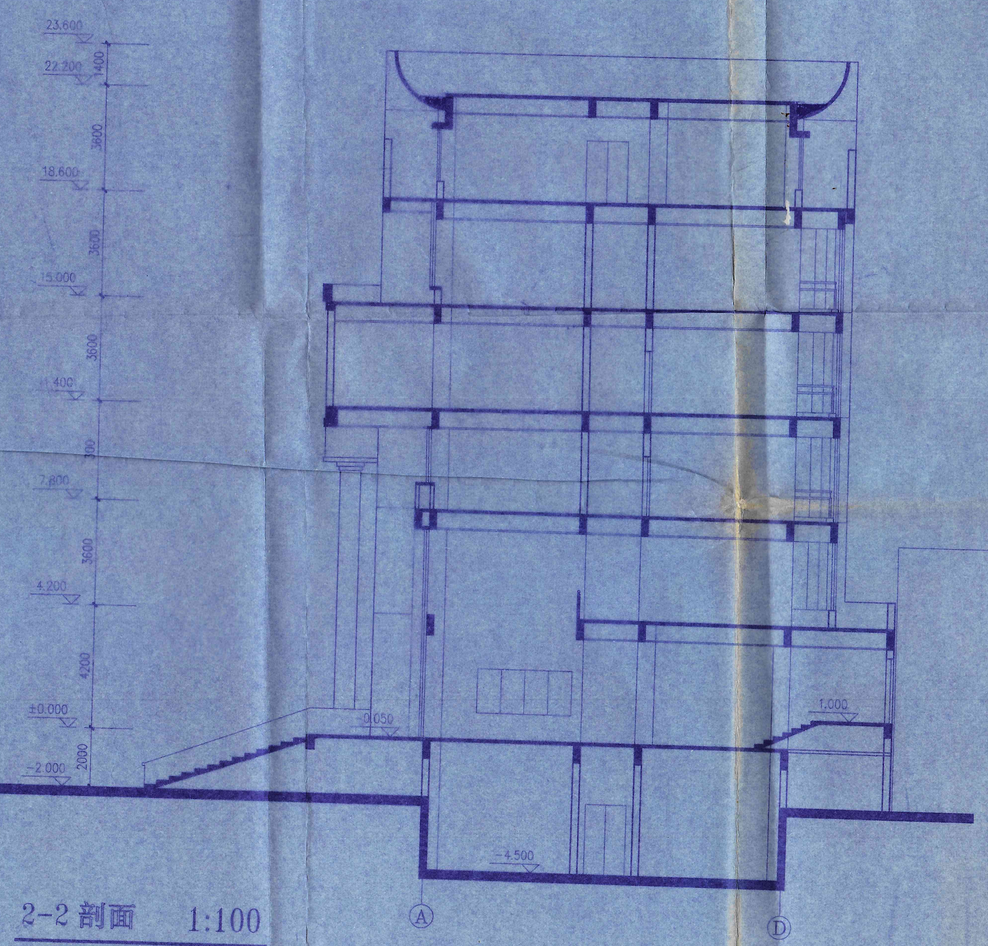

2-2 剖面 1:100

档号：号 11-7441 5

苏州市建筑设计研究院大盛市政监理有限公司 自管员 印章 苏州市建设委员会 苏州市公安局 颁发

苏州市建筑设计研究院 出图专用章 平面简图 1001061 设备人员 结构人员 剖面号码 1001066 其他专用 监督章 苏州市建设委员会颁发

苏州市建筑设计研究院 甲级证书编号：1001861		单位名称	苏州市中级人民法院	
		工程项目	审判法庭及指挥中心	
审定	校对	图纸内容	地下层平面	设计号码 9810Z-23-17#
审核	设计		1-1剖面 2-2剖面	工程号码 Z
复核	制图			图纸编号 建筑 5 5
工程负责人	图号			

苏州市建筑设计研究院
甲级资质证编号 10401041
工程负责人
专业负责人
校对
设计
制图
审核
单位名称
工程项目
苏州中学中医人民上院
平江新城人民路中心
设计号
工程号
图纸编号
9810E-JS-174
5
6
日期
1999.9

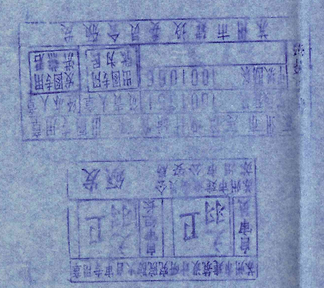

档号
11-1-174-6

北立面 1:100

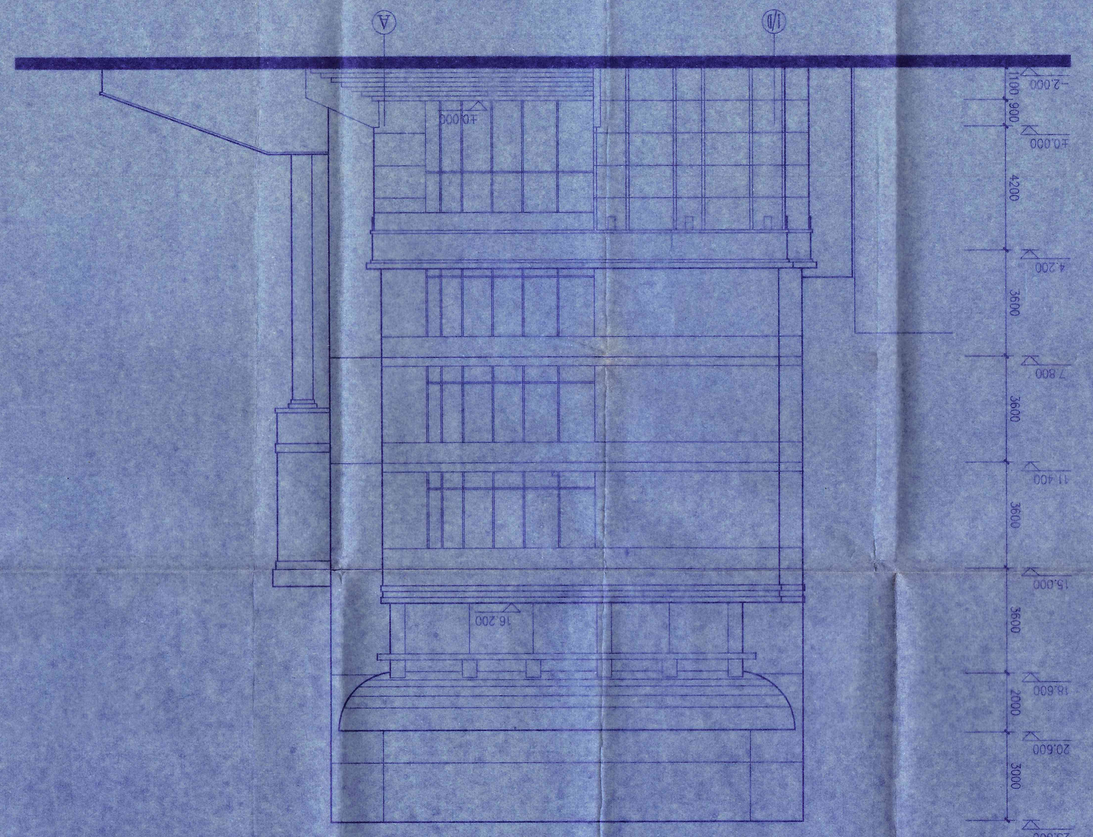

西立面 1:100

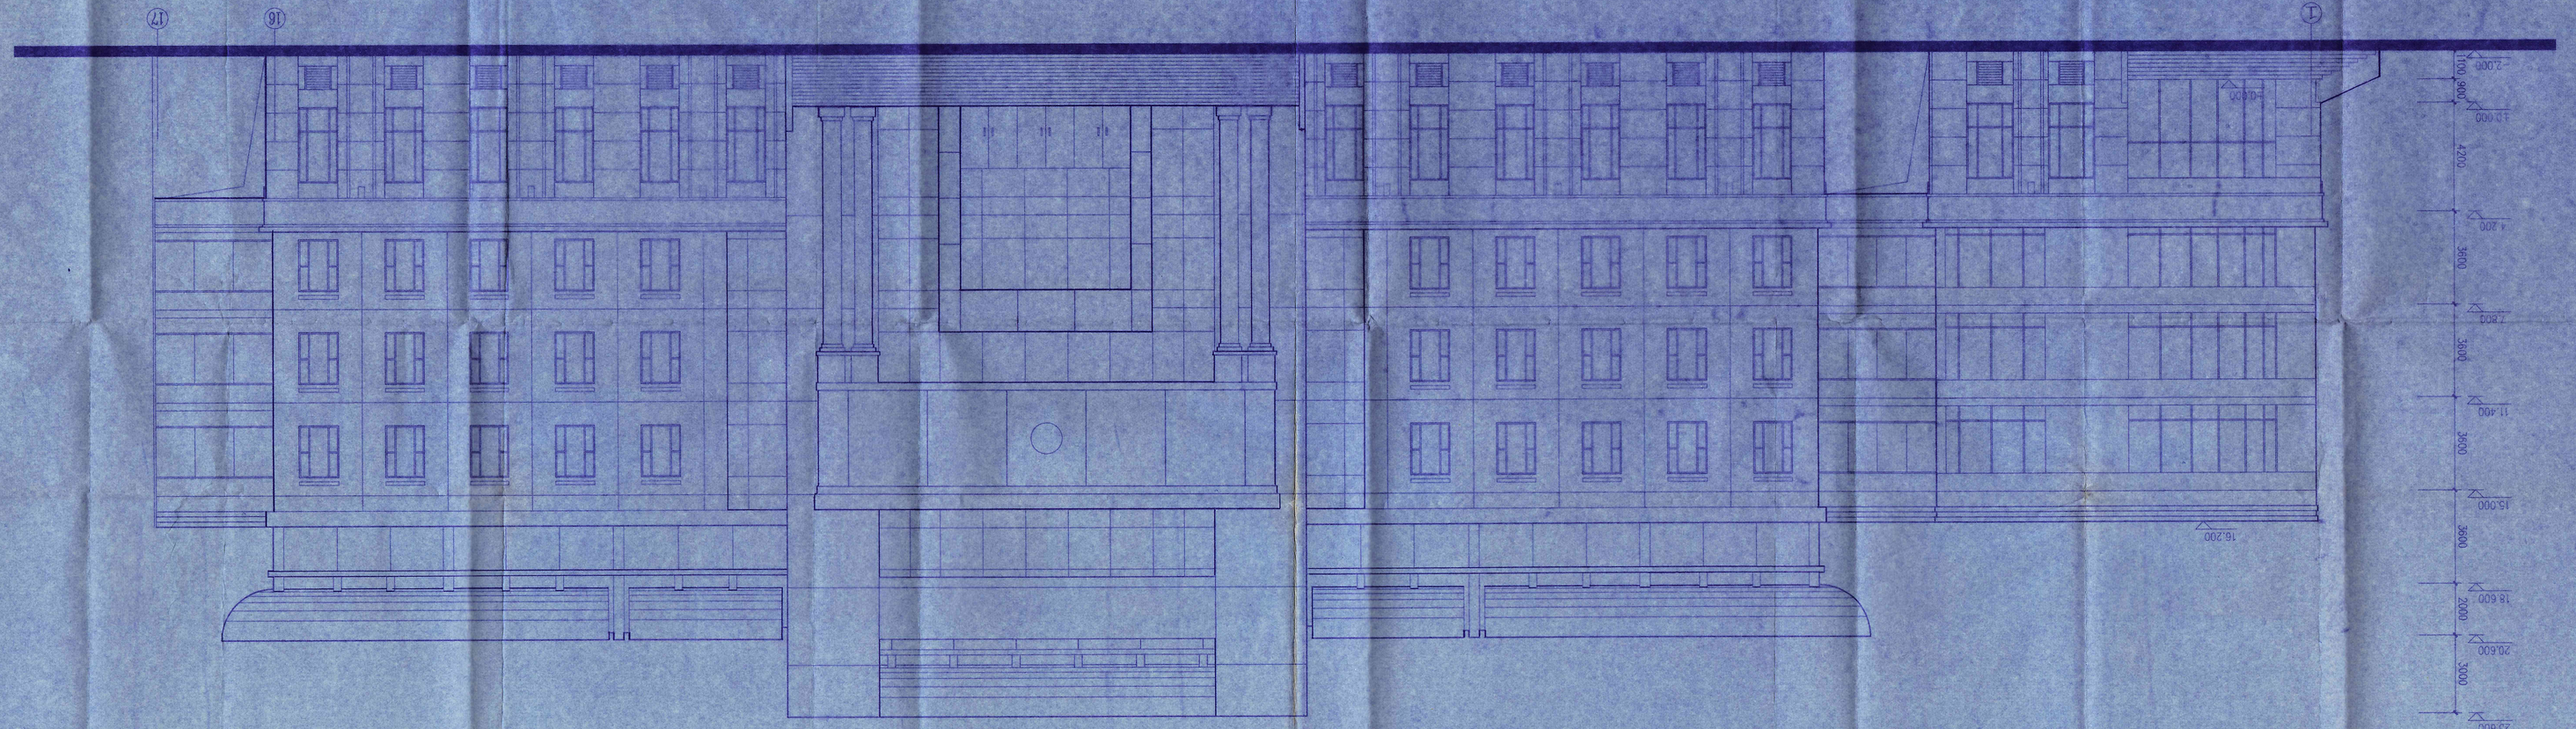

卷内备考表

本案卷共有档案材料 7 页，文字材料

_____页 ，图样 7 页 ，照片 _____张。

说明：

立卷人：王桂香 2015 年 04 月 13 日

审核人：万 婧 2015 年 04 月 13 日