


注: 从配电箱至第一个灯具或插座采用ZA-YJV-0.6/1kV阻燃铜芯交联聚乙烯绝缘电缆, 照明灯具或插座之间的接线采用同规格ZA-BV-750型阻燃铜芯塑料电线

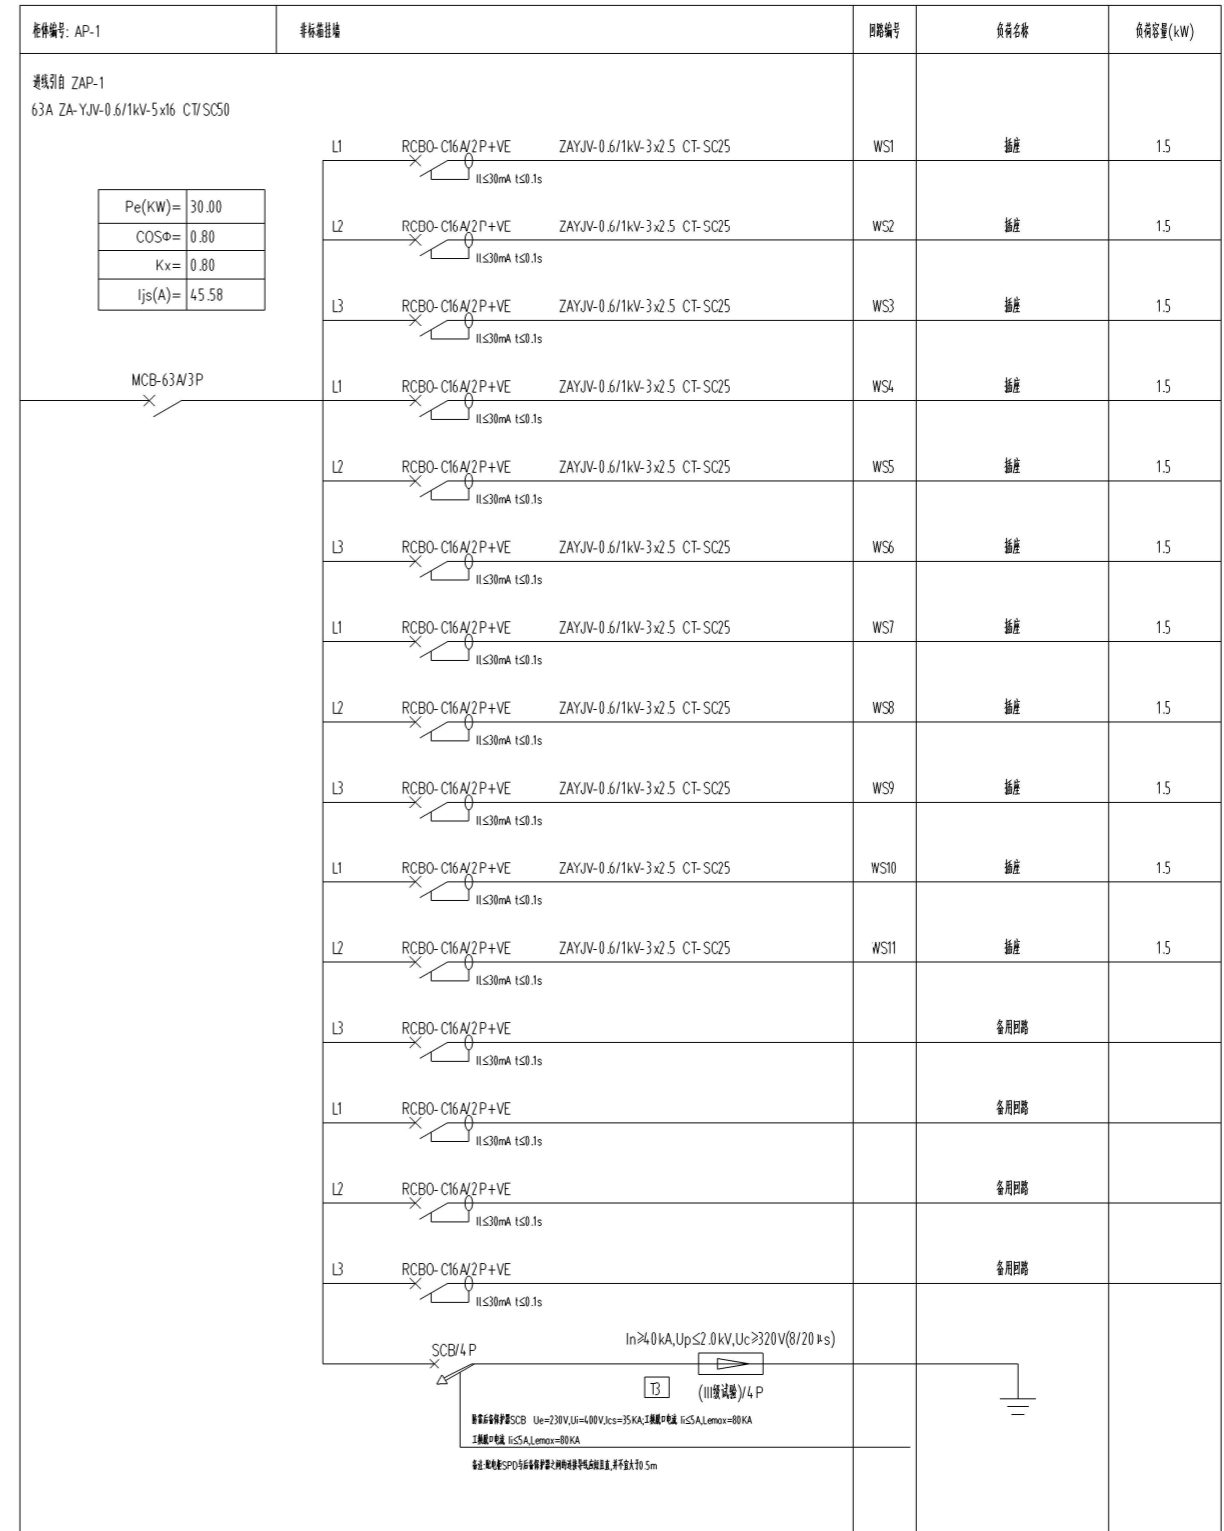

注: 从配电箱至第一个灯具或插座采用ZA-YJV-0.6/1kV阻燃铜芯交联聚乙烯绝缘电缆, 照明灯具或插座之间的接线采用同规格ZA-BV-750型阻燃铜芯塑料电线